



# LIGGINGPLAN schaal 1/10000

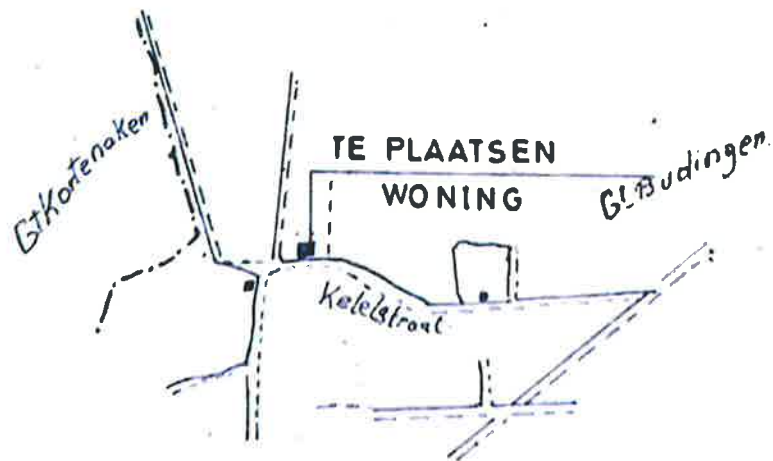

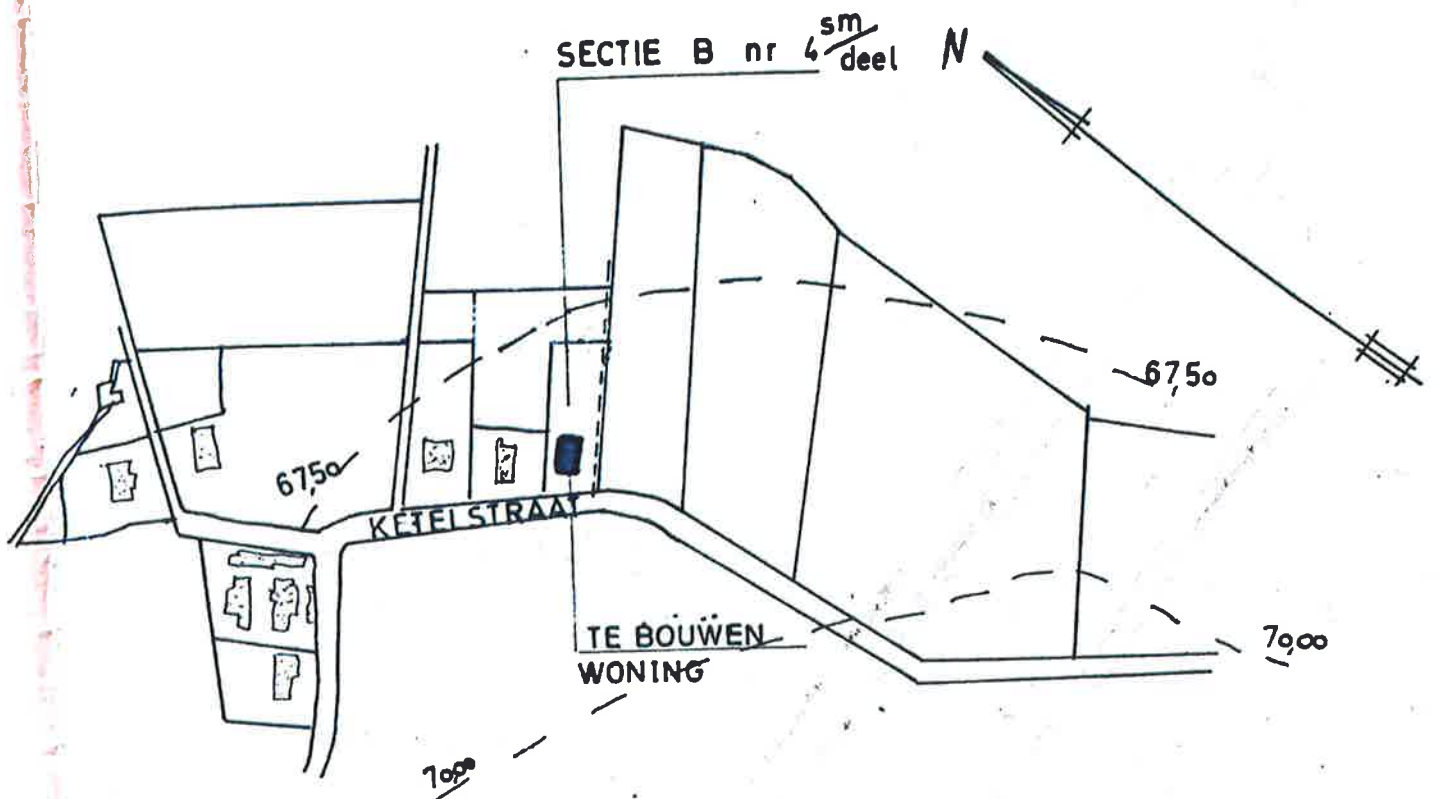


# SITUATIE PLAN


## schaal 1/2500

P 000


THOMAS HENRICKX R.

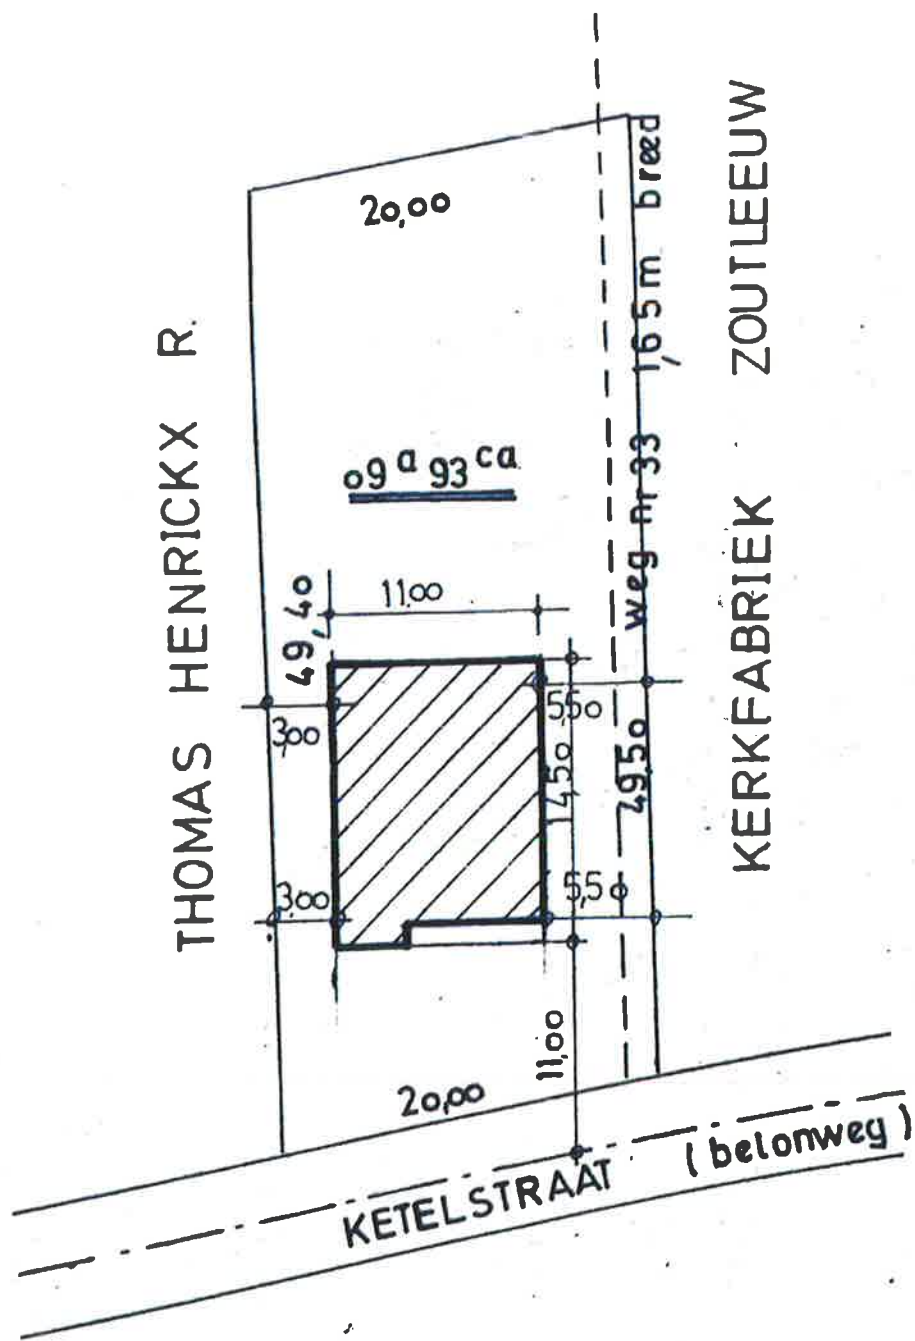


INPLANTINGSPLAN  
schaal 1/500

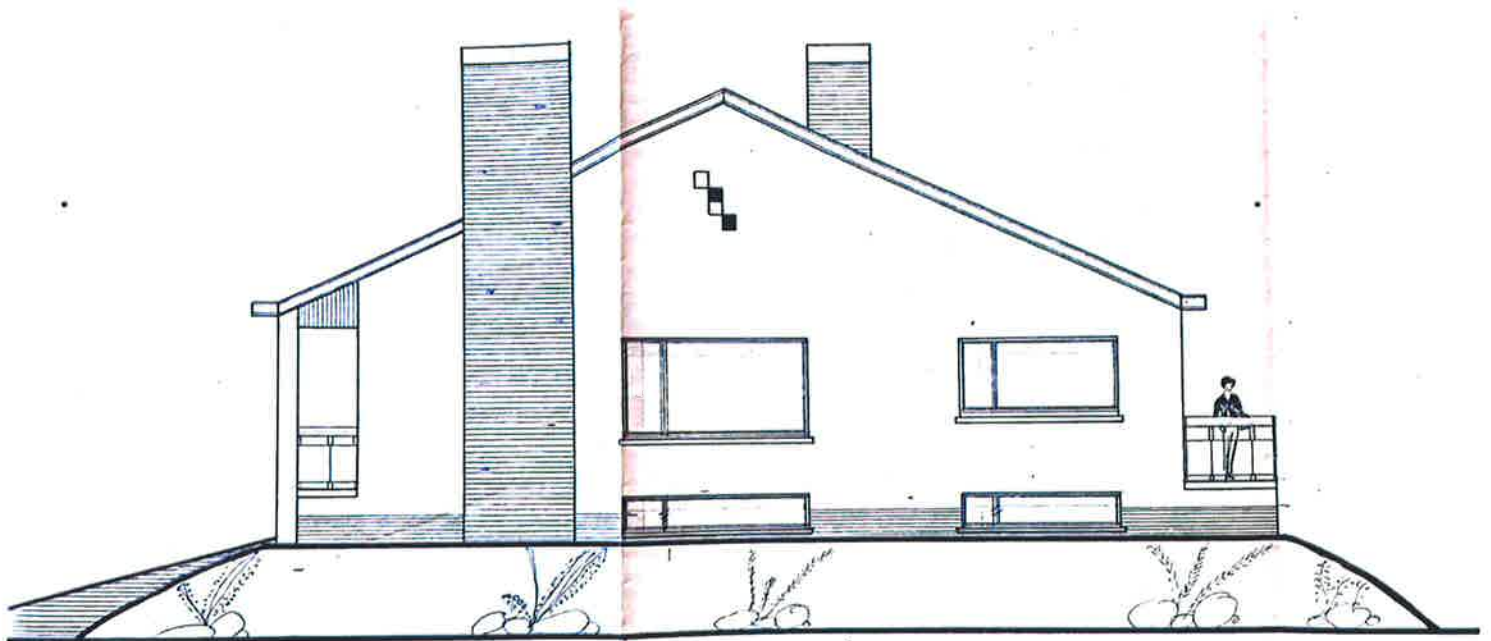


ZUGEVEL RECHTS

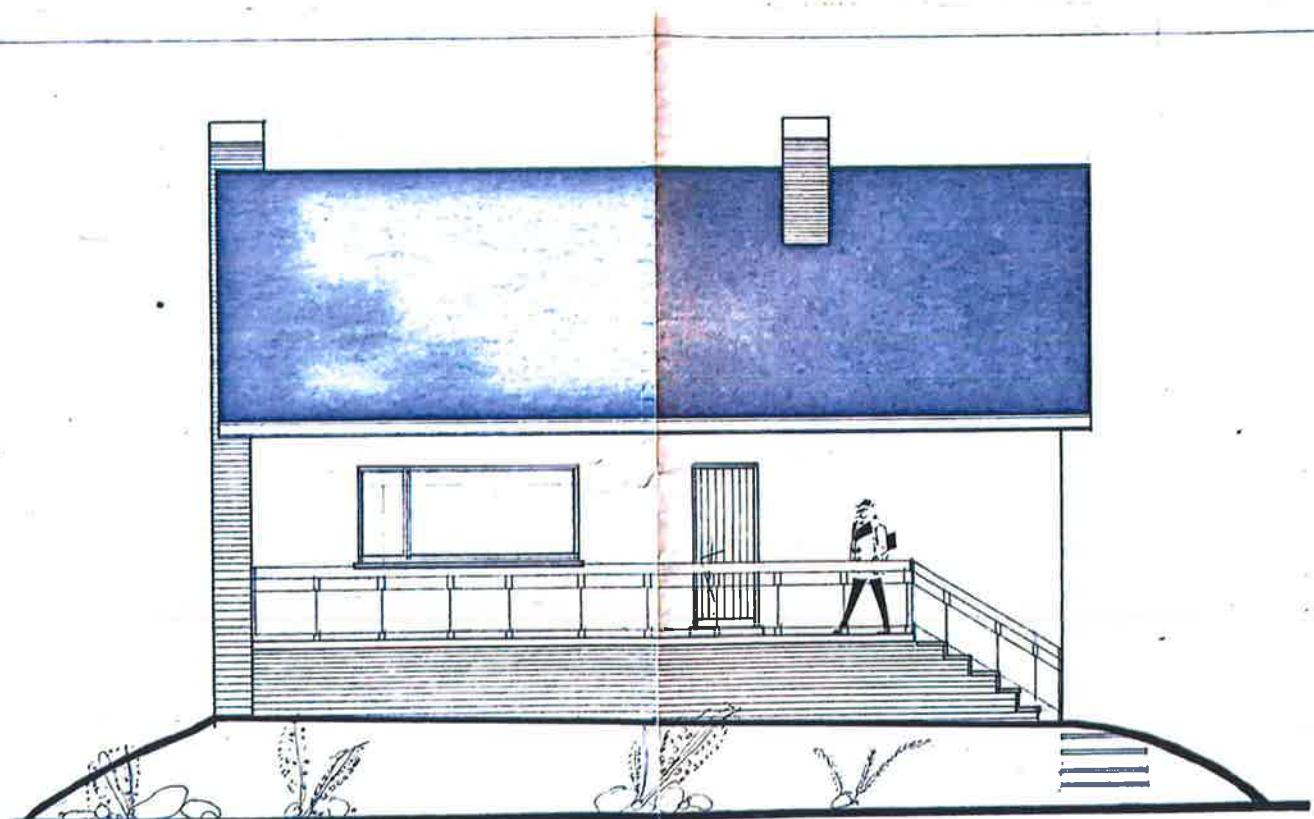


**ACHTERGEVEL**

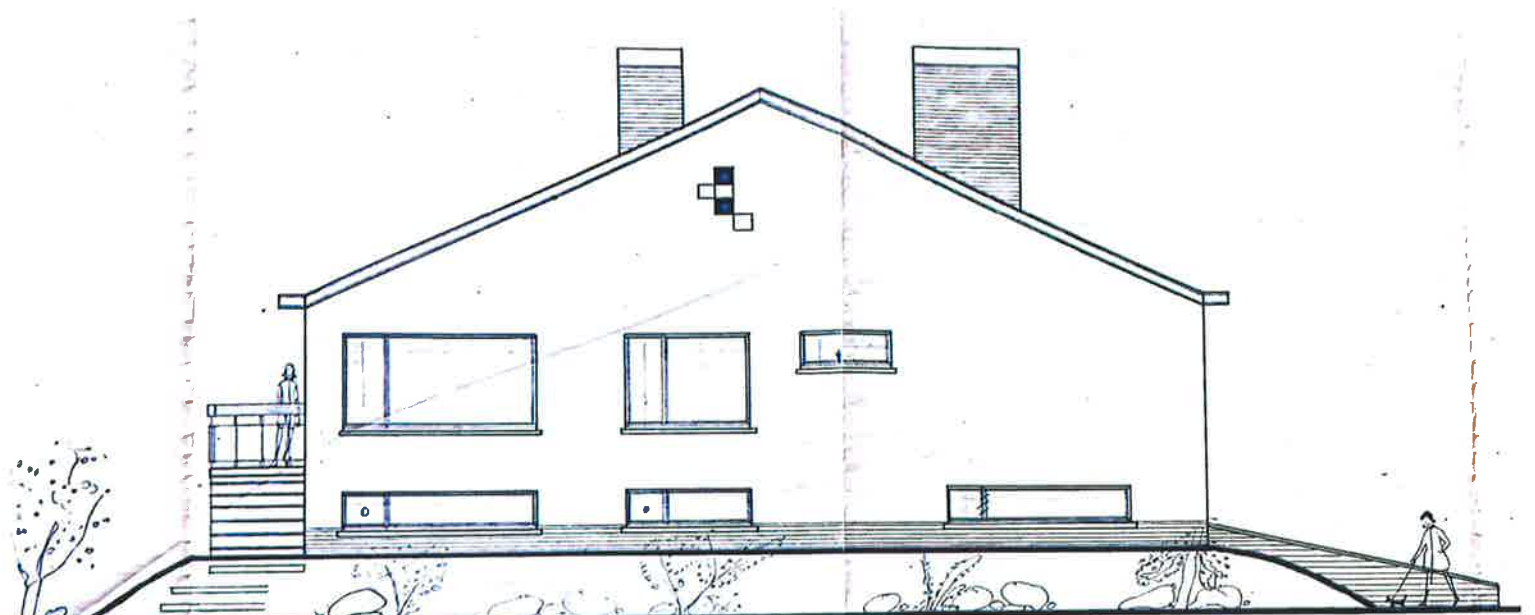

ZIJGEVEL LINKS

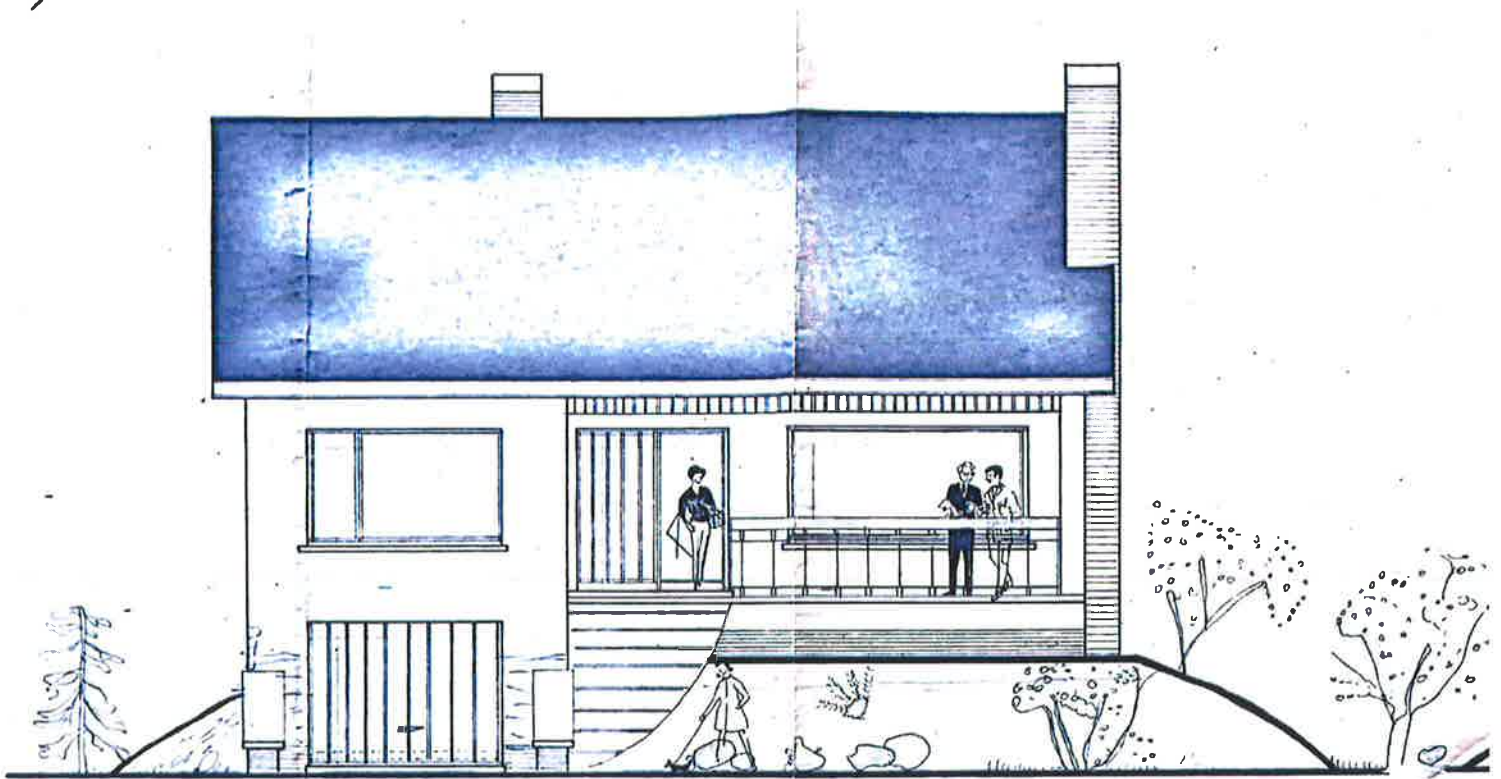


**VOORGEVEL**

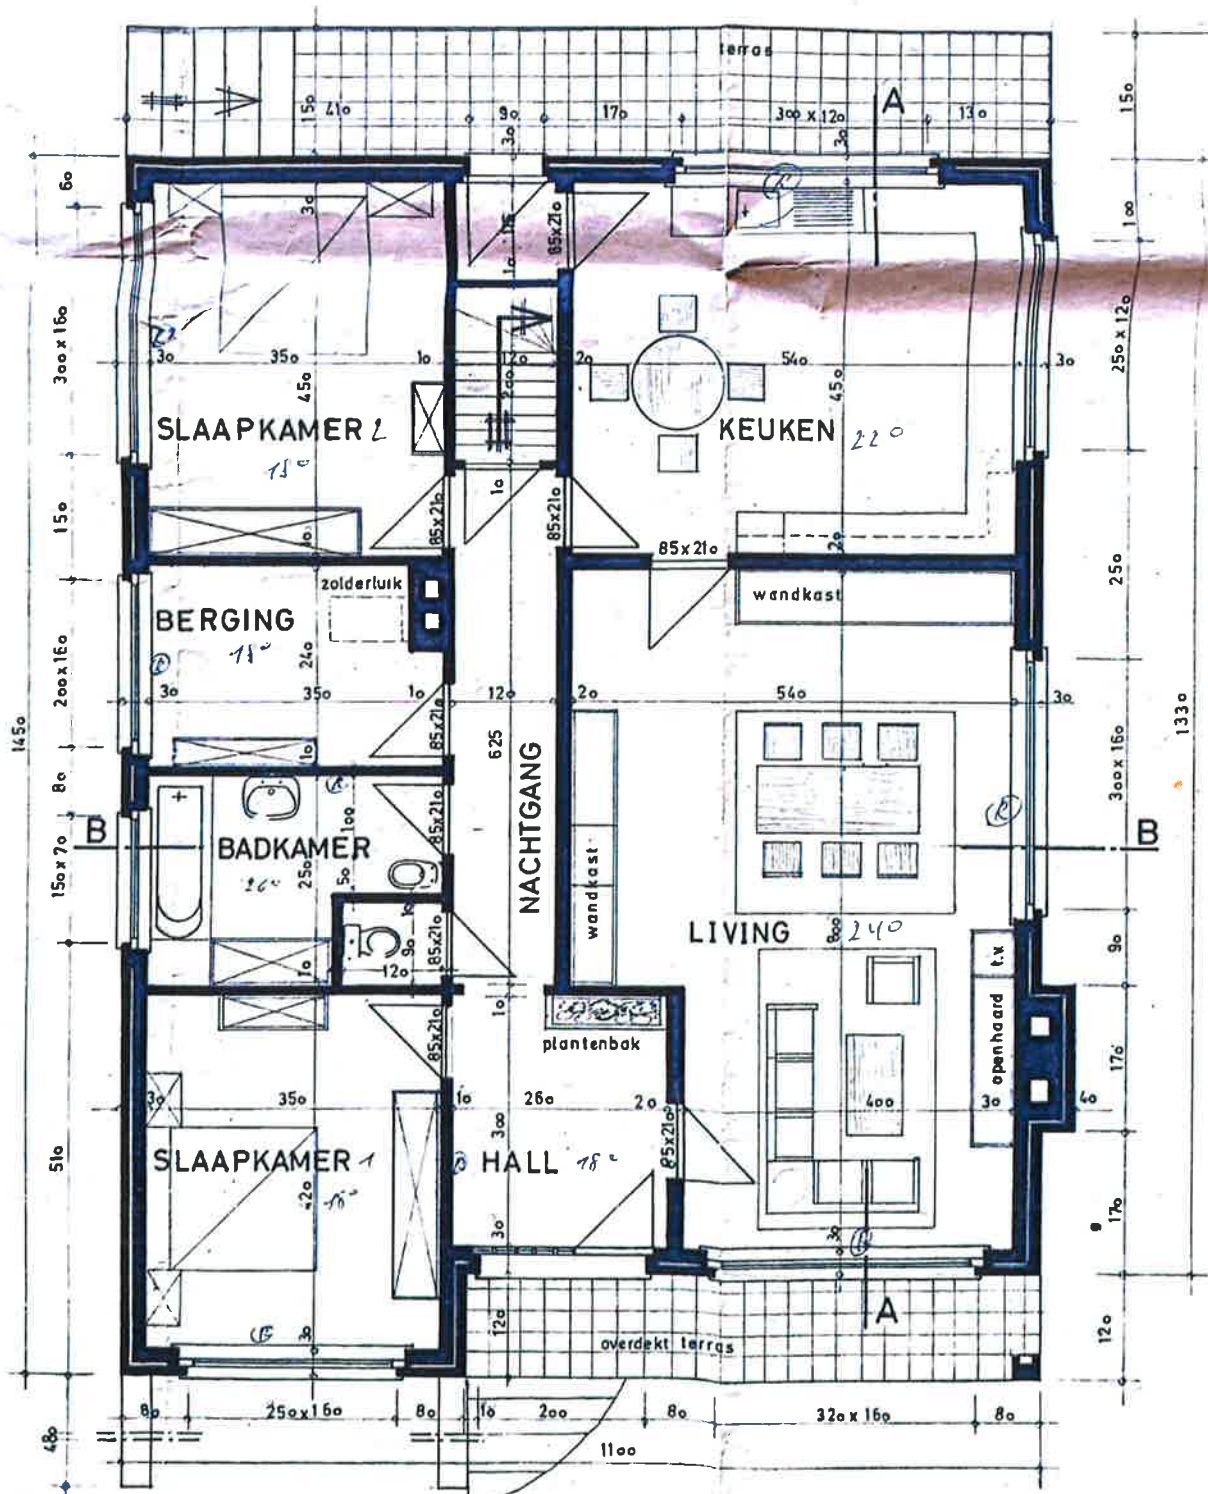


**GELIJKVLOERS**



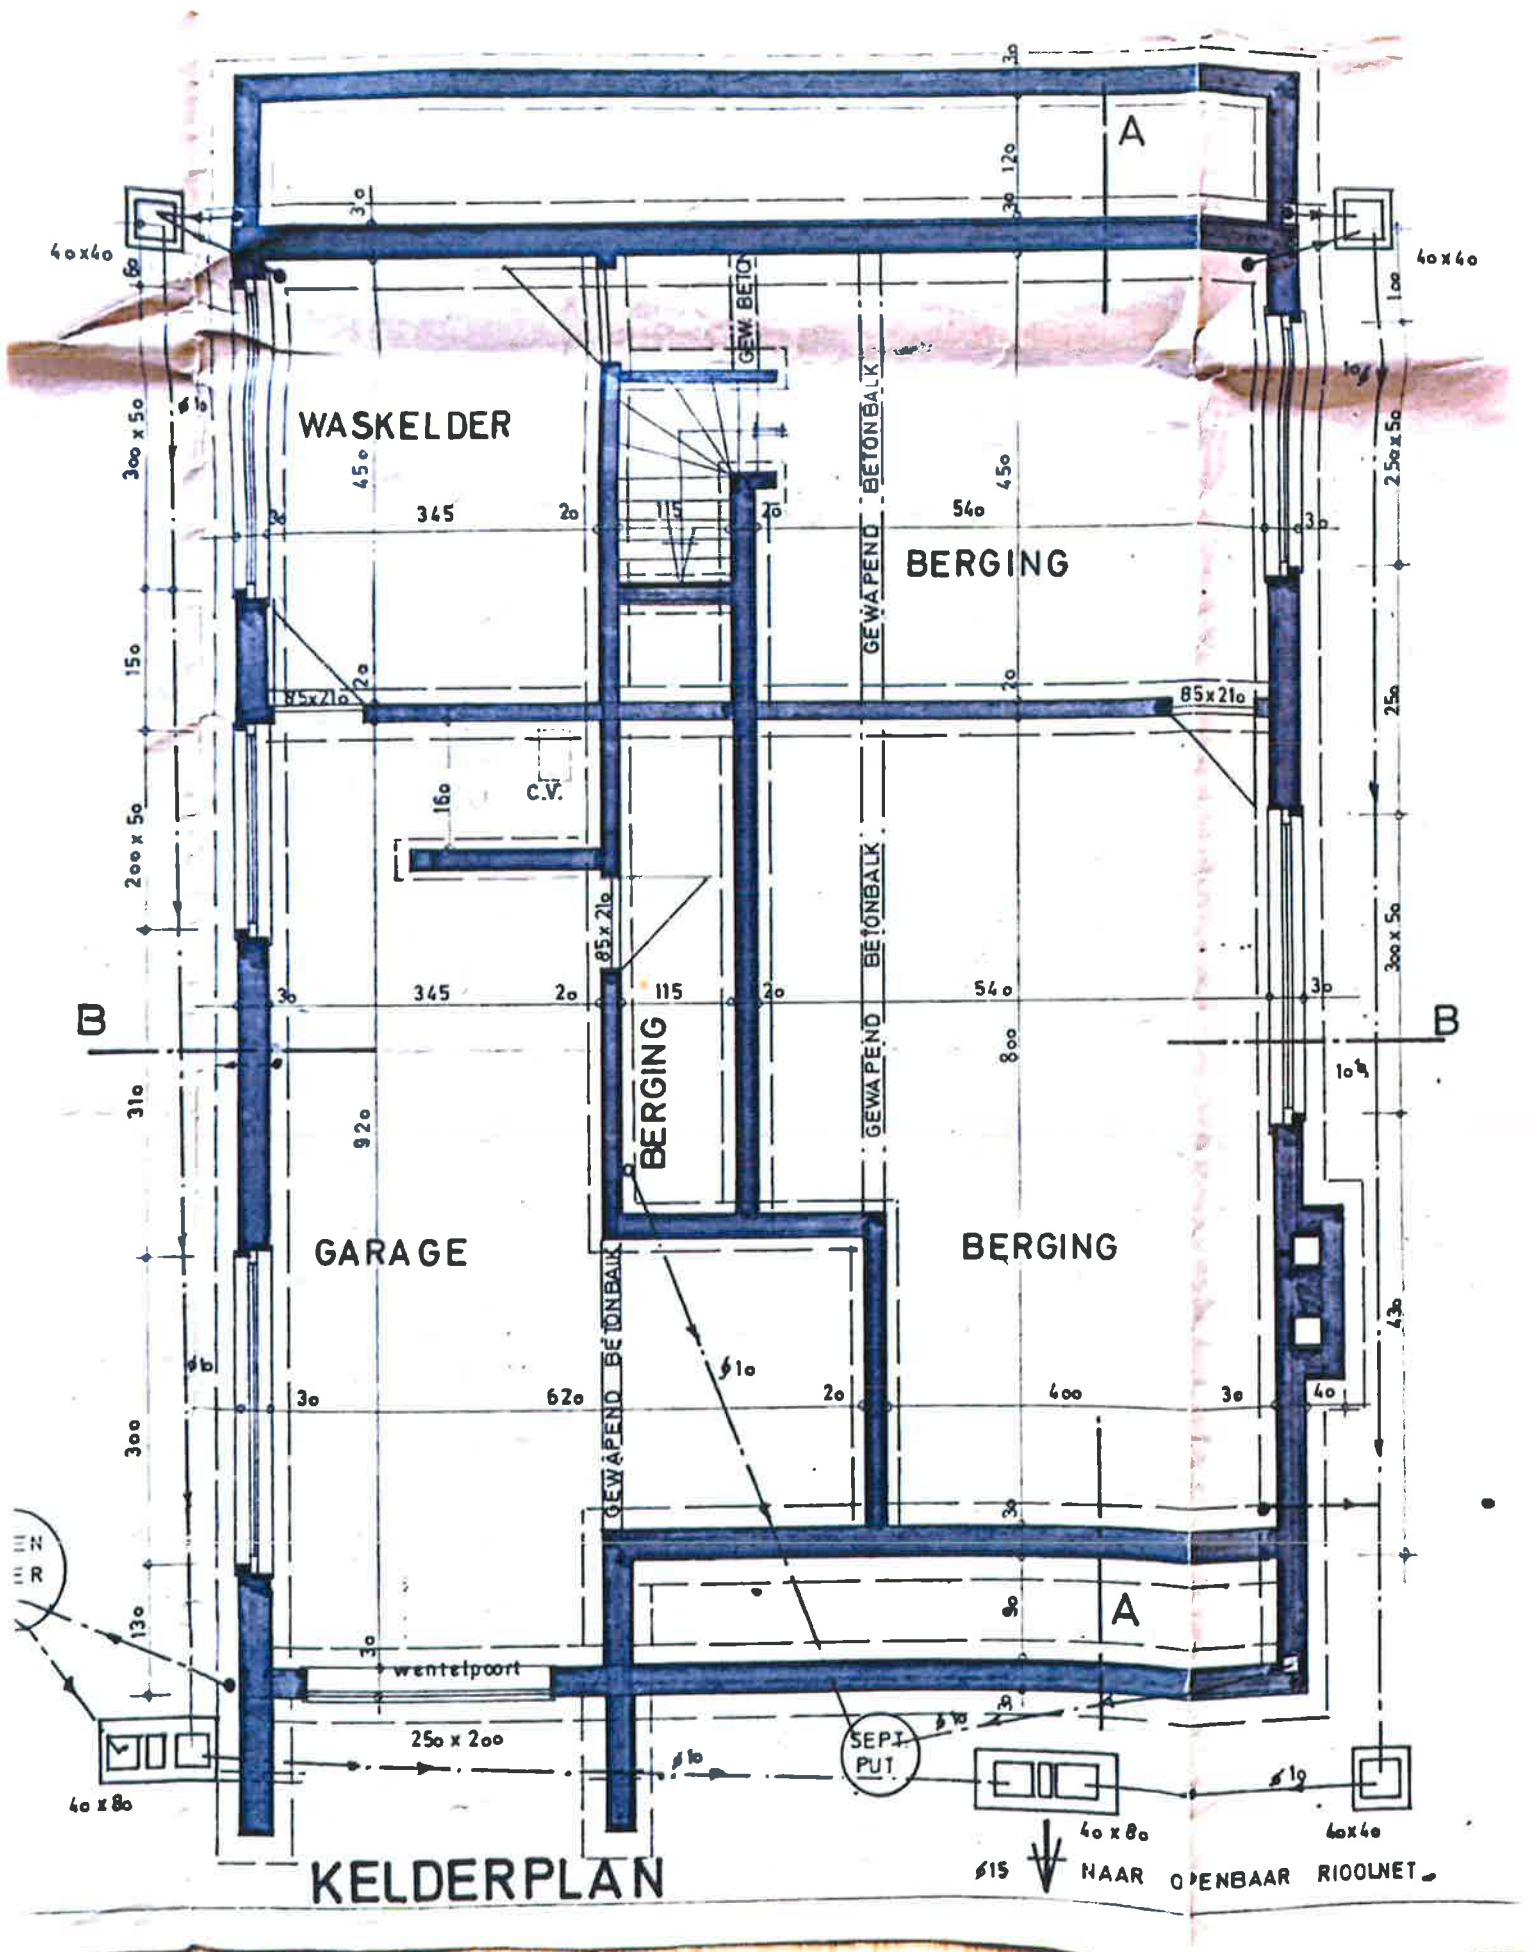


**KELDERPLAN**

15 ↓ NAAR OPENBAAR RIOOLNET

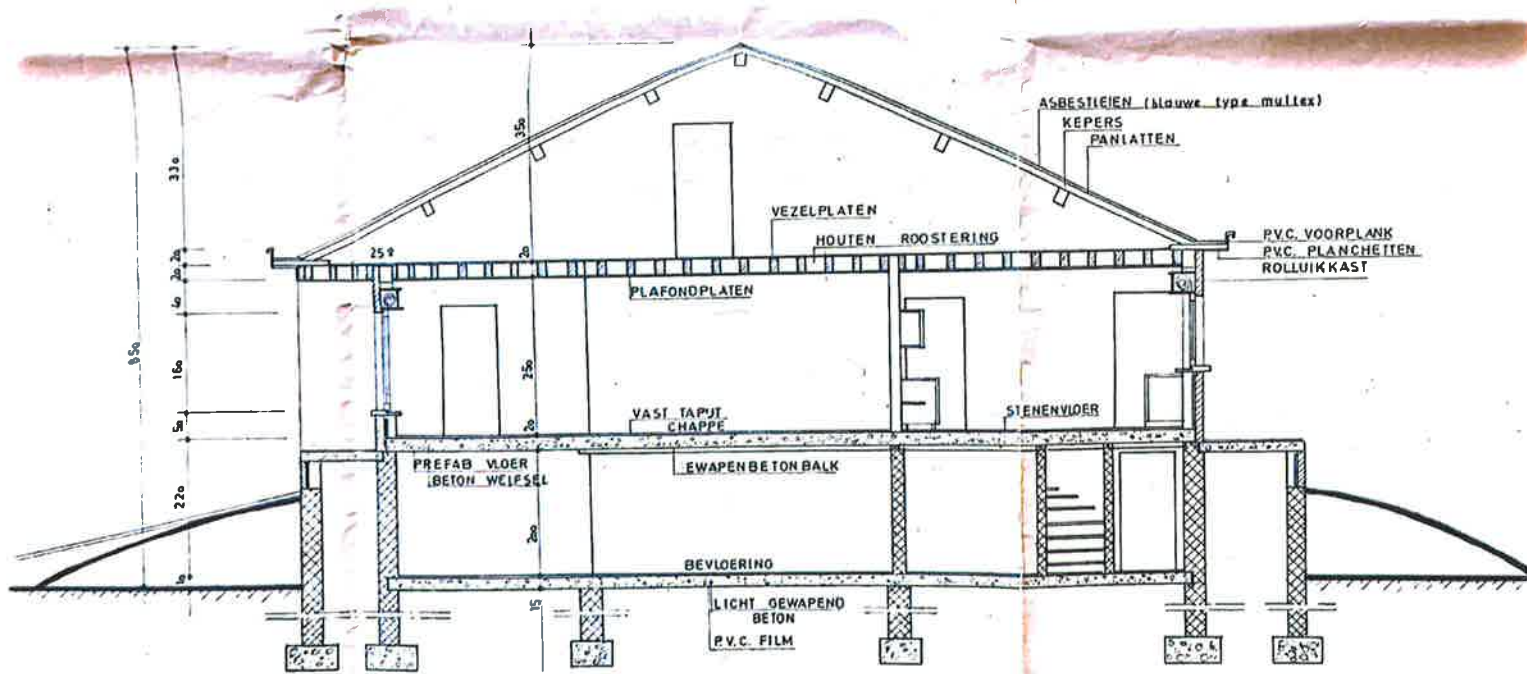

**SNEDE AA**

ALLE FUNDERINGEN  
TOT OP VASTE GROND

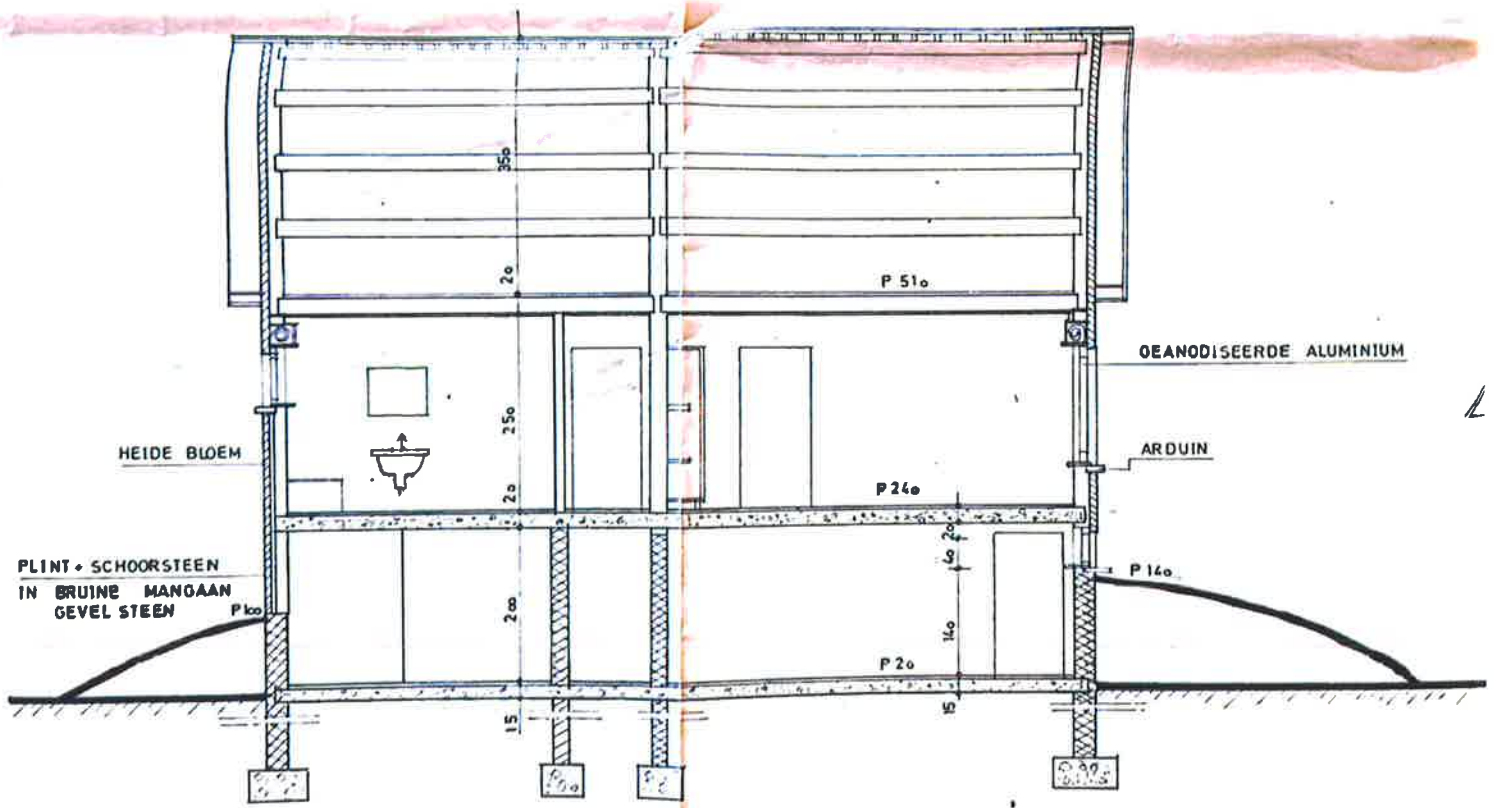

**SNEDE B B**