

Opsplitsing perceel 4-w-x in 3 te verkopen deelloten A-B-C

(DEFINITIEF PLAN dd 28/4/2009)

(een gelijkaardig plan werd opgemaakt dd 16/4/2009, maar dat vervalt gezien er later nog een bijkomend PV-van-afpaling werd opgemaakt)


Ligging: **Budingen Sie B nrs. 4-w-x** **SCHAAL: 1/500**

Opgemaakt door de ondergetekende landmeter-expert (beëdigd door de Rechtbank van eerste aanleg te Leuven op 24.06.1996 tableau-nr.LAN.04.0195) te Ransberg dd. 28/06/2009, volgens de bestaande toestand en met het akkoord der betrokken partijen.

Voor het akkoord der partijen wordt verwezen naar volgende tegensprekelijk opgemaakte afpalingen:

- Grens "FG" bij PV-afpaling dd.16/04/2009, geregistreerd 21/04/2009
- Grens "B'AE" bij PV-afpaling dd.03/06/2009, geregistreerd 26/06/2009 (de foutieve stempelinstelling 26/05/2009 op het geregistreerd exemplaar is te negeren, de registratie gebeurde zeker op 26/6)

Vandereycken Mark - landmeter/expert
Dorpsstraat 81 Ransberg -011/587 501-

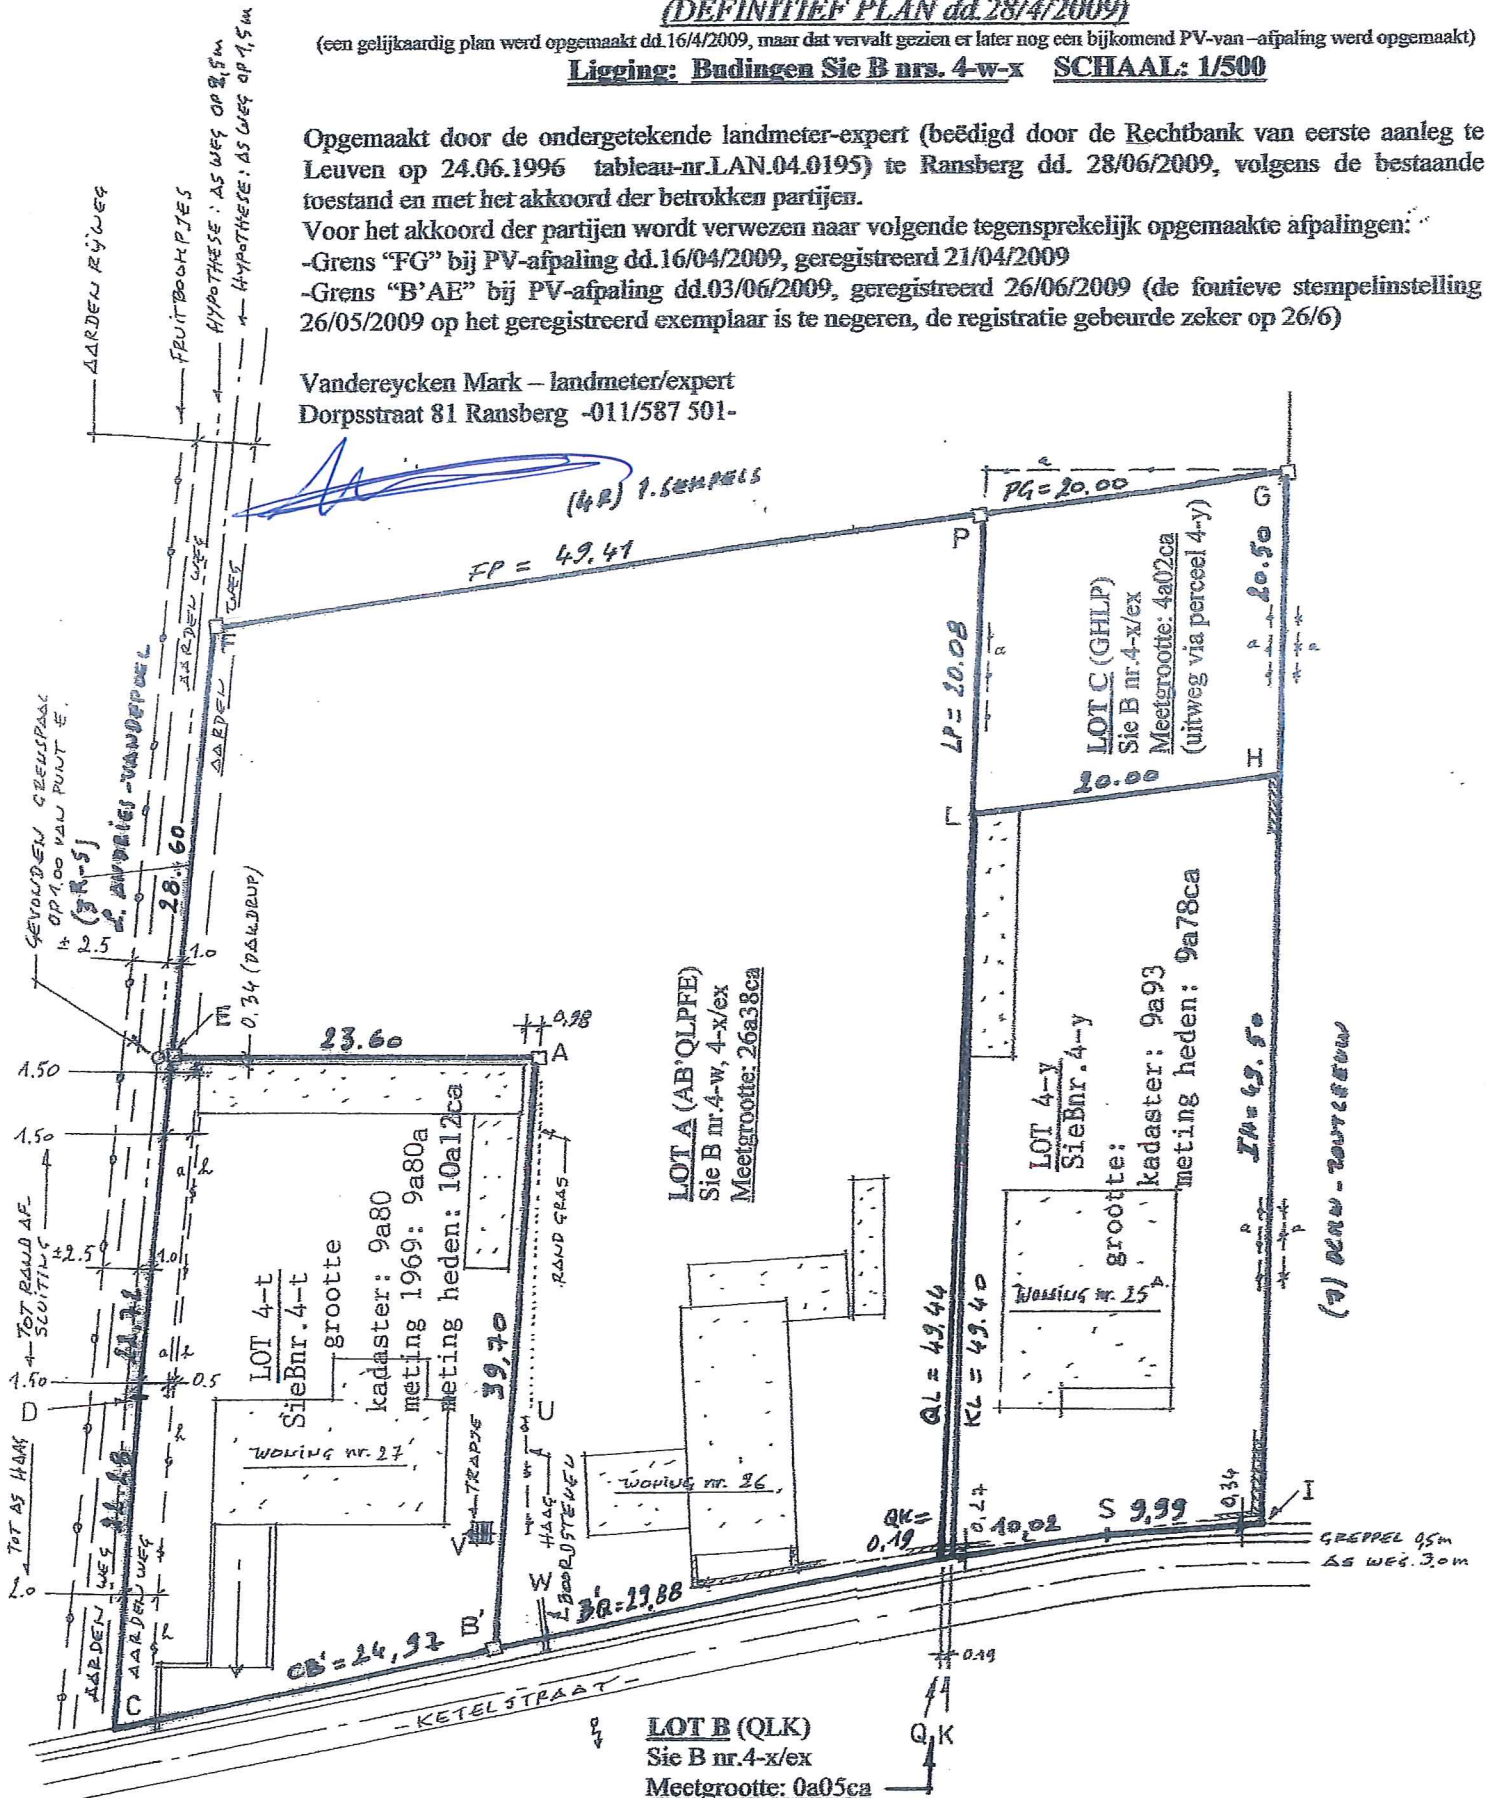

LOT B (QLK)
Sie B nr.4-x/ex
Meetgrootte: 0a05ca

(enkel in nieuw grenspunten, gemerkt met een vierkantje, worden grenspalen gezet)
(plan en coördinatenlijst onder voorbehoud van akkoord aanpalenden)

A	B'	C	D	E	F	G
42,78	3,49	0,76	22,78	45,20	73,42	77,38
0,19	5,88	30,70	27,33	23,67	19,00	-50,30

H	I	K	L	P	Q	S
56,97	7,67	7,05	56,25	76,24	7,03	7,67
-48,43	-43,97	-23,98	-28,44	-30,33	-23,79	-33,98