

PROVINCIE BRABANT

GEMEENTEN

BIERBEEK EN

OPVELP.

VERBETERING VAN WEG VAN G.

GRONDPLAN.

VERKLARING

Schaal : 1:500.

~~Gele tint~~ : ~~Bedekking met monolietbeton~~

~~Rode tint~~ : ~~Bedekking met ^{omhoog}vertrijde kasseien op betonfundering~~


~~Blauwe tint~~ : ~~Bedekking met vertrijde kasseien.~~


~~Bruine tint~~ : ~~Fietspad.~~

Stadiebureau Verlinden

Tienen, de 7-6-1953

N. 36

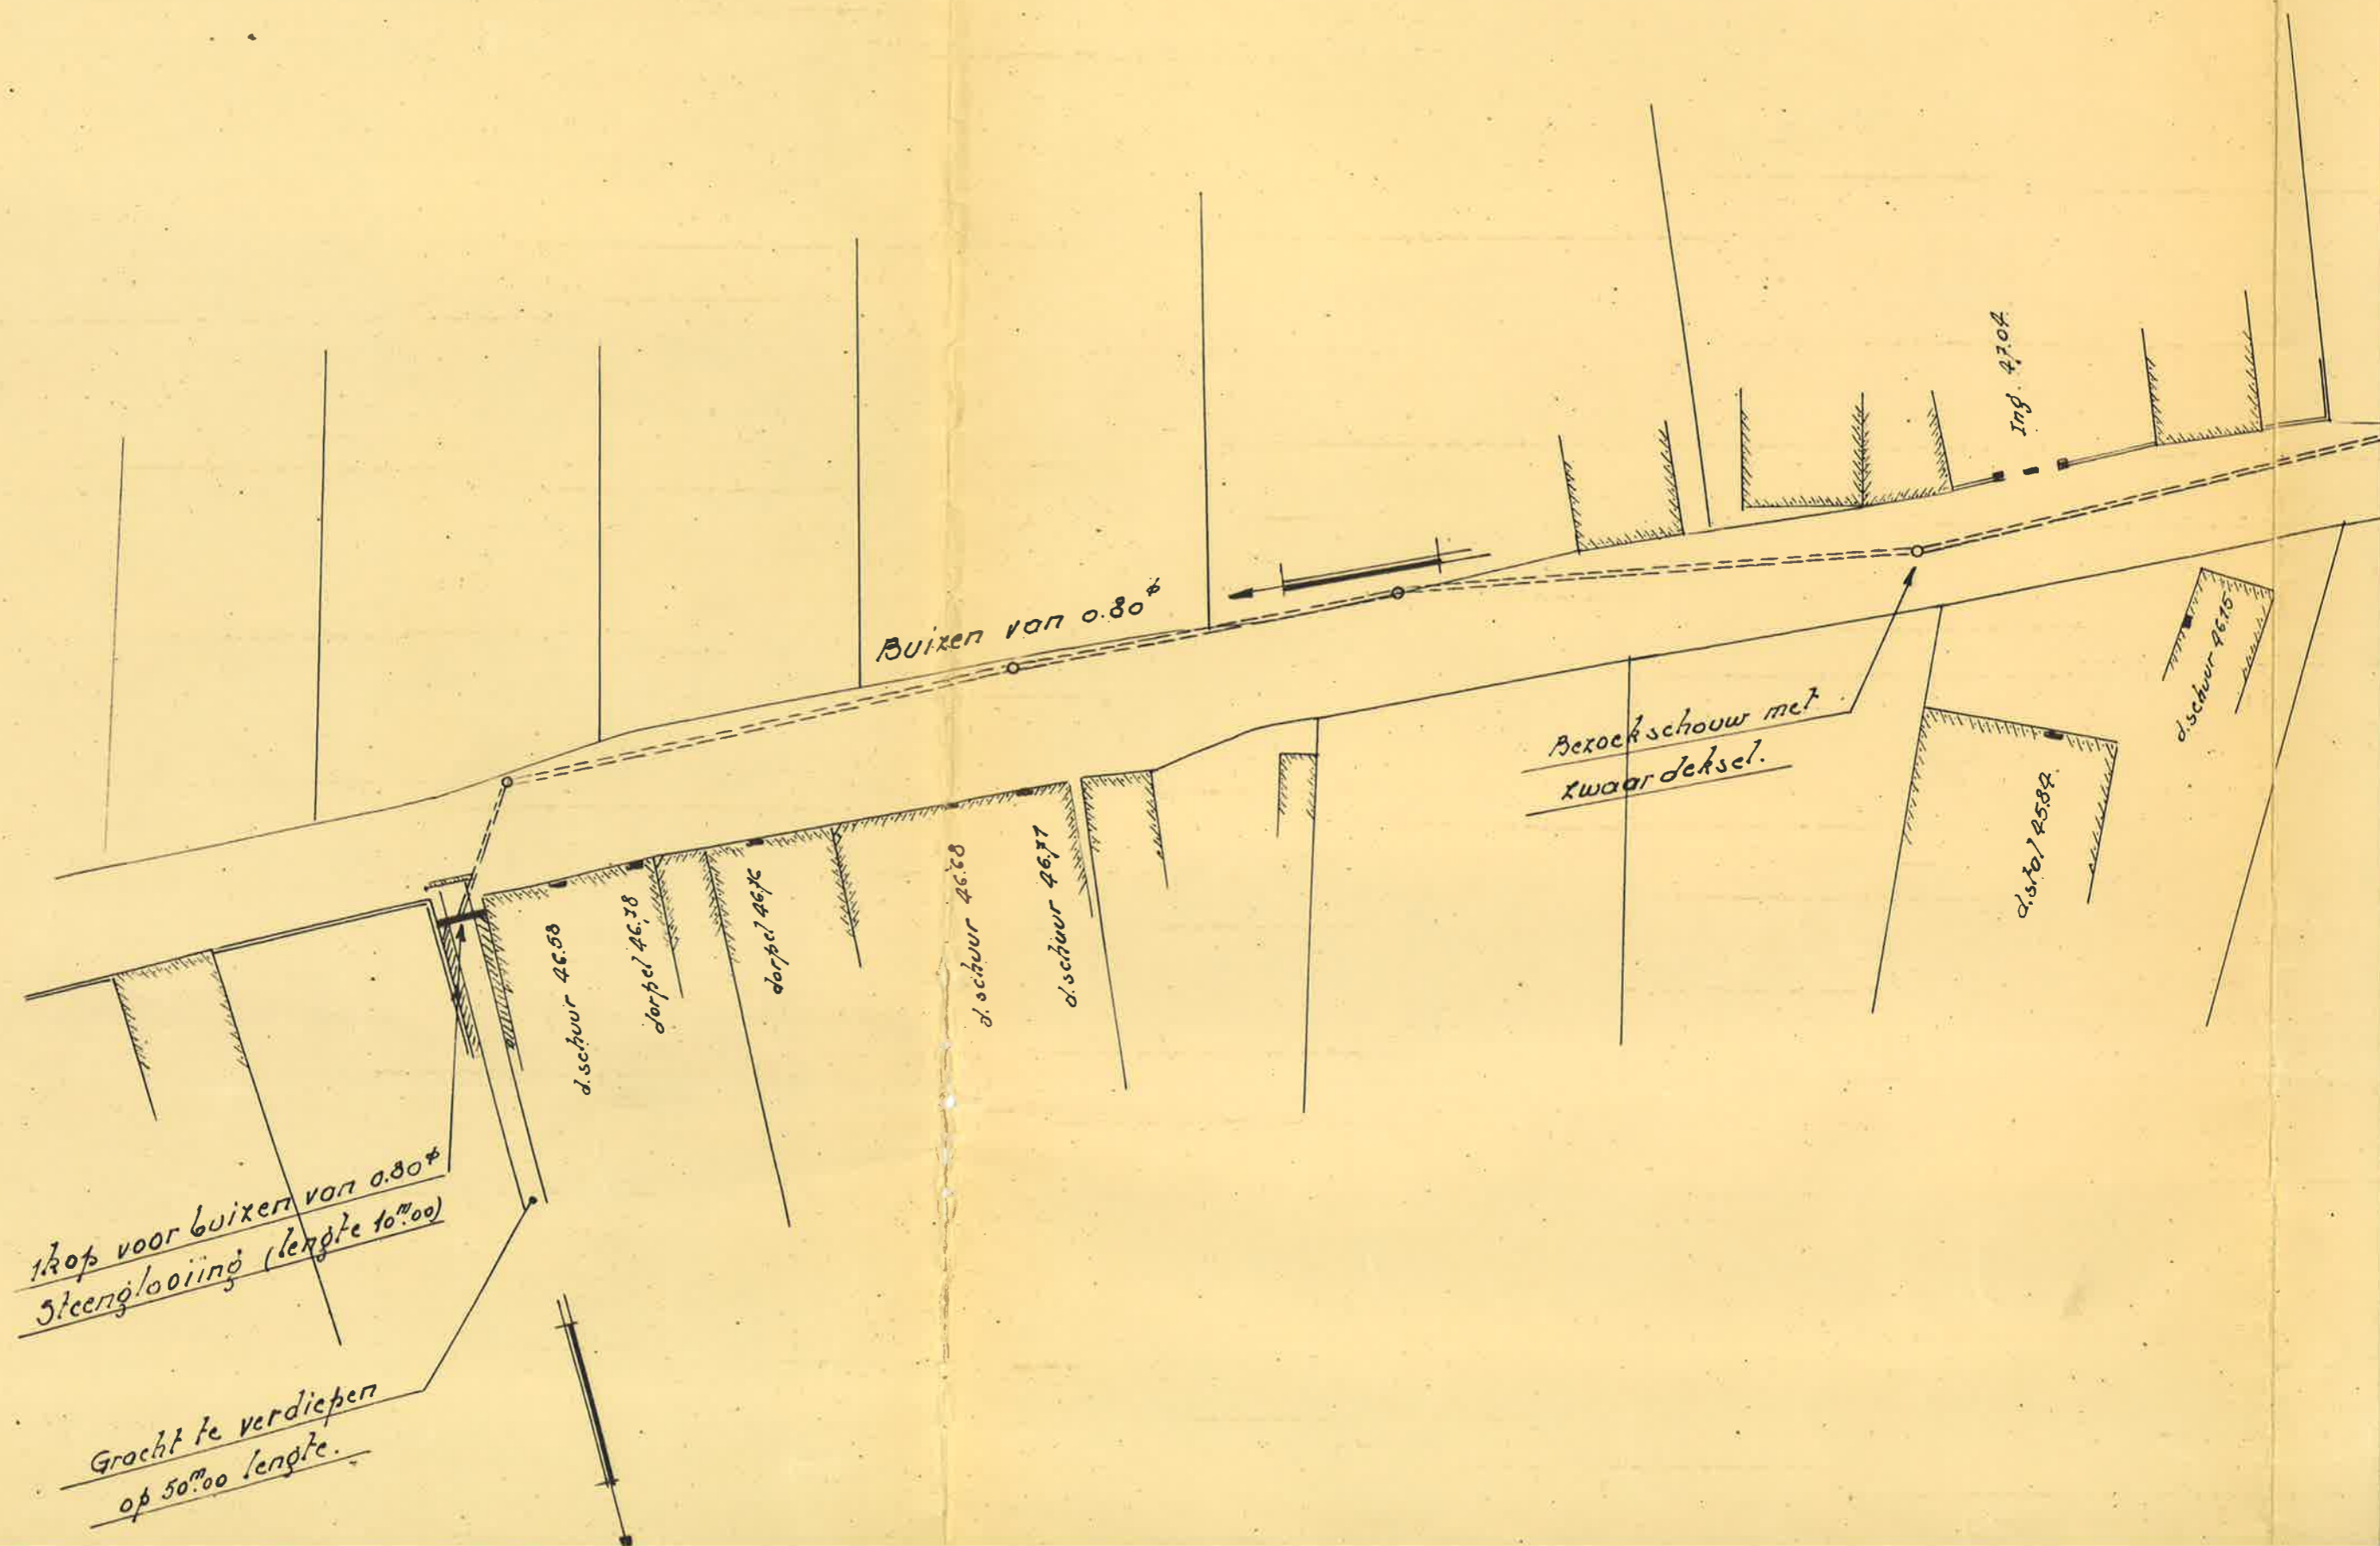

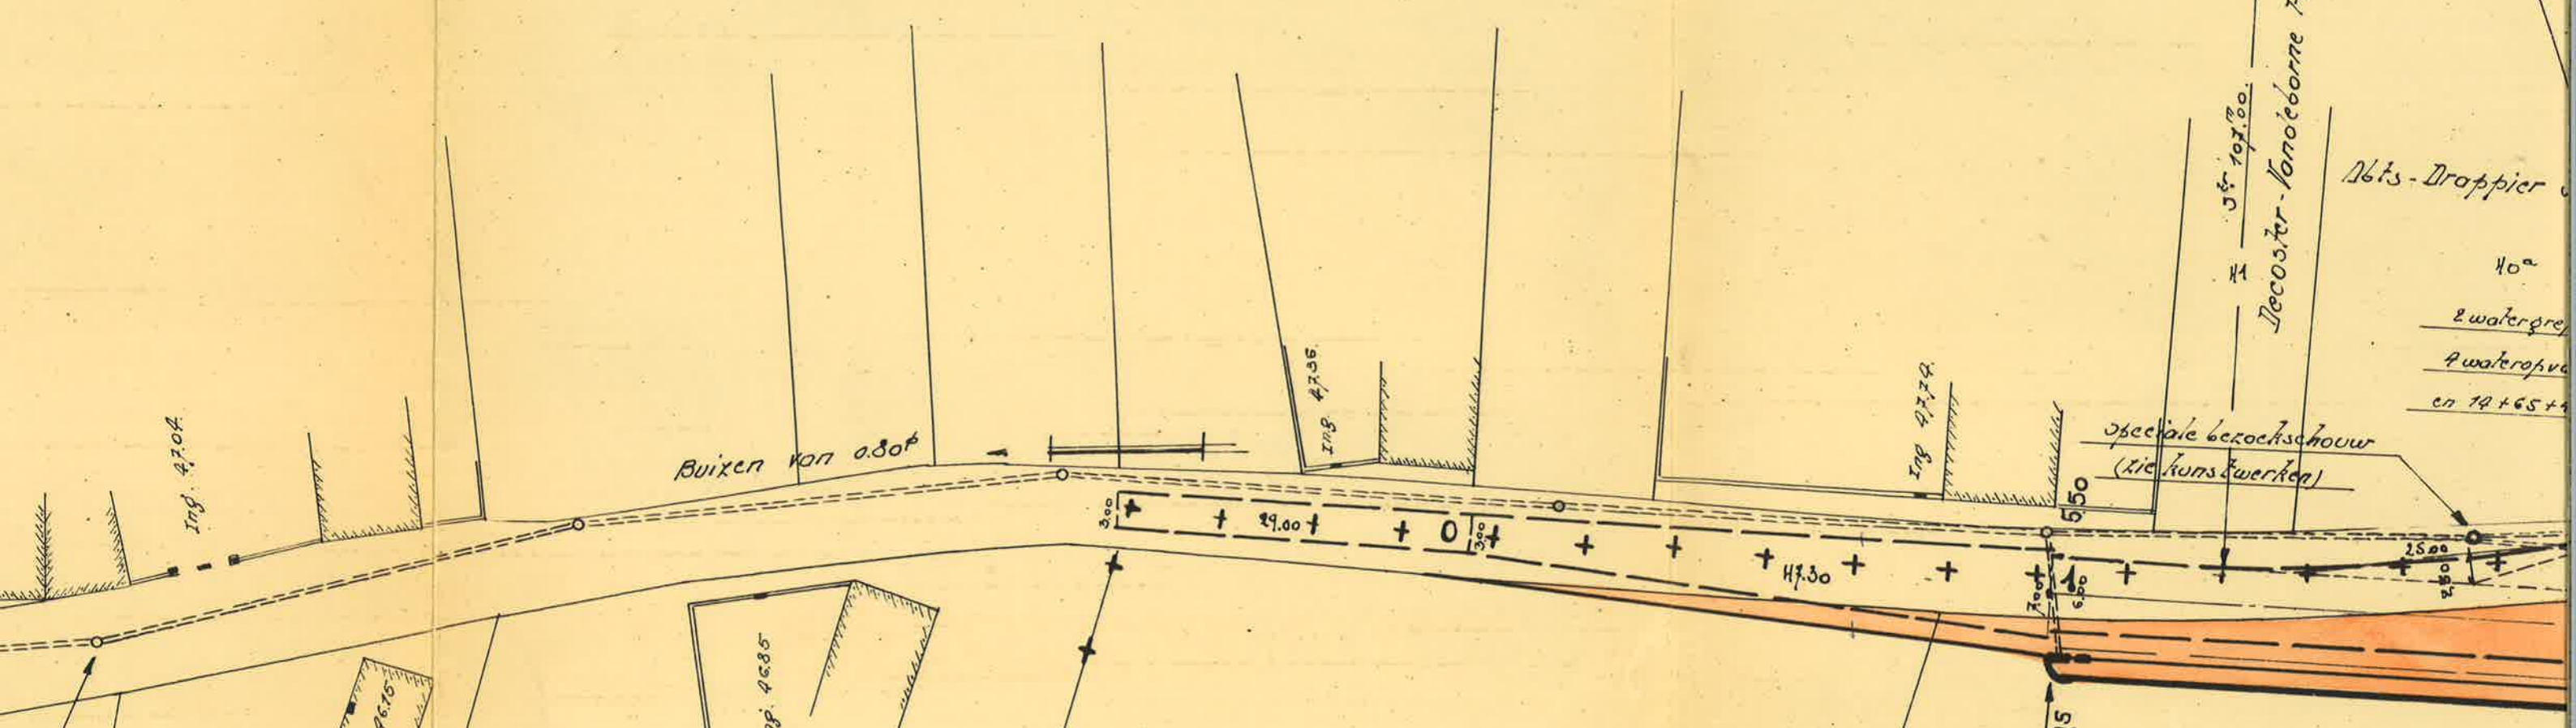

Abts - Droppier
 40^a
 2 watergre
 4 wateropve
 en 14 + 65 + 4

3^e 107.00
 41
 Decoster - Konocbarne Pieter

Buisen van 0.80^o

1. Kop en toebuisen van 0.50^o
 Steenglooiing (1. 3.00 + 1.00)

**OPVELD.
 BIERBEEK.**


Schroevens - Deltour G. te Opveld

Abts - Droppier Jozef te Opveld.

345^K

345^L

TE
 TE

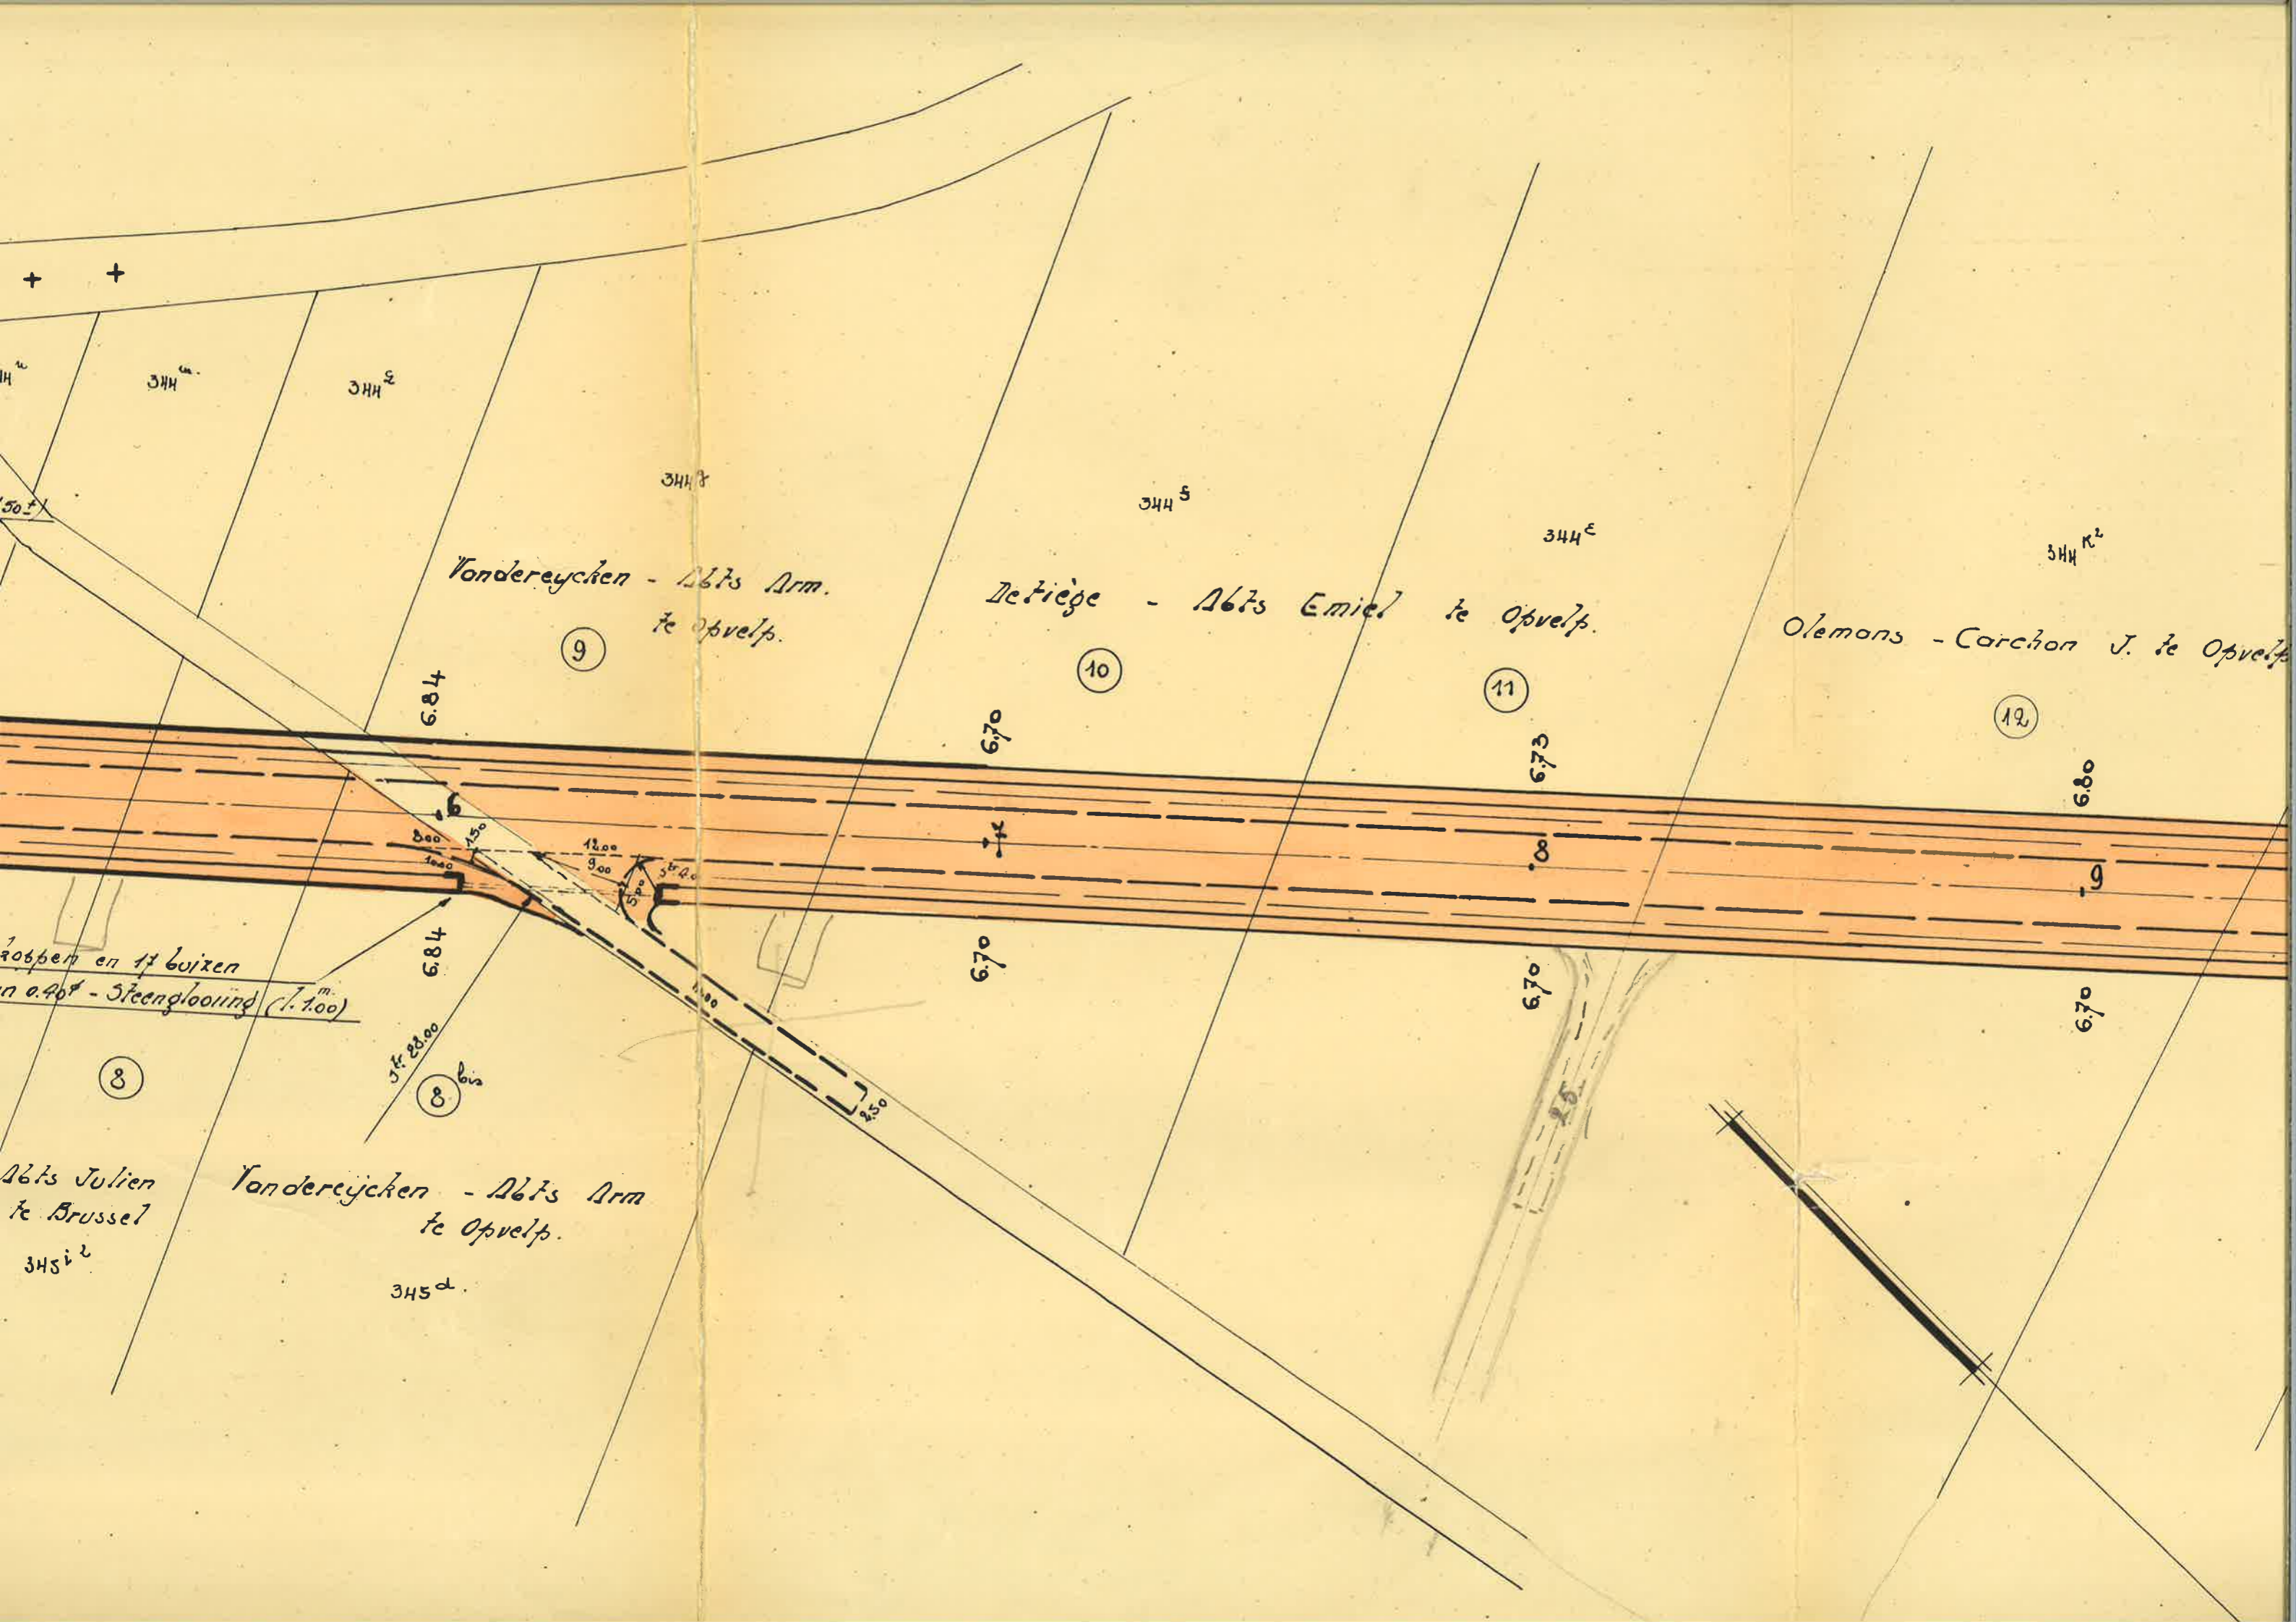

344 R²
Hemans - Carchoon J. te Opvelp.

(12)

6.80

9

6.70

344 R²
Swinnen - Tollet R.
te Neervep.

(13)

6.87

10

6.70

344 R²
Tieunis - Halemans
G. te Opvelp.

(14)

Gracht

6.94

11

6.70

344 R²
Deridder de kinderen te Bierbeek

(15)

7.01


12

6.99

344 S²
Delmon -
Devijver E.
te Opvelp.

(16)

9

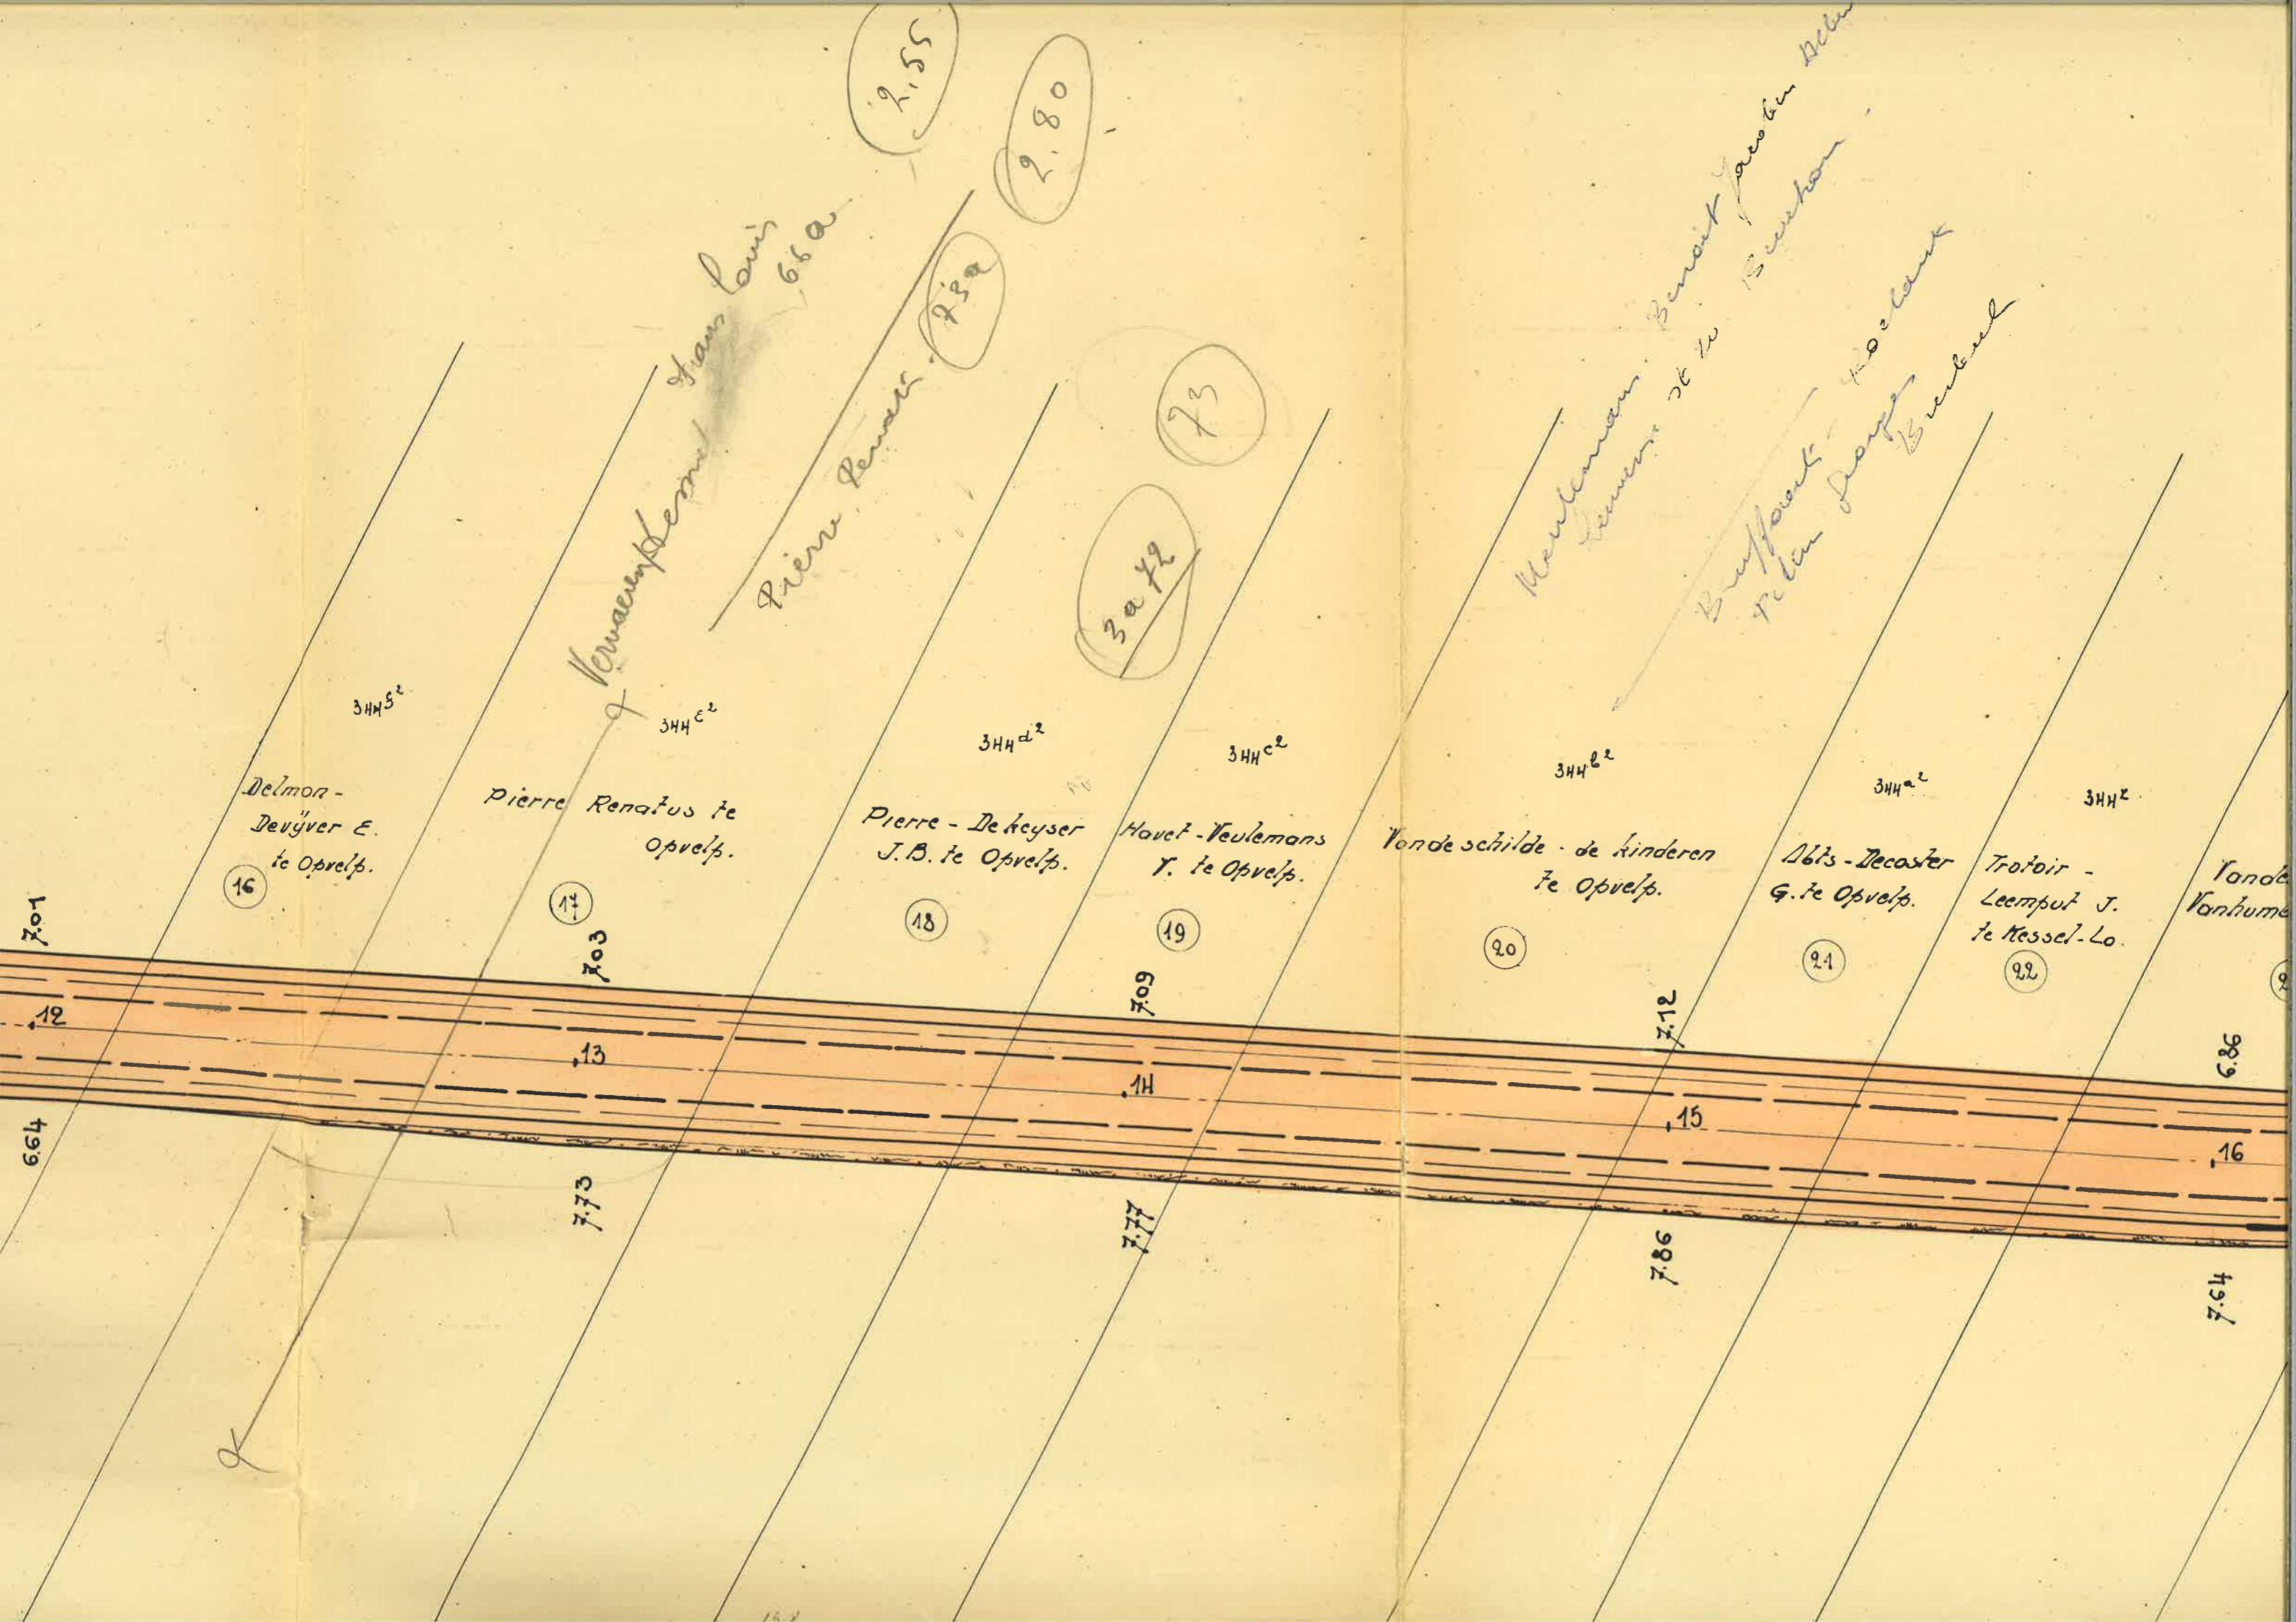

Delmon-
Deuyver E.
te Opvelp.

Pierre Renaus te
Opvelp.

Pierre-Dekeyser
J.B. te Opvelp.

Havel-Neulemans
Y. te Opvelp.

Vande schilde - de kinderen
te Opvelp.

Dits-Decoster
G. te Opvelp.

Trotoir -
Leempot J.
te Kessel-Lo.

Vande
Vanhume

Versaemternd
van Louis
66a

Pierre Renaus
73a

Menteman
Benoit
van de
Burchom

Bruffout
P. de
Roelant
Burchom

2.55

2.80

3042

73

90

91

92

93

3445^{a2}

3446^{a2}

3447^{a2}

3448^{a2}

3449^{a2}

3450^{a2}

3451^{a2}

707

712

799

17

703

713

773

18

709

714

777

19

712

715

786

689

716

797

Janssens - Devijver H. te Oprecht
2448c



svander type C
+ buiten van 0.40
sing (1.100)

Deweerd - Devijver Vinktoor
2448c

Opstaande loordsterren.

Deweerd - Devijver Vinktoor

Devijver
Devijv

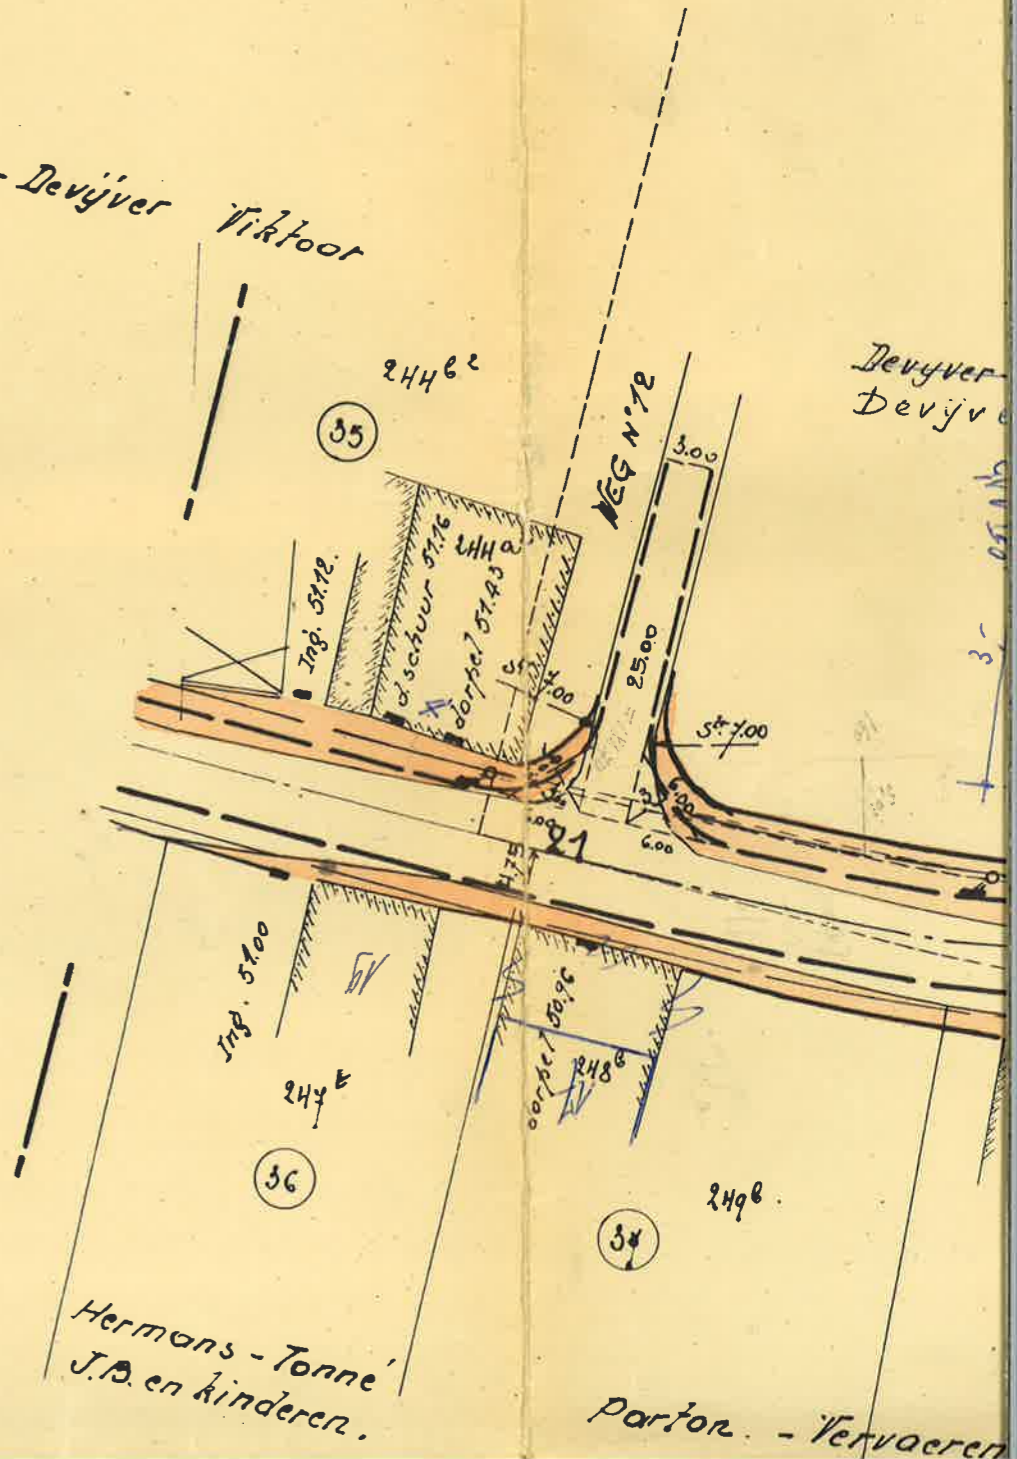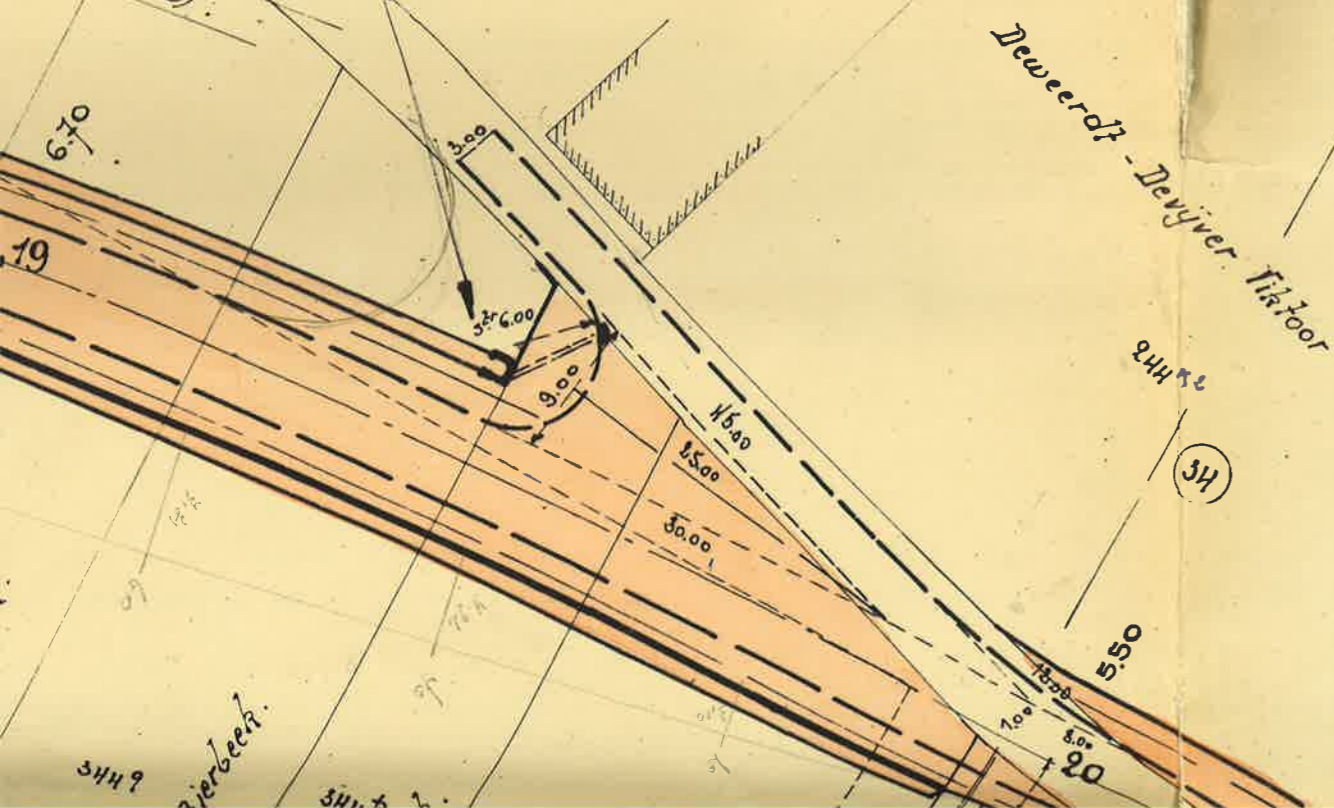

Ing. 51.00

244c

36

Hermans - Tonne
J.B. en kinderen.

Ing. 50.96

248c

34

partor. - Vervaeren

NEG N.72

2446c

35

Ing. 51.72

244a


Ing. 51.76

Ing. 51.43

249c

R^e. 100.00.
 S^t. 347.00.
 H. 147° 50' 50"
 Biss. 14.10.
 Ontw. 194.70
 Verkanting.. 2.35%.

117
 84
 82
 81

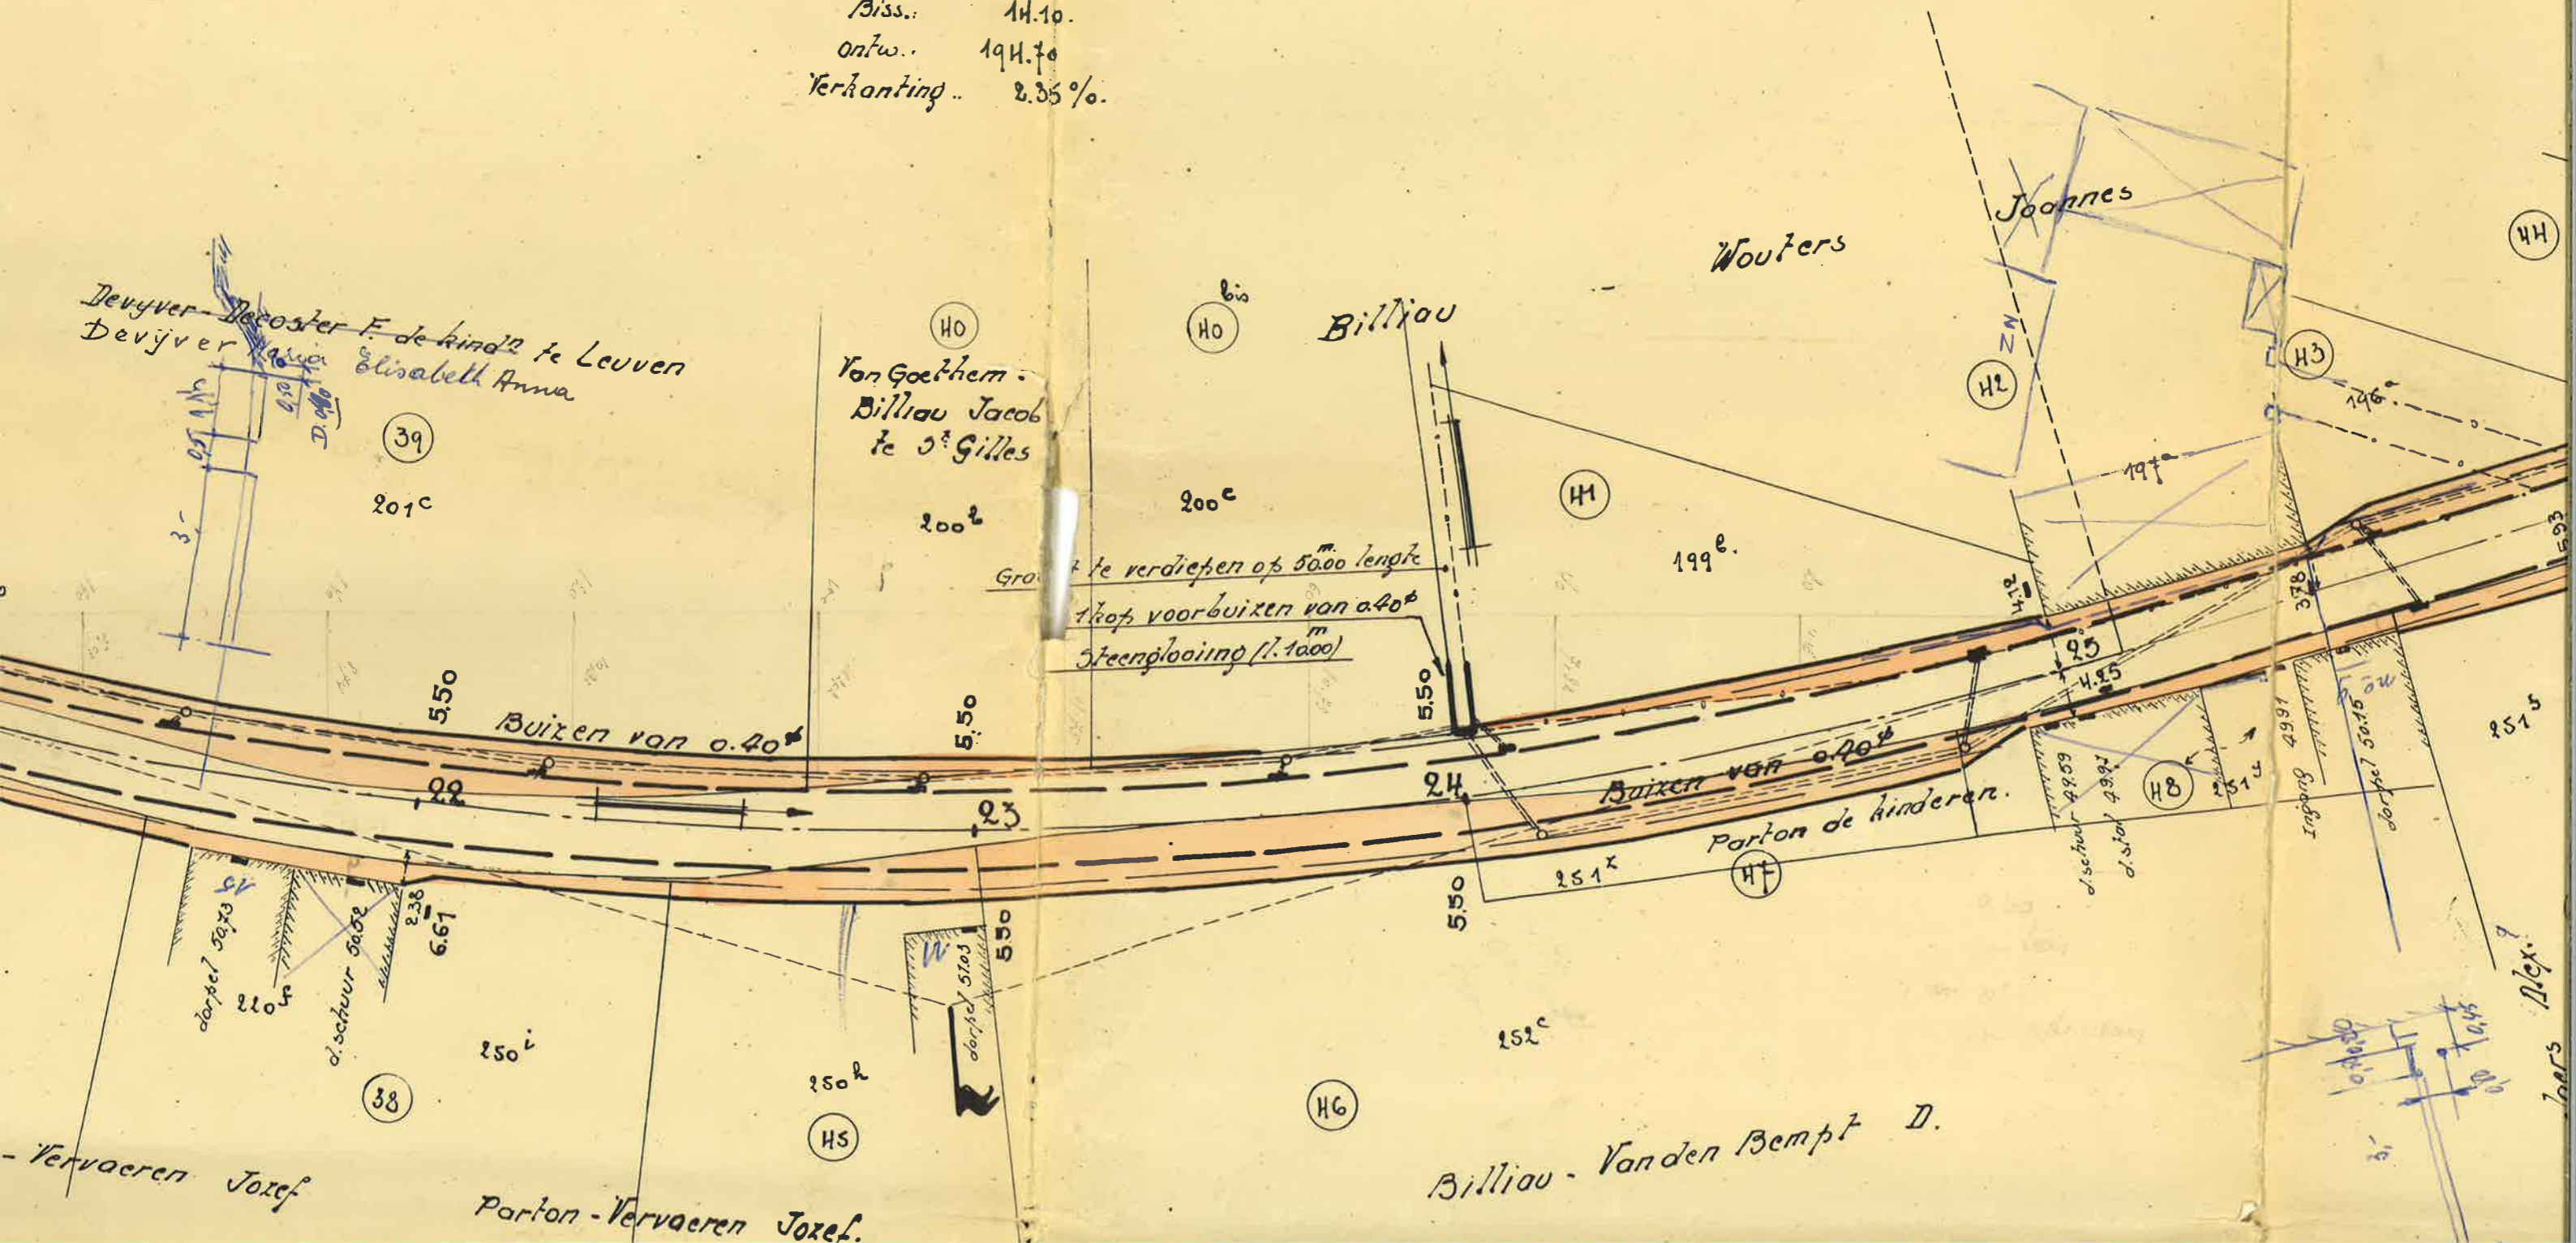

Devijver-De Coster F. de kind^{re} te Leuven
 Devijver Maria Elisabeth Anna

Von Goethem.
 Billiau Jacob
 te S^t Gilles

Wouters

Joannes

Billiau

Buizen van 0.40^m

Buizen van 0.40^m


Parton de kinderen.

Billiau - Vanden Bempt D.

Vervaeren Jozef

Parton - Vervaeren Jozef.

57

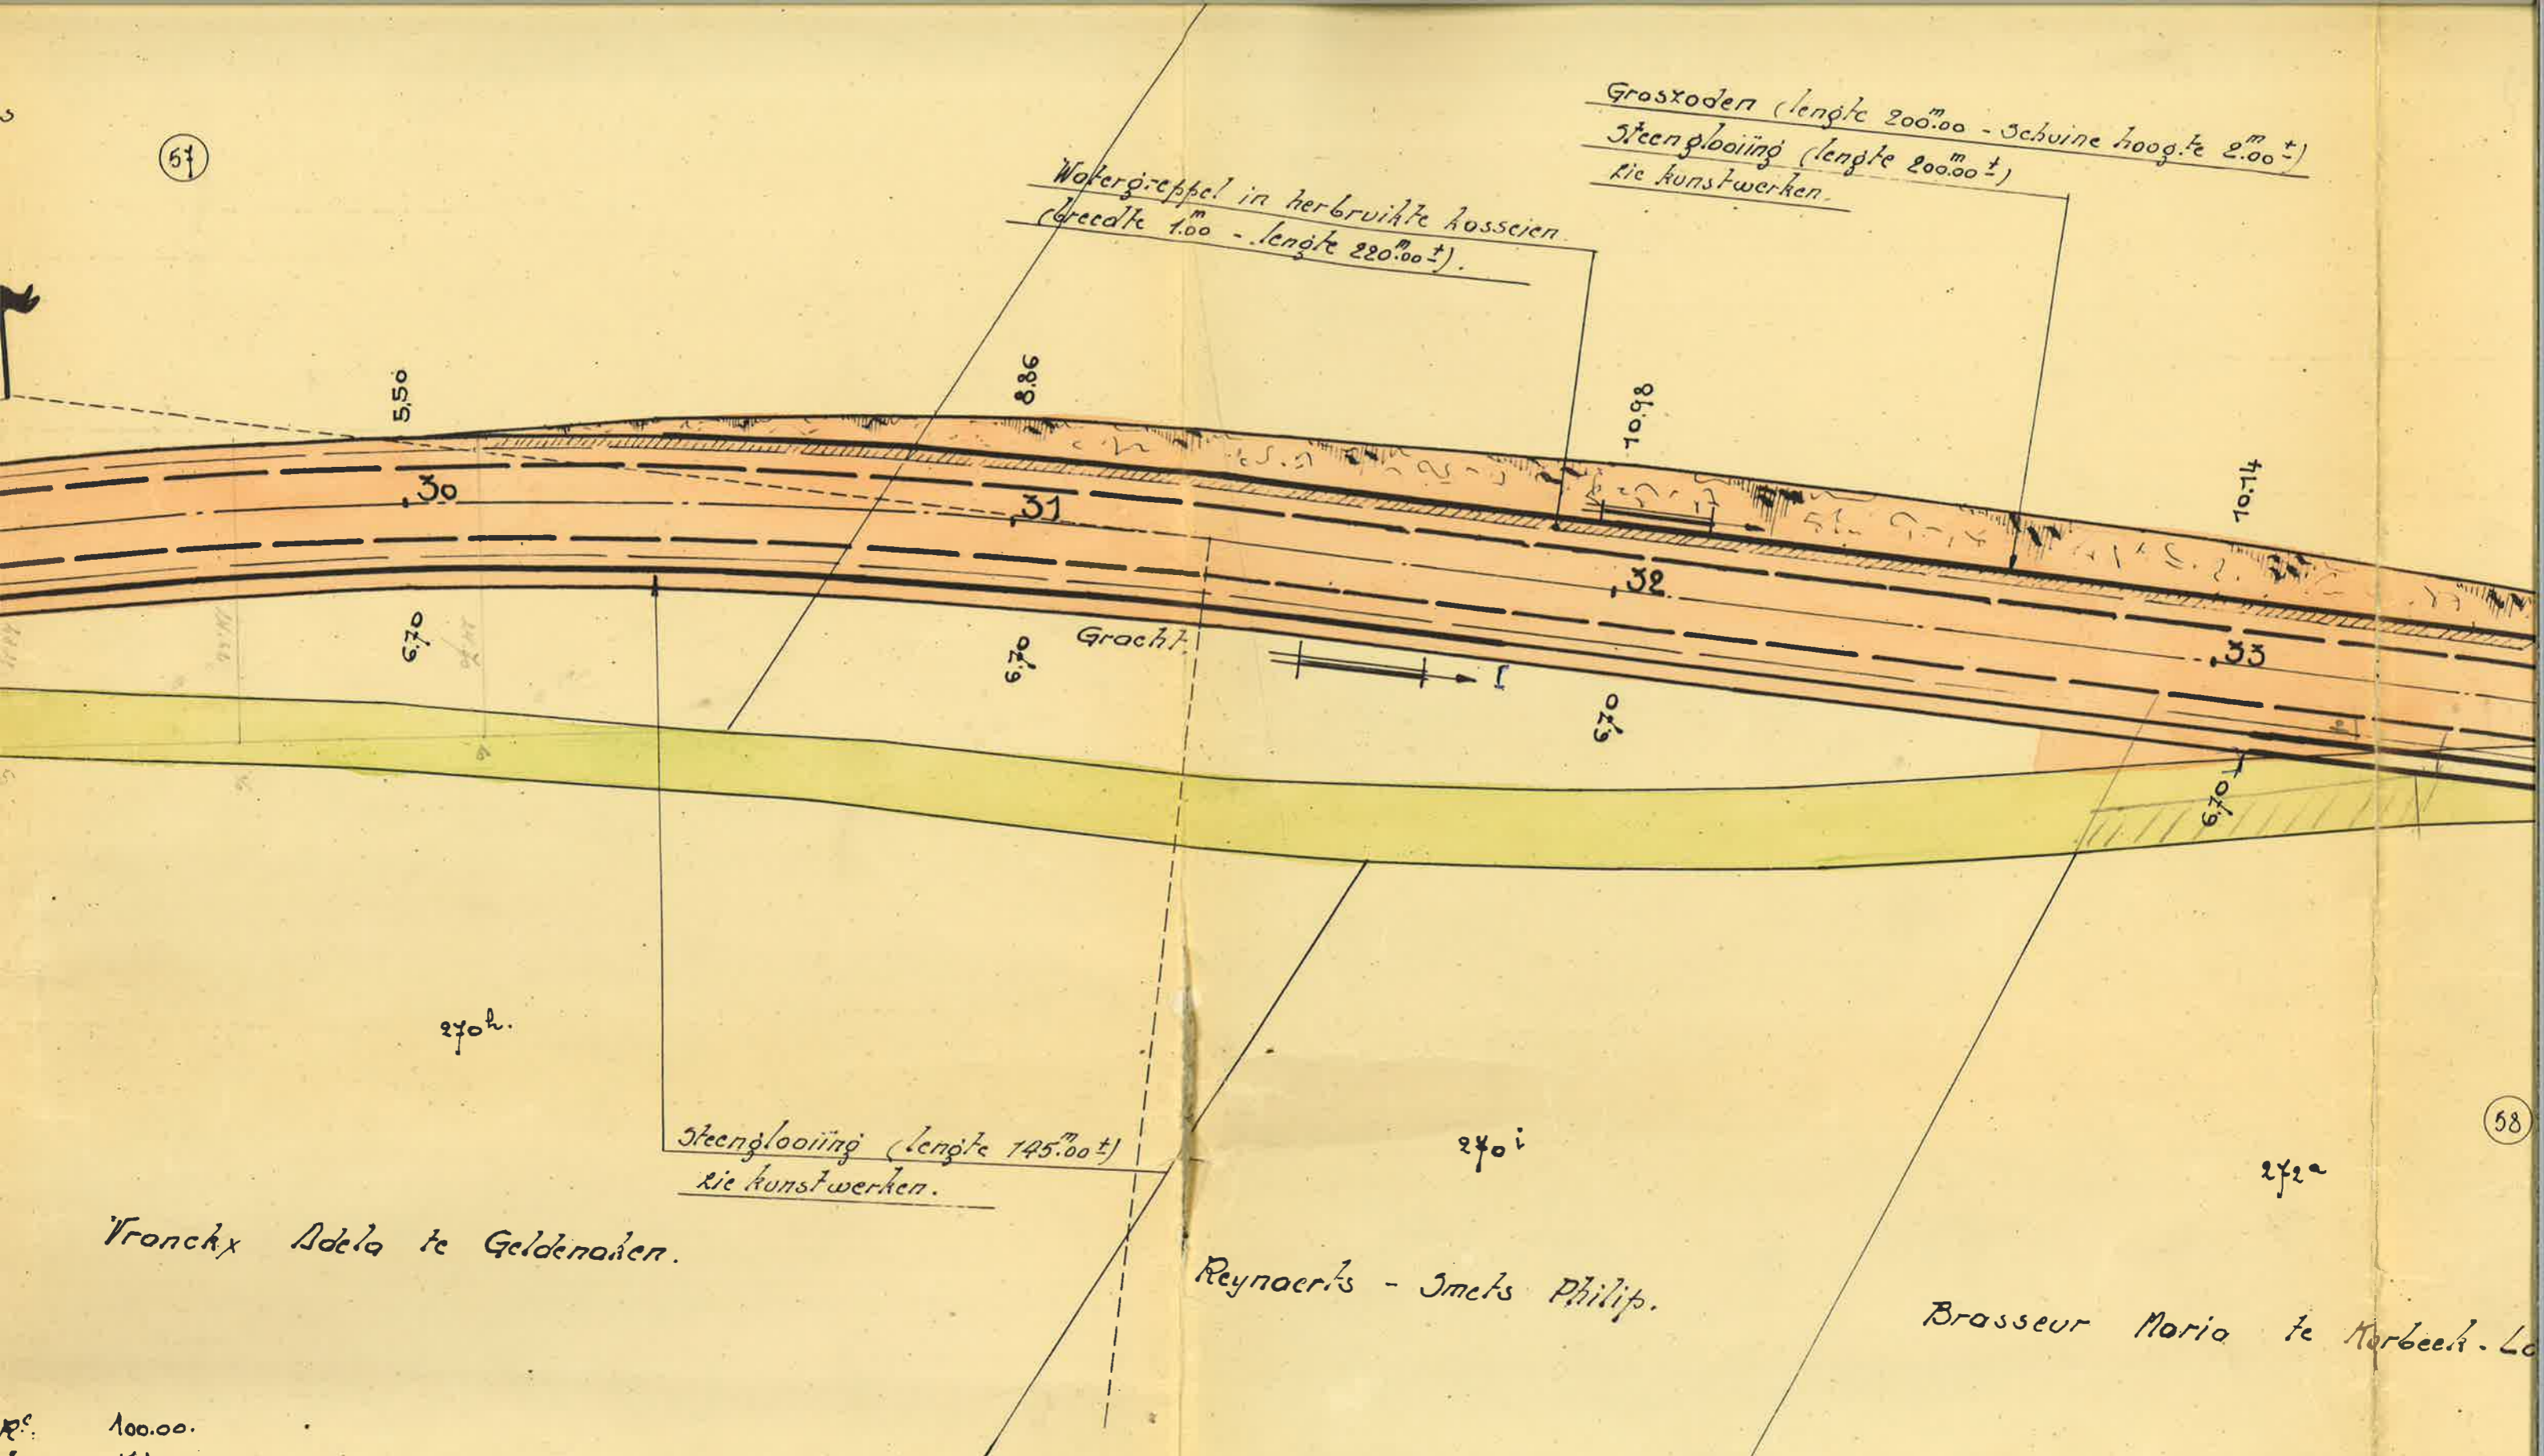

Watergreppel in herbruikte kasseien
(breedte 1.00 - lengte 220.00±)

Grasroden (lengte 200.00 - schuine hoogte 2.00±)
Steenglooiing (lengte 200.00±)
zie kunstwerken

Gracht

Steenglooiing (lengte 145.00±)
zie kunstwerken

Franckx Adela te Geldenaken.

Reynaerls - Smets Philip.

Brasseur Maria te Morbeek-Lo


100.00.
 457.00.
 135° 18' 50"
 10.81.
 196.87
 2.35%

58

Denonville - Everaats Emiel.

(60)

149°

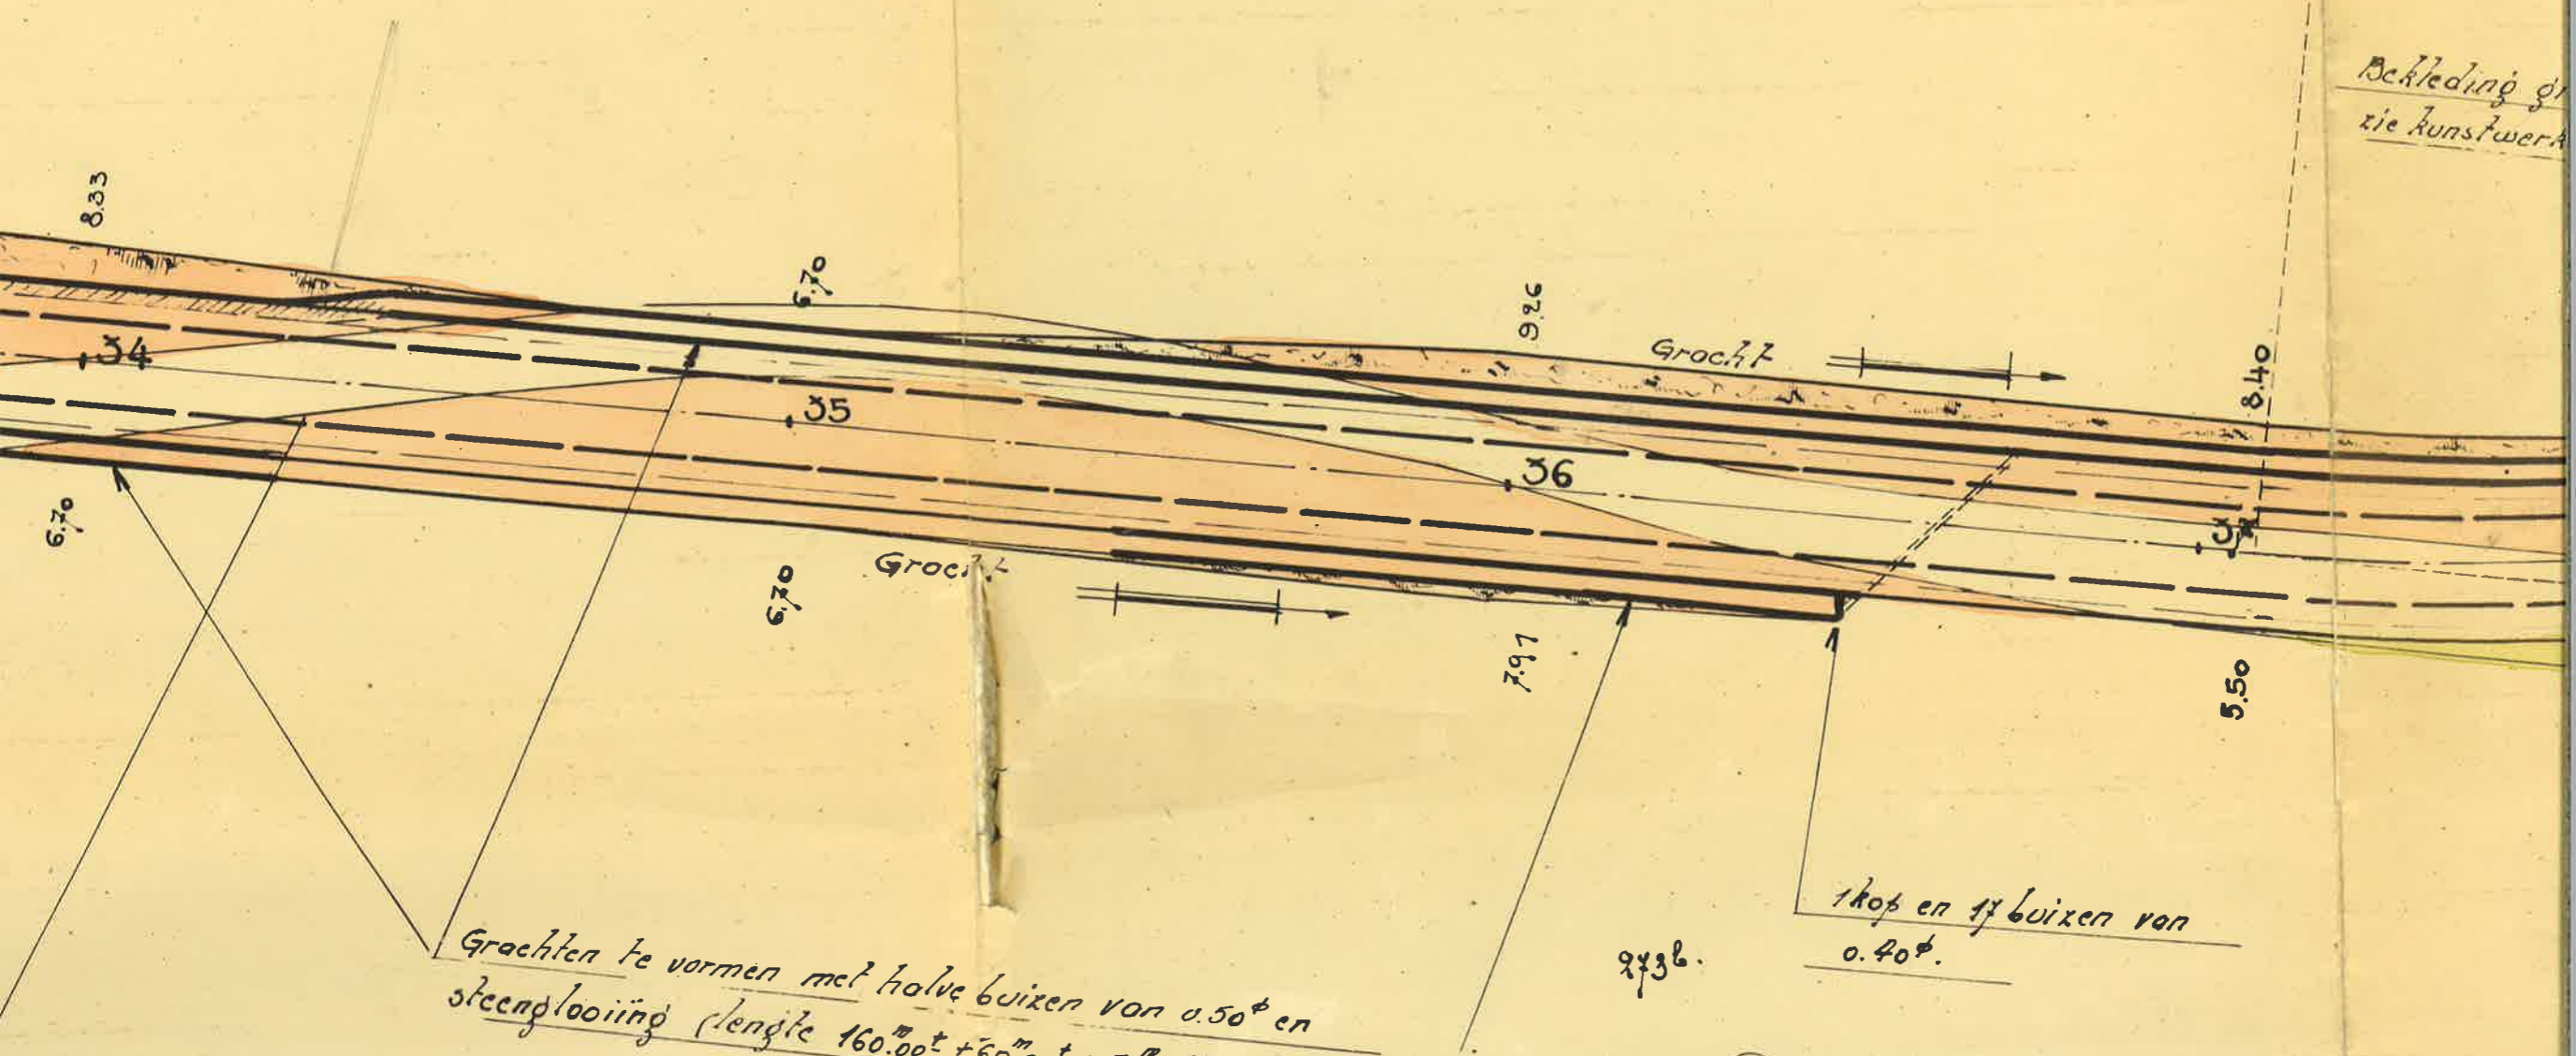

Bekleding gracht kunstwerk

Grachten te vormen met halve buizen van 0.50° en steenglooiing (lengte 160.00 + 60.00 + 50.00) zie kunstwerken.

1 kop en 1/2 buizen van 0.40°.

Brasseur - Vannuffelen Joannes

