

Aanvraag omgevingsvergunning Gemeente Lubbeek / 1e Afdeling

Bollenberg 115

Sectie D, nr. 12 Z

Verkavelingsplan nieuwe toestand


Opgemeten en in plan gebracht door
Véronique Peeters
Landmeter - expert

Op datum van: 20/12/21
B.V.B.A. Landmeterskantoor
Peeters - Torfs
Leuvensesteenweg 25
3200 Aarschot
Tel.: 016/56.68.30

Oppervlakte volgens meting:

Lot 1	12 Z/deel	+/- 750 m ²
Lot 2	12 Z/deel	+/- 720 m ²
Lot 3	12 Z/deel	32 m ²

12 X

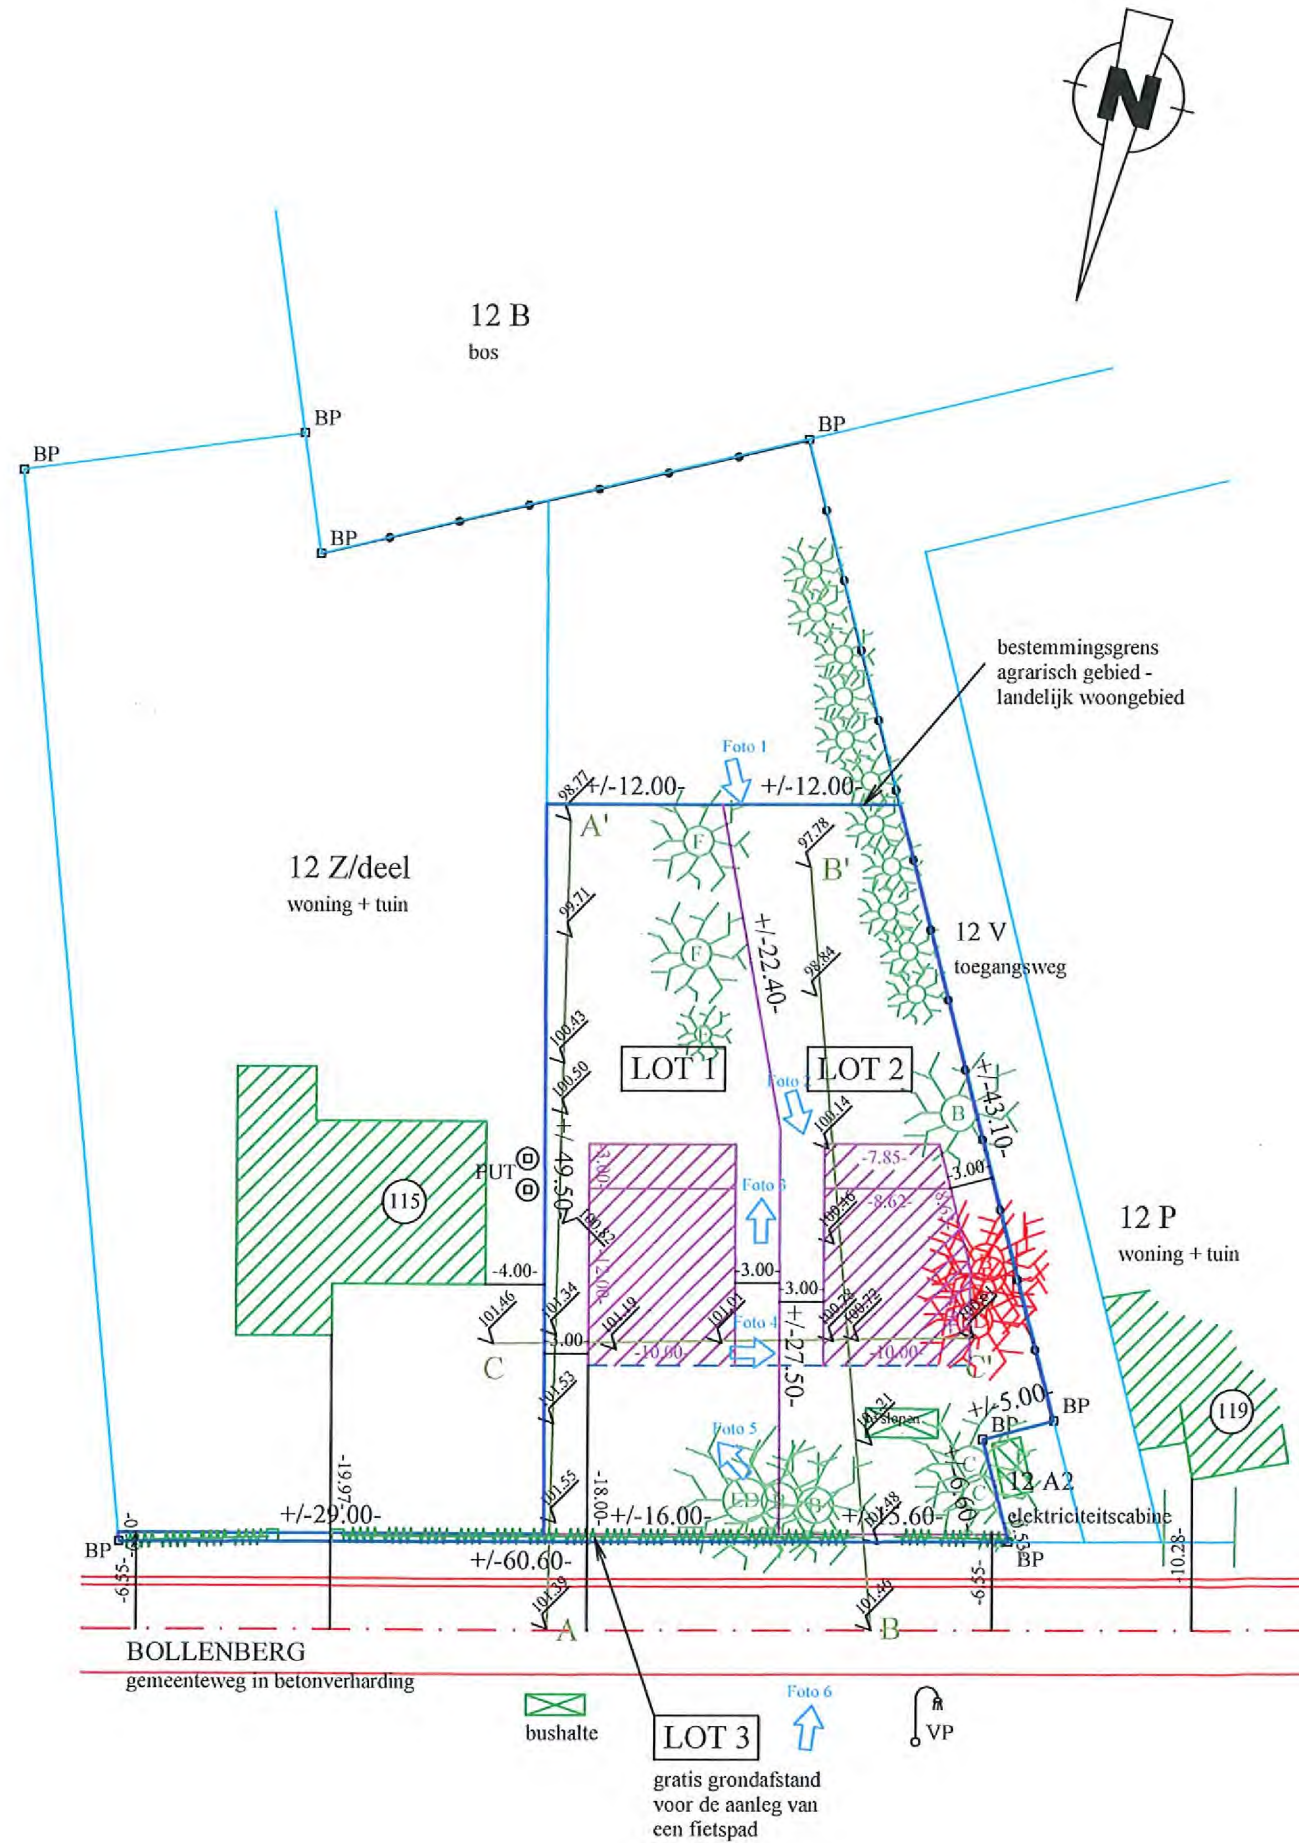

C. Vergaere
2

Veronique Peeters

Schaal: 1/500

Opmerking

De kadastrale nummers zijn weergegeven zoals gekend ten kadaster; toestand 01/01/2020.
Dossiernr. LUB 4870
Inschrijvingsnummer: LAN 04 1002
Referentienr. afbakeningsplan:
De juiste maten en oppervlaktes worden gegeven in het proces - verbaal van opmeting.