



Loten 1B, 2B en 3B worden toebedeeld aan de eigenaar van een naburig lot/perceel zodat geen uitweg dient voorzien te worden.

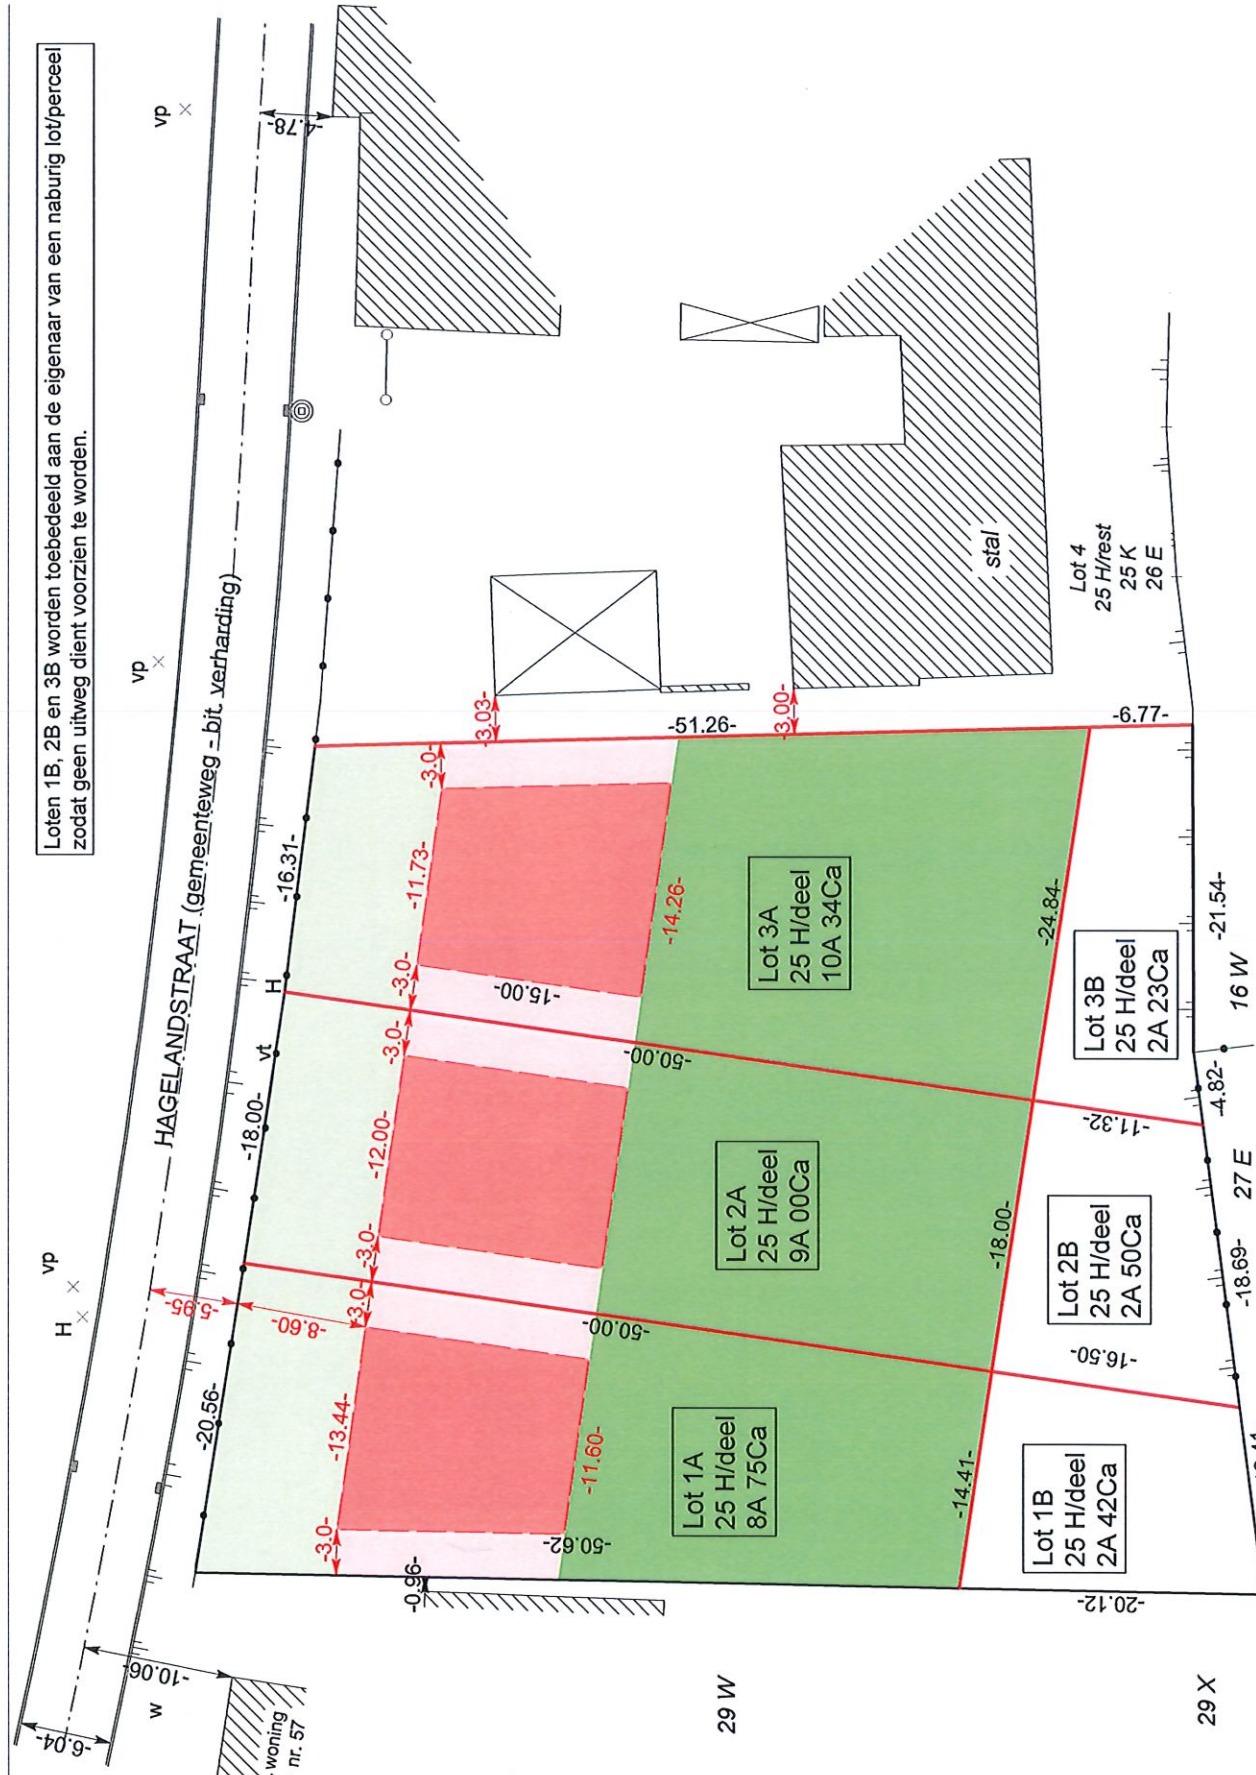

LEGENDE

- bus_x : bushalte
- H_x : Hydrant
- vp_x : verlichtingspaal
- vt_x : verkeerstekens
- ▭ : straatkolk
- ⊙ : inspectieput
- ⊕ : hoogstamboom
- w_x : watervoorziening
- ┌ : talud
- : draadafsluiting
- : voortuin
- : hoofdgebouw
- : zijtuin
- : achtertuin

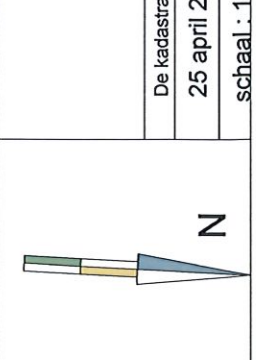

Verkavelingsontwerp

De kadastrale gegevens worden buiten de verantwoordelijkheid van de opsteller vermeld.
 25 april 2022
 schaal : 1/500

Beëdigde landmeter-expert
 [Redacted Name]
 3545 Halen (Loksbergen)
 [Redacted Address]
 [Redacted Phone]
 [Redacted Email]

**Halen, 2e afdeling,
 Loksbergen, sectie A**