


Gemeente : MAASMECHELEN  
 Afdeling : 1  
 Sectie : E  
 Nr. : 15B/deel

Verdelingsplan

Schaal : 1/500

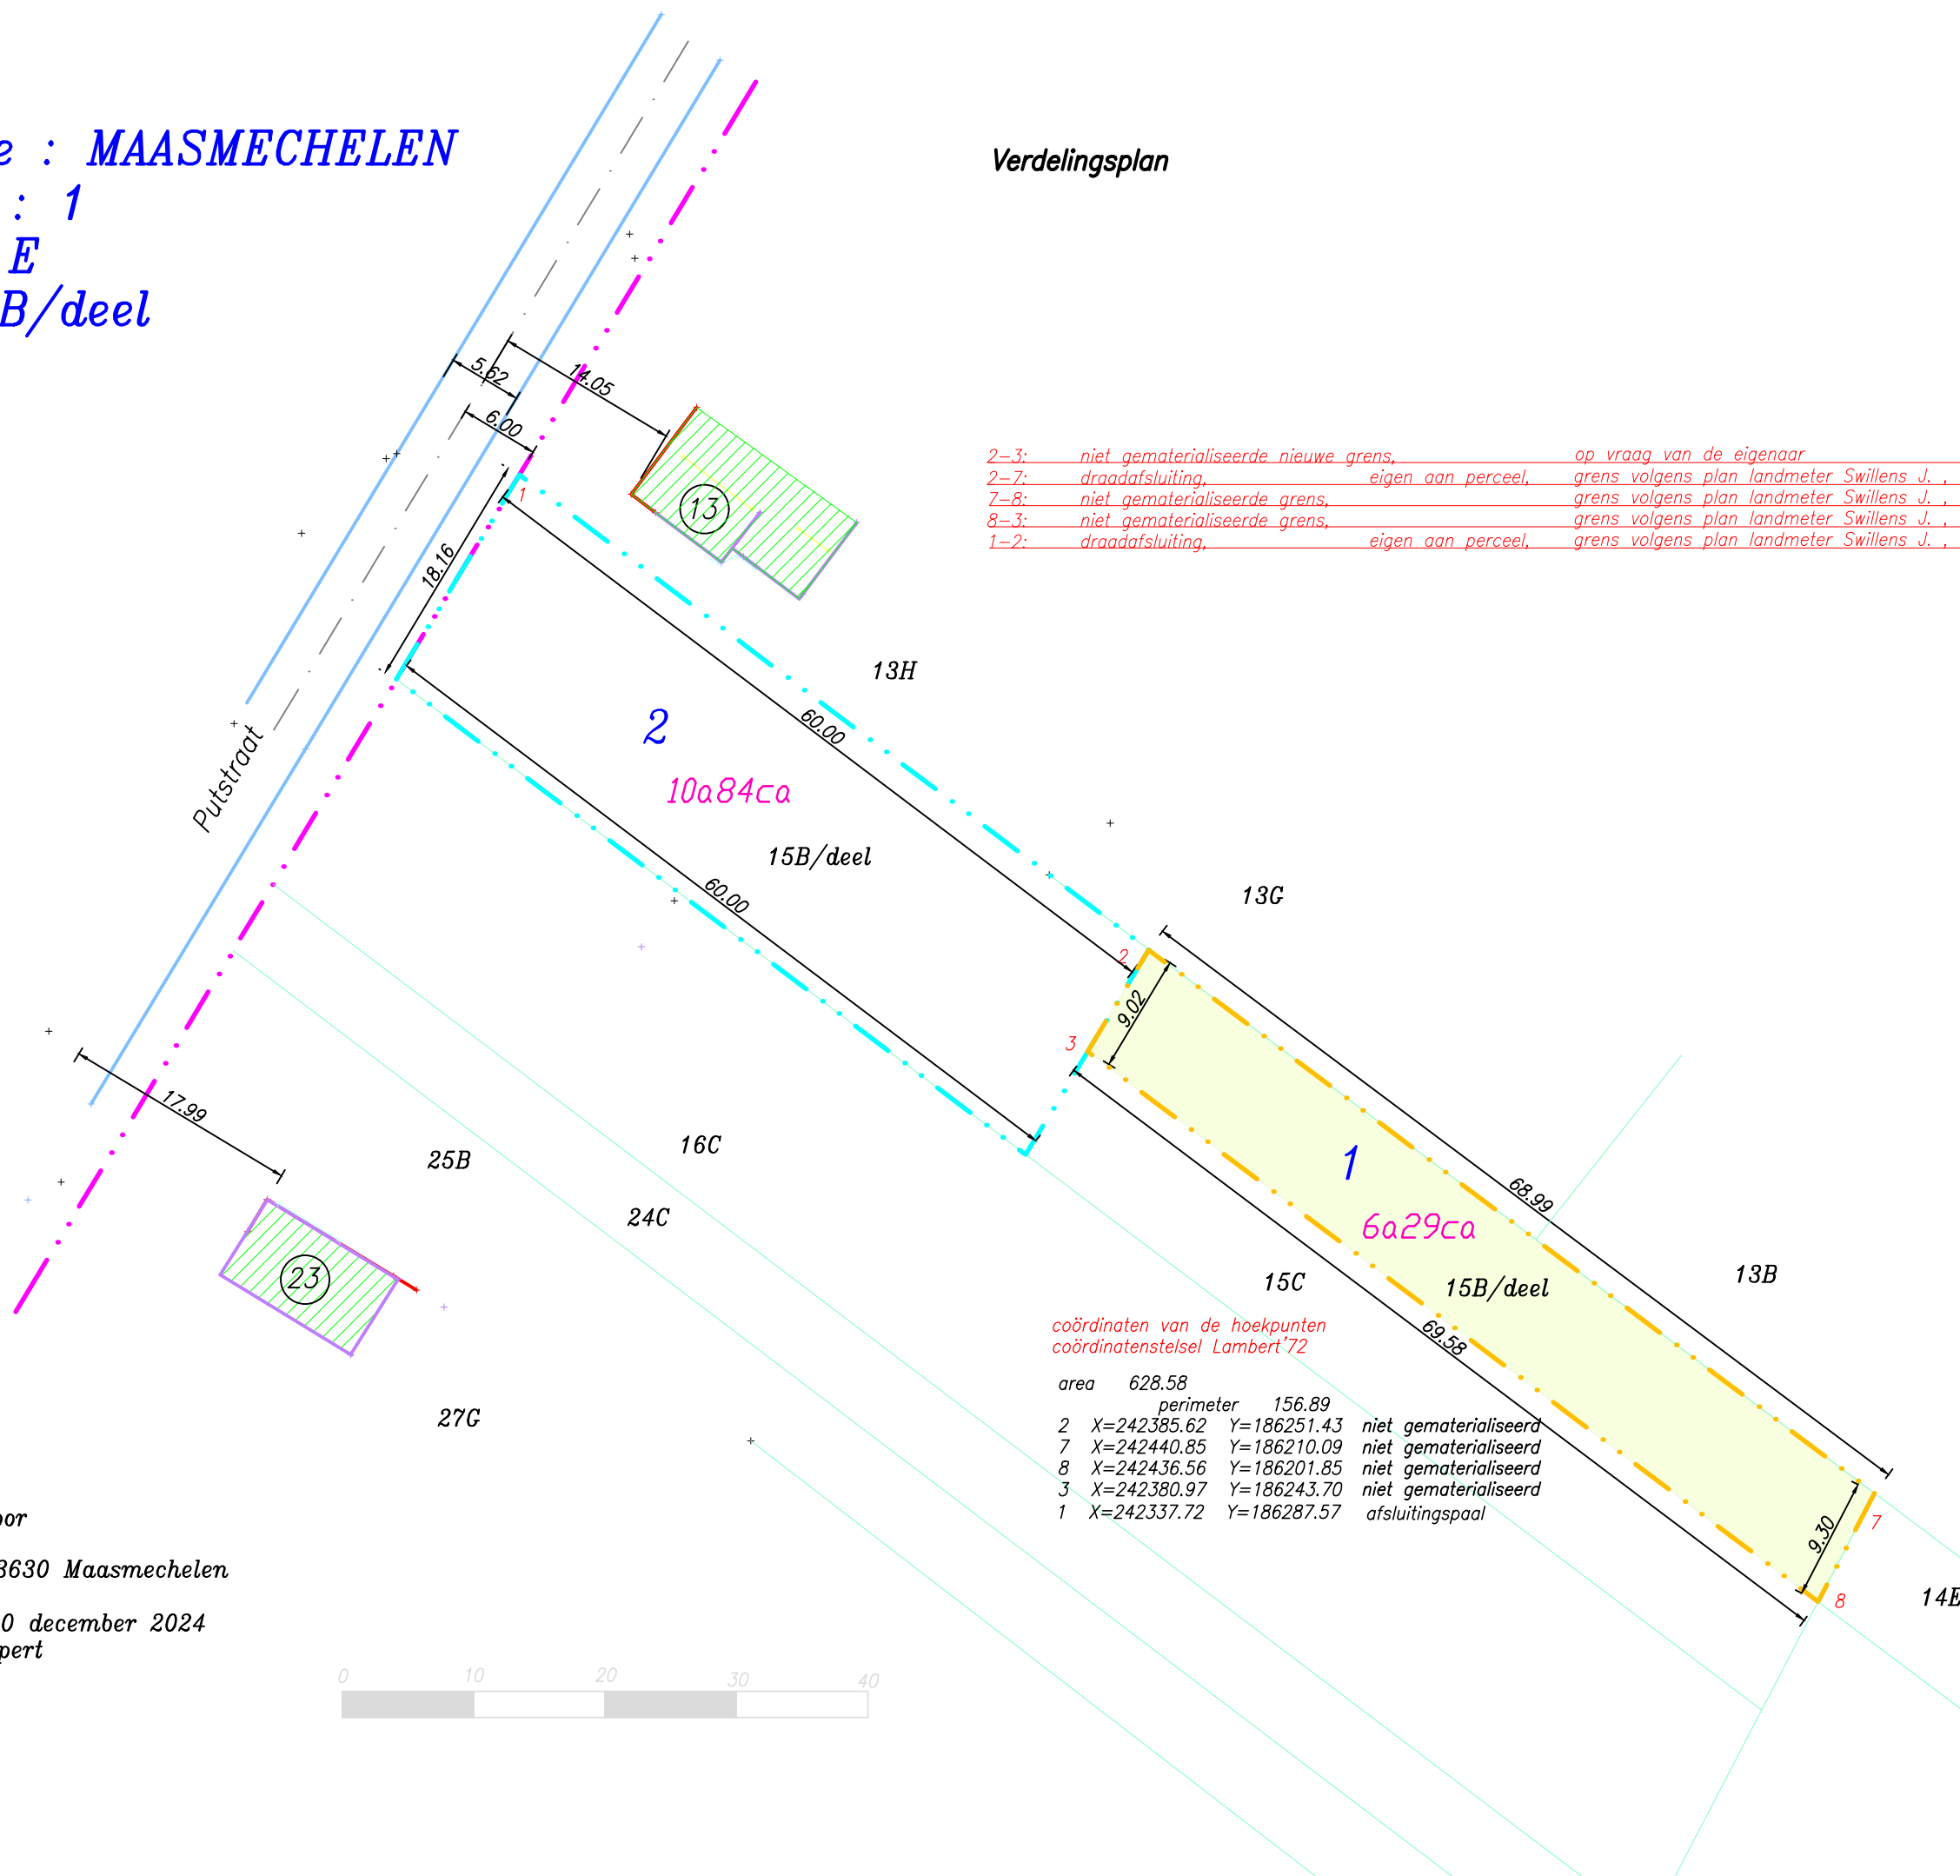

2-3: niet gematerialiseerde nieuwe grens, op vraag van de eigenaar  
 2-7: draadafsluiting, eigen aan perceel, grens volgens plan landmeter Swillens J., dd 10/12/1992  
 7-8: niet gematerialiseerde grens, grens volgens plan landmeter Swillens J., dd 10/12/1992  
 8-3: niet gematerialiseerde grens, grens volgens plan landmeter Swillens J., dd 10/12/1992  
 1-2: draadafsluiting, eigen aan perceel, grens volgens plan landmeter Swillens J., dd 10/12/1992

coördinaten van de hoekpunten  
 coördinatenstelsel Lambert'72

area	628.58	
perimeter	156.89	
2	X=242385.62 Y=186251.43	niet gematerialiseerd
7	X=242440.85 Y=186210.09	niet gematerialiseerd
8	X=242436.56 Y=186201.85	niet gematerialiseerd
3	X=242380.97 Y=186243.70	niet gematerialiseerd
1	X=242337.72 Y=186287.57	afsluitingspaal

landmeterskantoor  
 J & J  
 Geloeslaan 19, 3630 Maasmechelen

Maasmechelen 10 december 2024  
 landmeter - expert  
 LAN 040947  
 Janssen P.

