



Examiné en séance du Collège  
 communal le ... 24 JUIL. 2008 ...  
 La Secrétaire Le Bourgmestre, ff.

SABON DE COIFFURE.

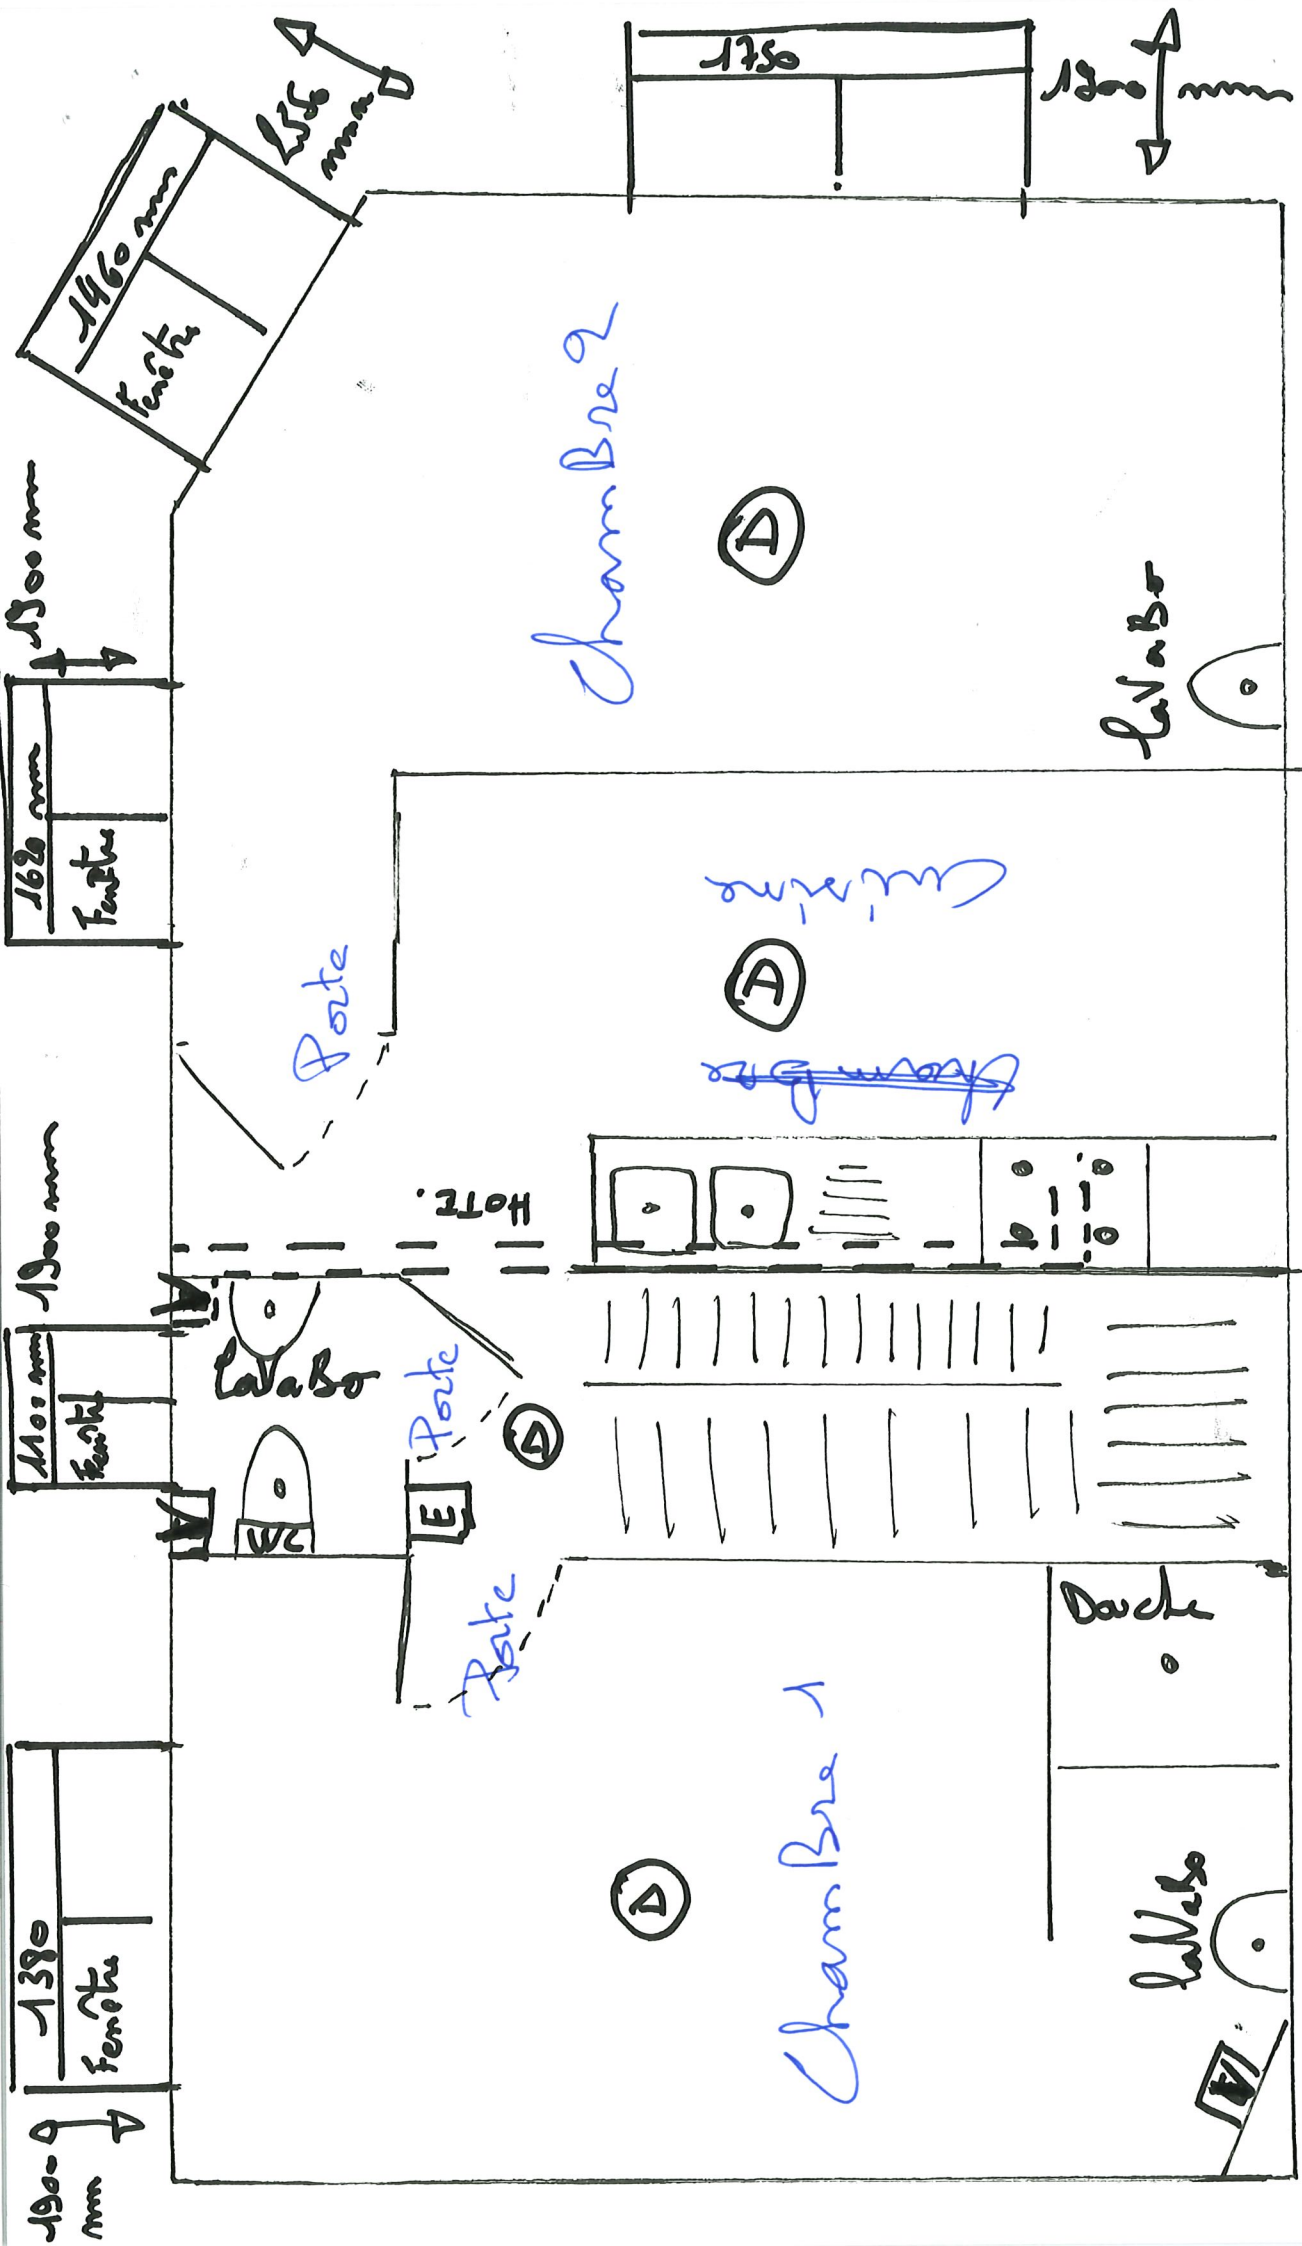


1<sup>re</sup> étage 12 Rue Léonold  
 [E] extracteur Ventilateur [E] Extincteur [D] Detecteur incendie

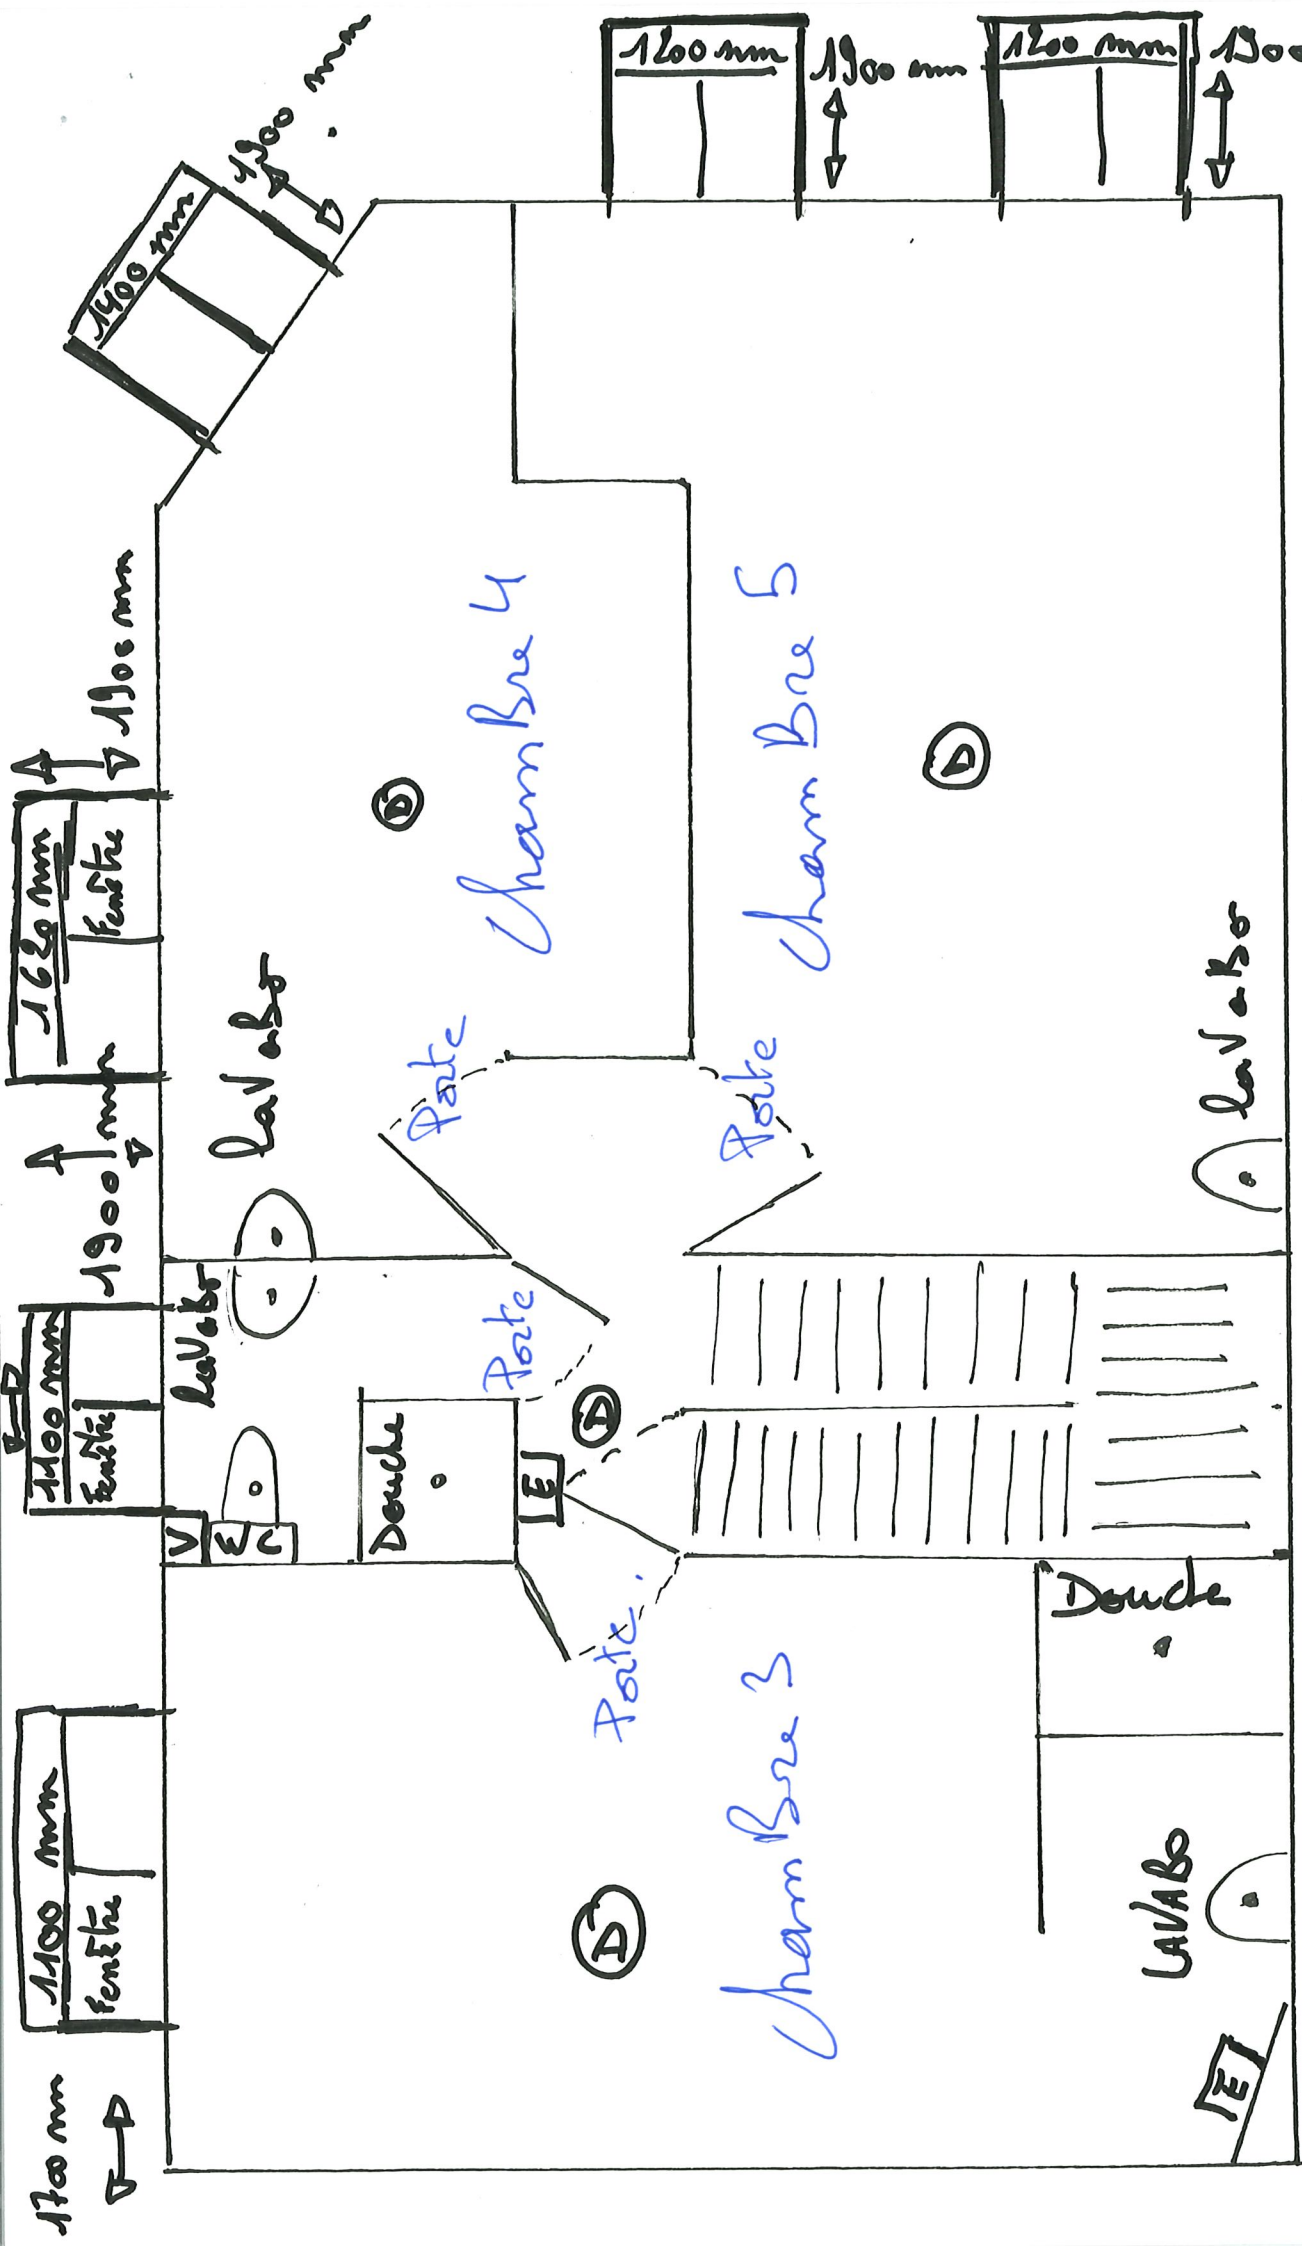

Ventilateur extracteur [E] 2ème à 3ème étages / Ventilateur insonorisé [D]

12 Rue Lionel



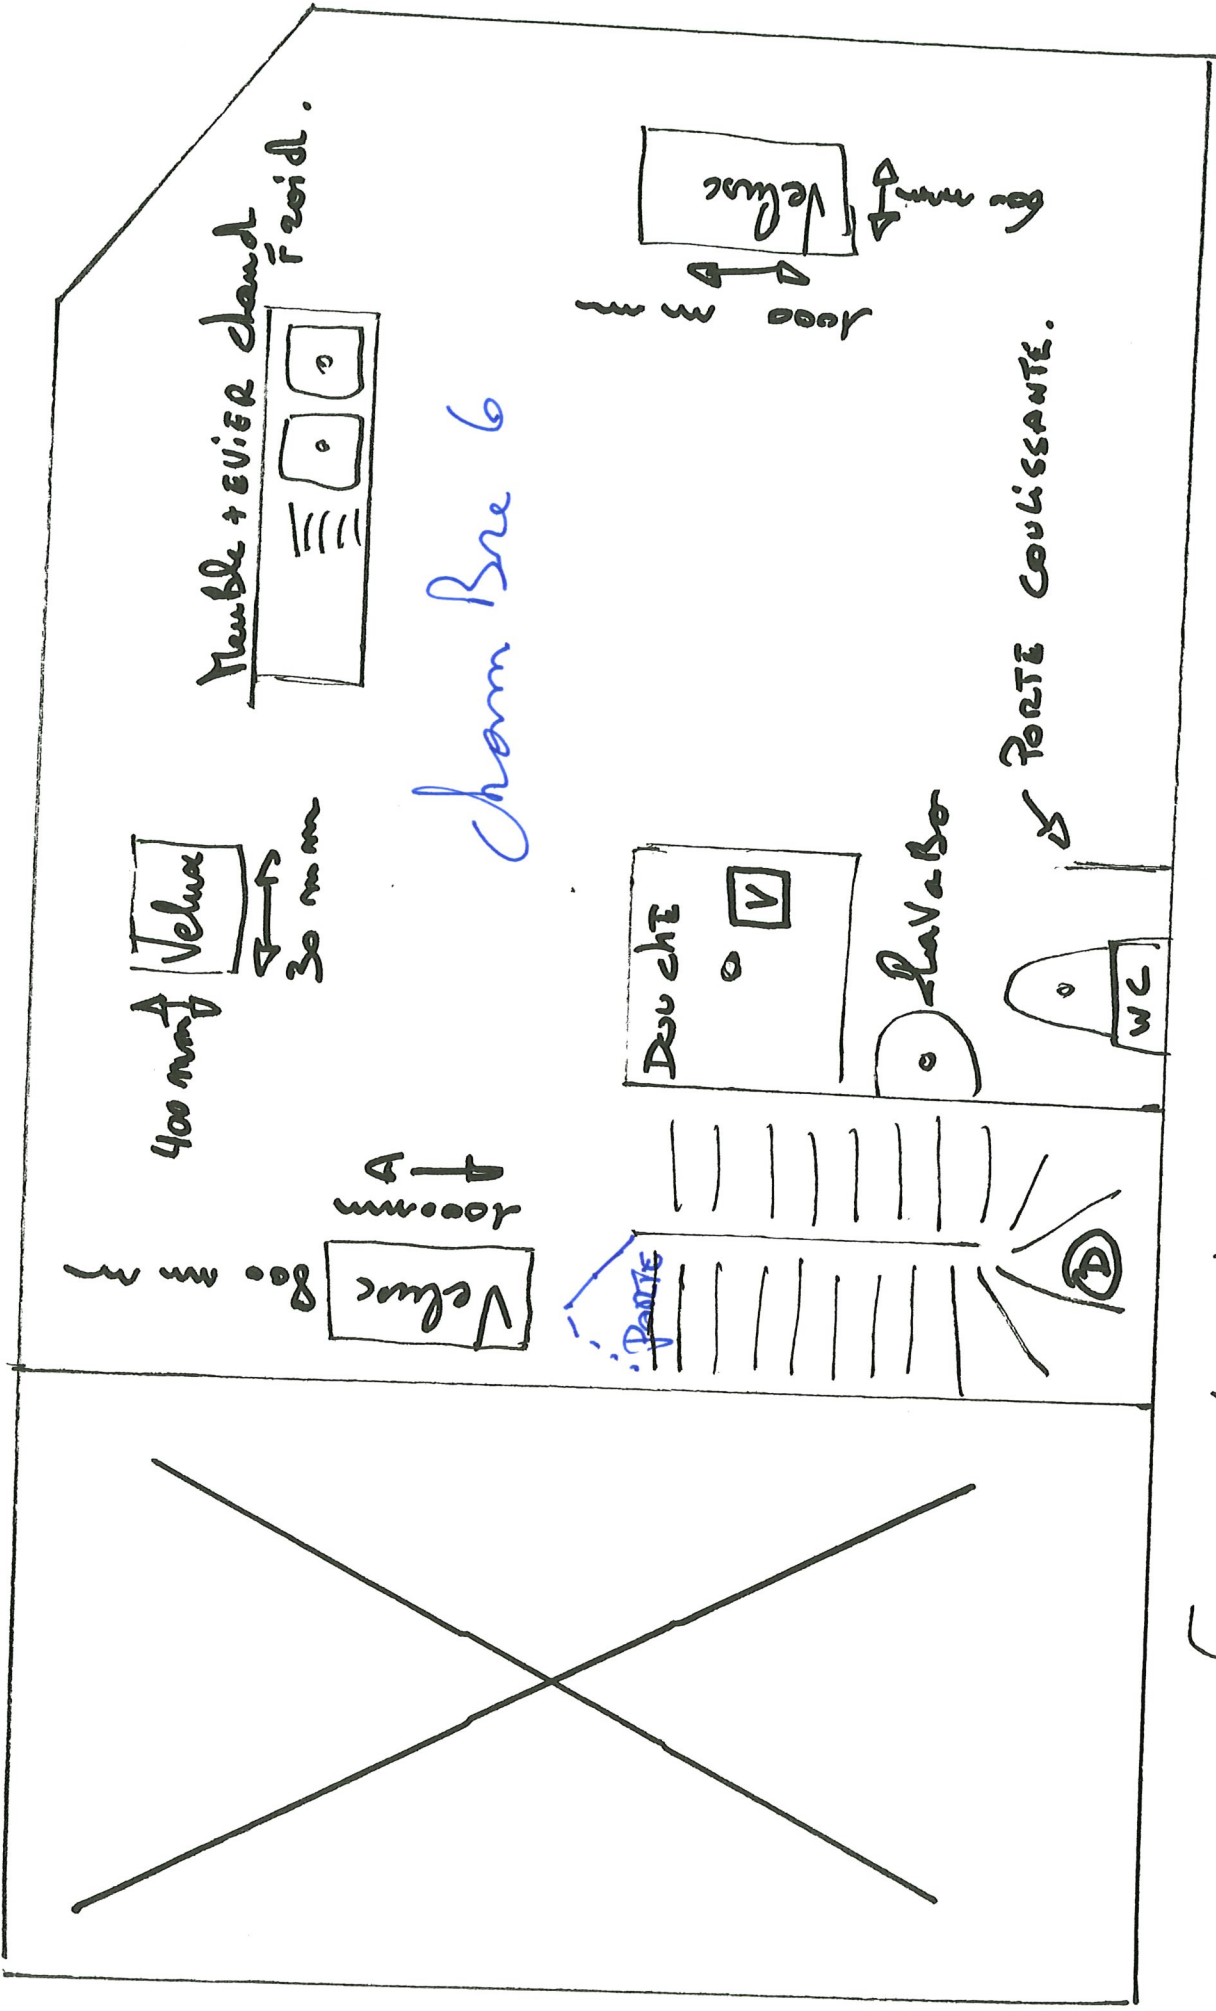

Meuble + évier chaud  
Froid.

Chambre 6

Sous Toit 12 Rue Léopold  
 (D) Détecteur incendie  
 (V) Ventilateur extracteur