



▼ Rez-de-chaussée

SURFACE TOTALE : 82.80 m² • SURFACE HABITABLE : 82.80 m² • PIÈCES : 6

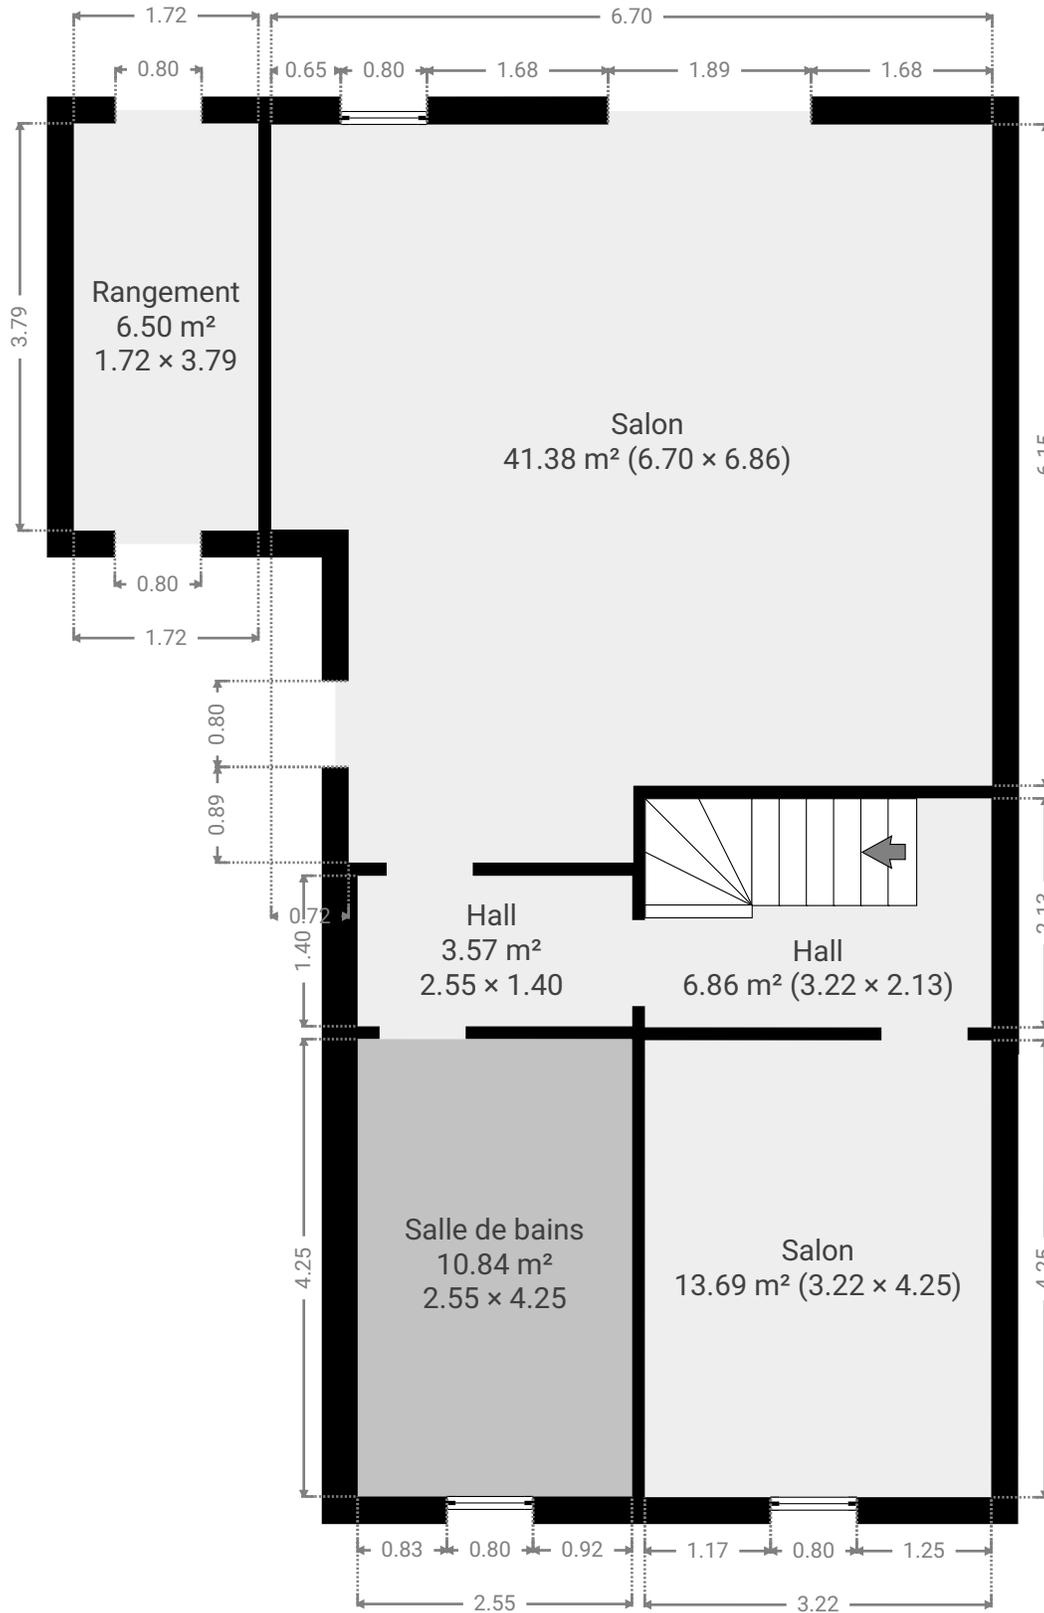

CE PLAN EST FOURNI EN L'ÉTAT SANS GARANTIE D'AUCUNE SORTE. Notavisit N'ACCORDE AUCUNE GARANTIE, Y COMPRIS, SANS S'Y LIMITER, DES GARANTIES QUANT À LA QUALITÉ ET À LA PRÉCISION DES DIMENSIONS.

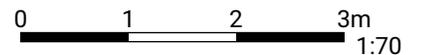

1:70

Page 1/2


Geronsart 56

SURFACE TOTALE : 115.61 m² • SURFACE HABITABLE : 115.61 m² • ÉTAGES : 2 • PIÈCES : 10



▼ 1er étage

SURFACE TOTALE : 32.82 m² • SURFACE HABITABLE : 32.82 m² • PIÈCES : 4

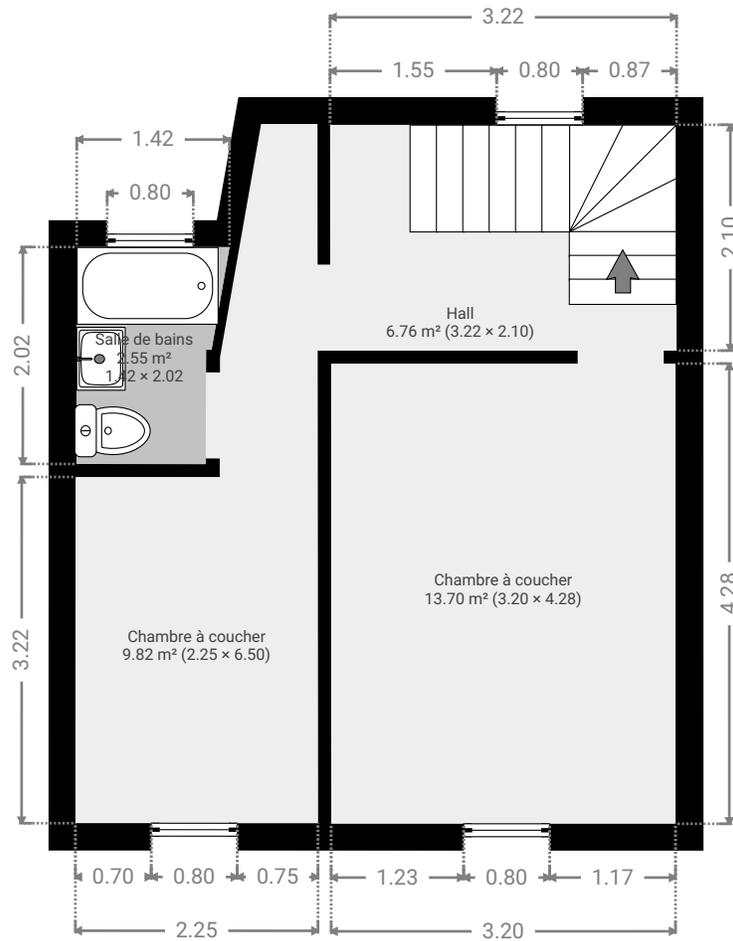

CE PLAN EST FOURNI EN LETAT SANS GARANTIE D'AUCUNE SORTE. Notavisit N'ACCORDE AUCUNE GARANTIE, Y COMPRIS, SANS S'Y LIMITER, DES GARANTIES QUANT À LA QUALITE ET À LA PRÉCISION DES DIMENSIONS.

