


## ▼ 3e étage

SURFACE TOTALE : 72.57 m<sup>2</sup> • SURFACE HABITABLE : 72.57 m<sup>2</sup> • PIÈCES : 7

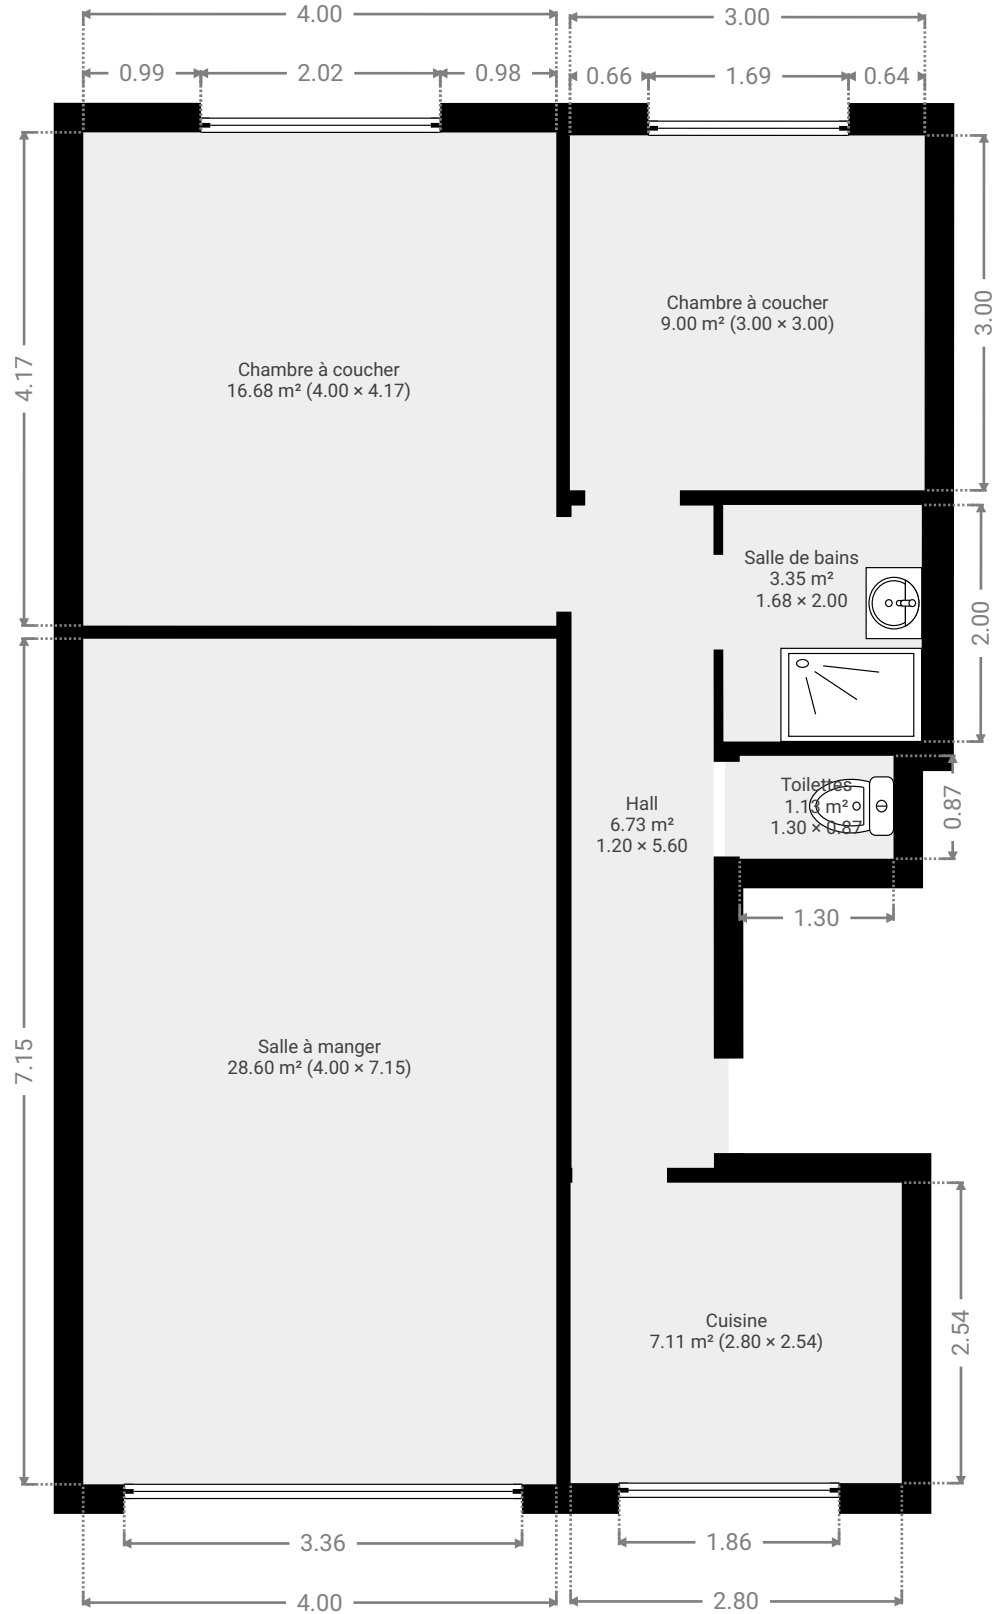

CE PLAN EST FOURNI EN LETAT SANS GARANTIE D'AUCUNE SORTE. Notavisit N'ACCORDE AUCUNE GARANTIE, Y COMPRIS, SANS S'Y LIMITER, DES GARANTIES QUANT À LA QUALITE ET À LA PRÉCISION DES DIMENSIONS.

