



▼ Rez-de-chaussée

SURFACE TOTALE : 63.50 m² • SURFACE HABITABLE : 62.09 m² • PIÈCES : 6

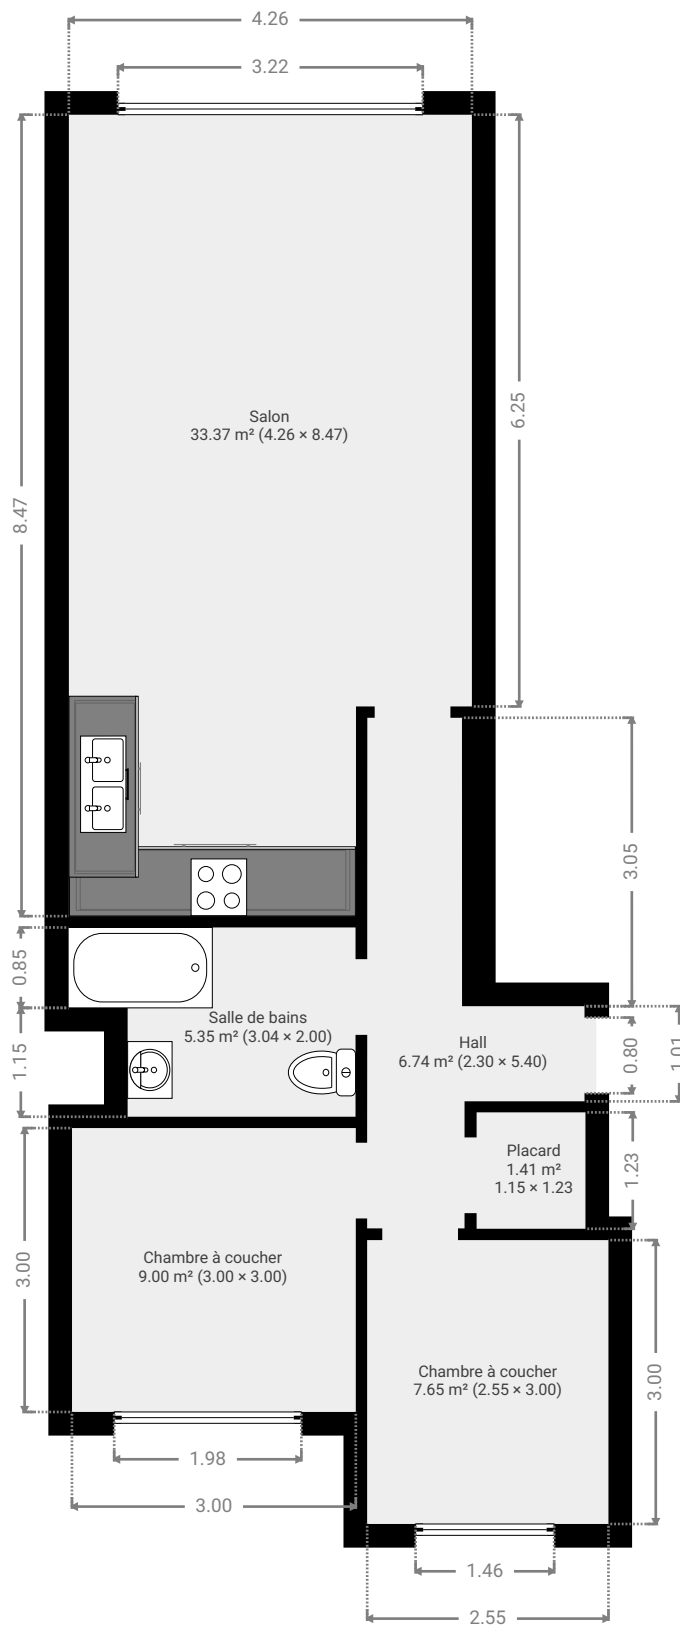

CE PLAN EST FOURNI EN L'ETAT SANS GARANTIE D'AUCUNE SORTE. Notavisit N'ACCORDE AUCUNE GARANTIE, Y COMPRIS, SANS S'Y LIMITER, DES GARANTIES QUANT À LA QUALITE ET À LA PRÉCISION DES DIMENSIONS.

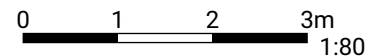

1:80

Page 1/1