


Commune de JEMEPPE-sur-SAMBRE 5 Spy


Plan des servitudes
Voir convention au verso.

NUM	X	Y
17	58.484	50.216
22	50.849	52.267
23	57.180	55.401
25	48.044	47.938
34	50.073	48.829
45	53.688	54.918
47	54.592	62.206
52	62.348	57.183
63	49.368	50.905
84	49.525	51.043
88	48.892	65.381
93	47.285	66.113
94	48.088	66.817
95	55.870	62.764
96	54.694	55.058
97	54.615	54.436

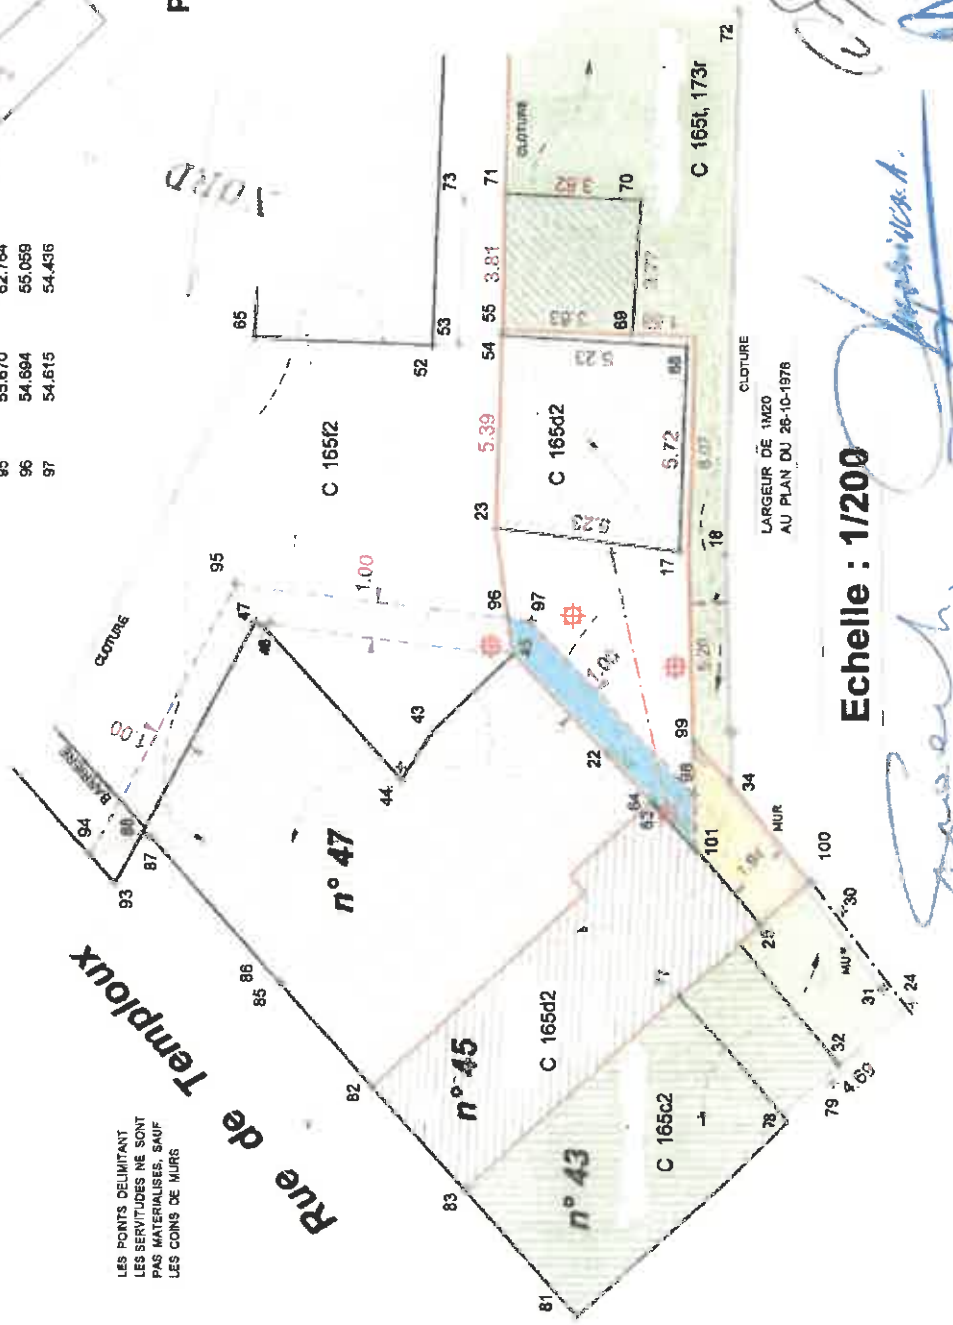

Echelle : 1/200

Handwritten signatures and notes in blue ink.

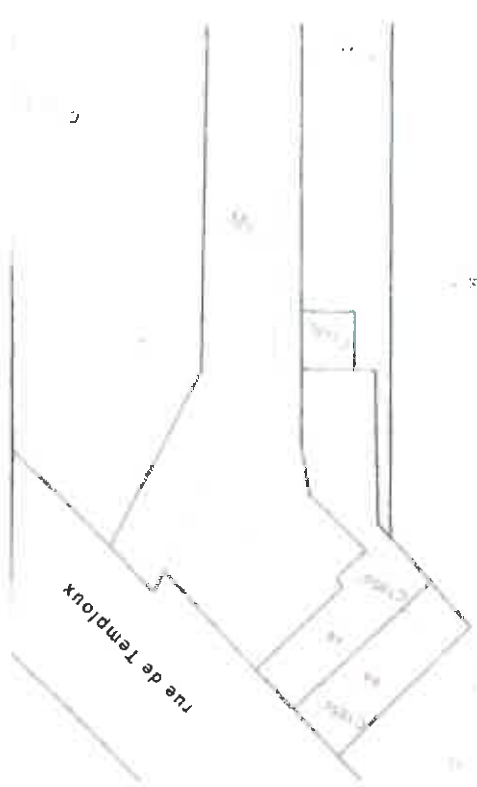

LES POINTS DELIMITANT
LES SERVITUDES NE SONT
PAS MATERIAISES, SAUF
LES COINS DE MURS

Plan de situation

Les données cadastrales 1,1 2014 de ce document appartiennent exclusivement à l'Administration Générale de la Documentation patrimoniale.

Réf. Adm. MESURES et
EVALUATIONS : 92119 - 10119.

"A.F. PAYE" s.p.r.l.
Bureau de Géomètre
15, rue sur les Roches
5004 - BOUGE

Tel.: 081/21.18.67 - GSM : 0476/35.64.10
Mail : paye.geometre@skynet.be

Levé et dressé à Spy, le 08-08-2015.
par la sprl "A.F. PAYE" - R.C. Namur n° 80142
Pour la SPRL : Paye, A., géomètre-expert,
asseyment par le Tribunal de Première Instance
de Namur. N° d'identification : geo04/0624
PLAN n° 1150701