



Fosses la Ville rue de Bambois 54

SURFACE TOTALE : 99.02 m² • SURFACE HABITABLE : 99.02 m² • ÉTAGES : 2 • PIÈCES : 8

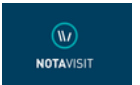

▼ Rez-de-chaussée

SURFACE TOTALE : 58.17 m² • SURFACE HABITABLE : 58.17 m² • PIÈCES : 5

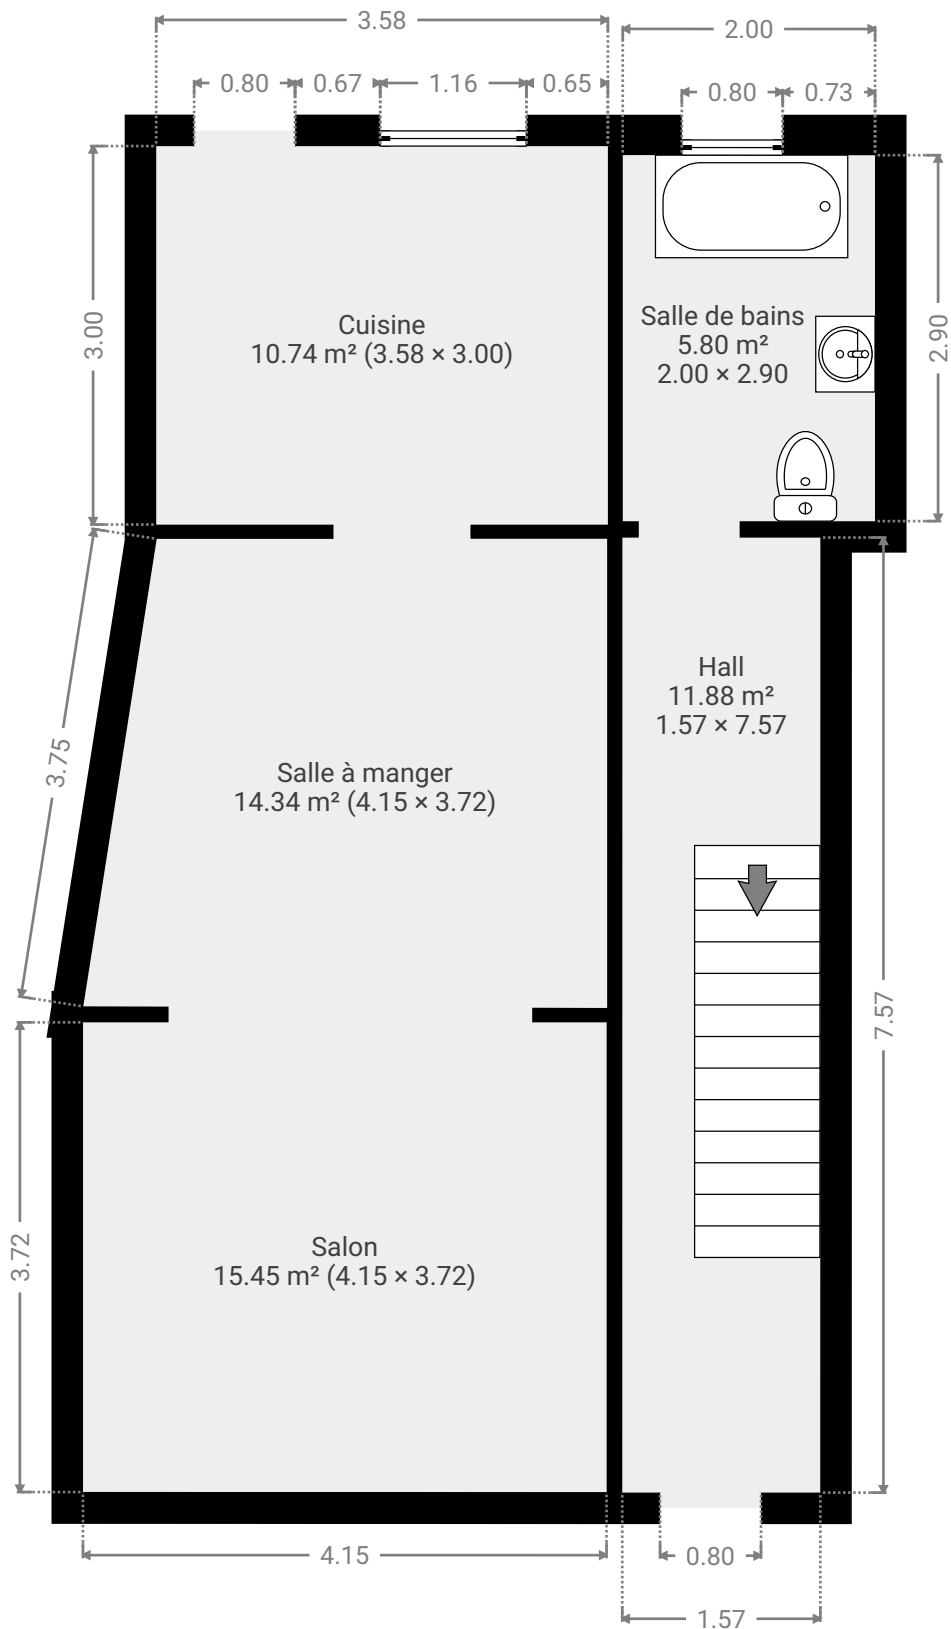

CE PLAN EST FOURNI EN L'ÉTAT SANS GARANTIE D'AUCUNE SORTE. Notavisit N'ACCORDE AUCUNE GARANTIE, Y COMPRIS, SANS S'Y LIMITER, DES GARANTIES QUANT À LA QUALITÉ ET À LA PRÉCISION DES DIMENSIONS.

0.0 0.5 1.0 1.5 2.0 2.5m
1:60

Page 1/2


Fosses la Ville rue de Bambois 54

SURFACE TOTALE : 99.02 m² • SURFACE HABITABLE : 99.02 m² • ÉTAGES : 2 • PIÈCES : 8



▼ 1er étage

SURFACE TOTALE : 40.85 m² • SURFACE HABITABLE : 40.85 m² • PIÈCES : 3

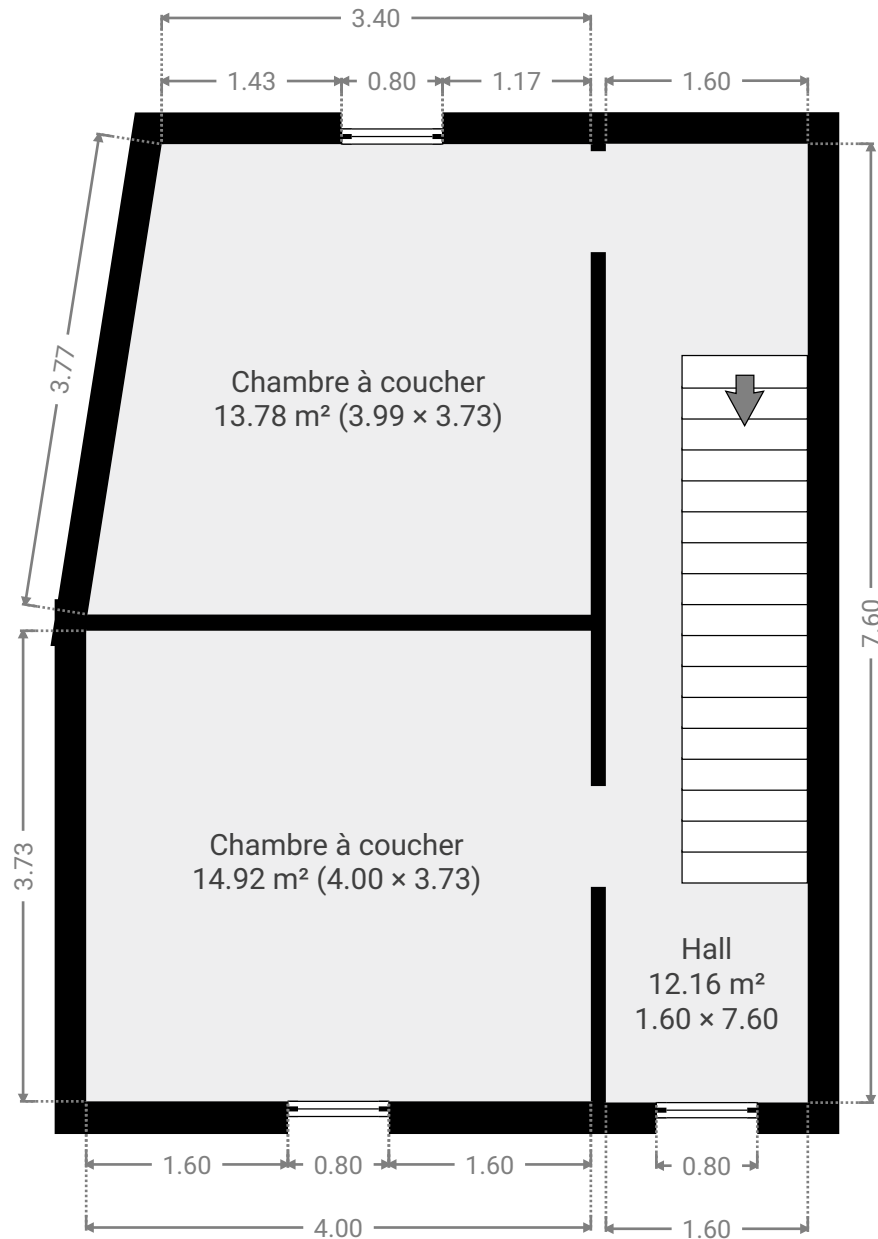

CE PLAN EST FOURNI EN L'ÉTAT SANS GARANTIE D'AUCUNE SORTE. Notavisit N'ACCORDE AUCUNE GARANTIE, Y COMPRIS, SANS S'Y LIMITER, DES GARANTIES QUANT À LA QUALITÉ ET À LA PRÉCISION DES DIMENSIONS.

0.0 0.5 1.0 1.5 2.0 2.5m
1:60
Page 2/2