


PROVINCIE LIMBURG - GEMEENTE ZONNOVEN
VERKAVELINGSPLAN SECTIE F N° 640^S. 640^E. 640^L 9

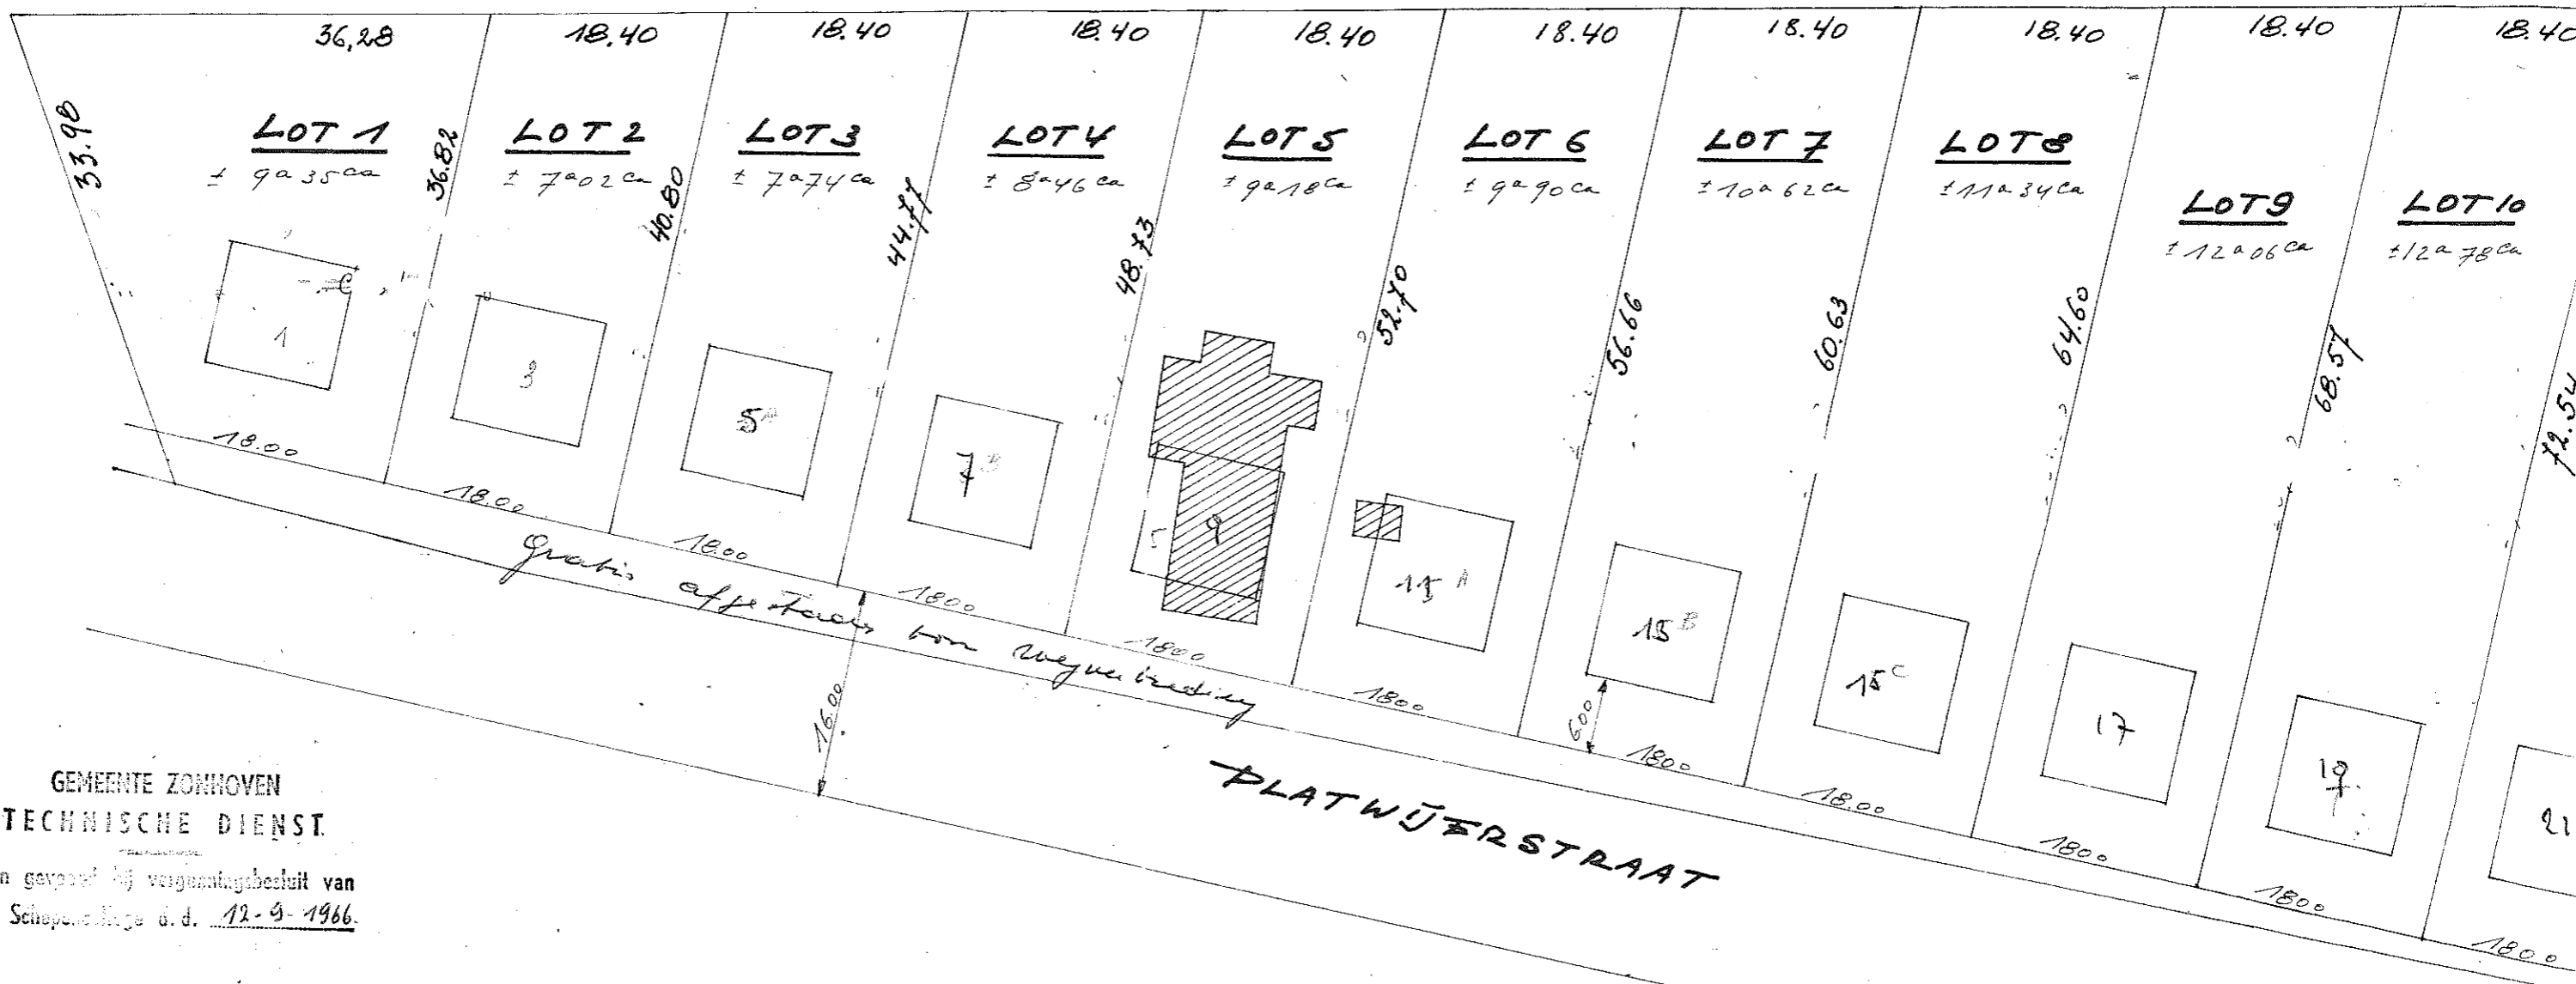

GEMEENTE ZONNOVEN
 TECHNISCHE DIENST

Plan gepast bij verguningsbesluit van
 het Schepenscollege d.d. 12-9-1966.

STEDEBOUWKUNDIGE VOORSCHRIFTEN

1. ALLE LOTEN ZIJN BESTEemd VOOR OPEN BEBOUWING
2. DE TERUGBOUWZONE IS OP DIT PLAN AANGEGEVEN
3. OPEN ZUGEVELS OP MINIMUM 3^m00 VAN DE PERCEELSGRENS
4. HAGEN OF KUNSTAFSLUITINGEN MAXIMUM HOOGTE 1^m00
5. DAKHELLING VOLGENS VOORSCHRIFTEN STEDEBOUW HASSELT
6. MAXIMUM HOOGTE KROONLUST 6^m00

OPMERKING

EIGENAAR

ZOHHOVEN

400 RD

