


Verklaring

- RUP begrenzing
- Kadastrale percelen en gebouwen
- Art. 1 Wonen
- Art. 2 Detailhandel (overdruk)
- Art. 3 Zichtas (overdruk)
- Art. 4 Indiatieve tracés voor de inrichting van trage wegen (overdruk)
- Op te heffen verkavelingen:

De bestaande en niet-vervallen verkavelingsvergunningen worden voor de delen gelegen binnen dit RUP opgegeven, met de inwerkingtreding van dit RUP

BRONNEN:

1. Topografische kaart 1/10.000 (1991-2001) raster, kleur (OC-product).
2. Digitale kadastrale percelenplannen (AAPD) - AGIV, uitgave 2011

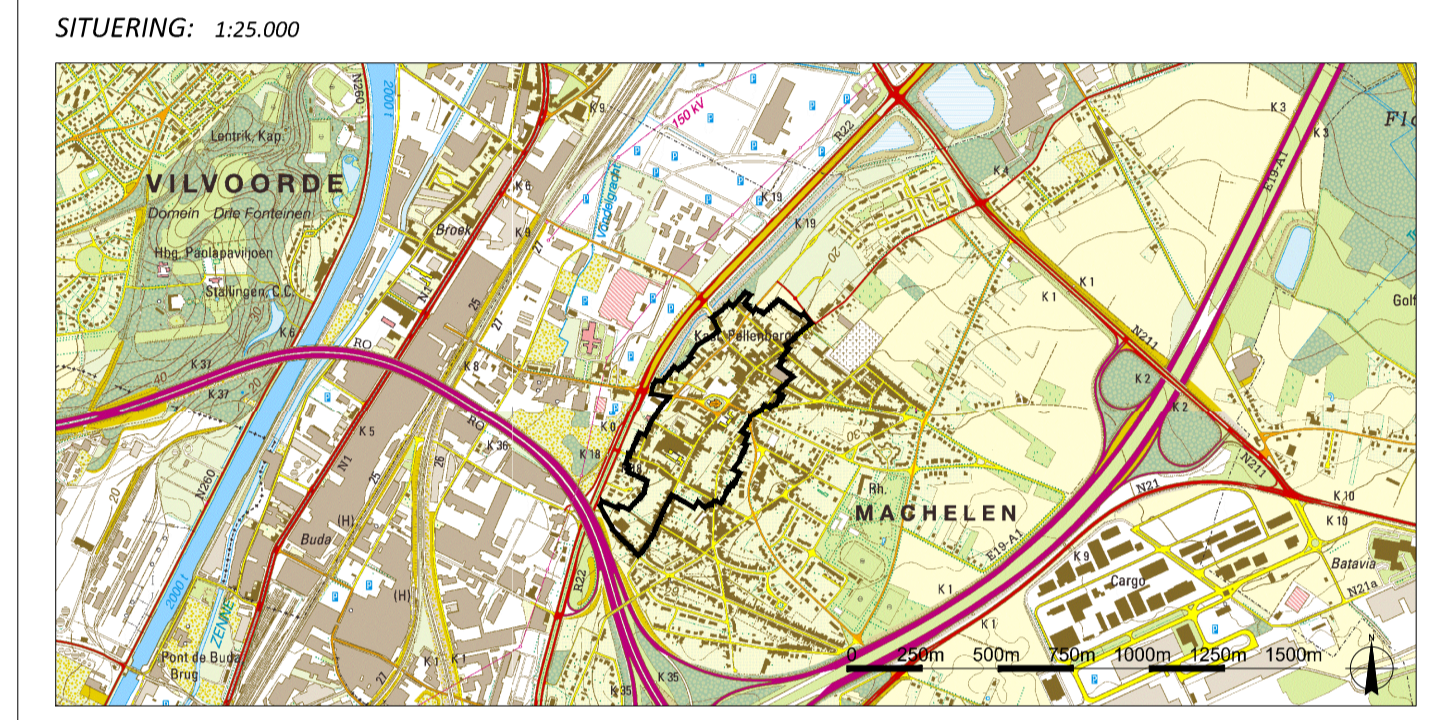

RUP Machelen Centrum Machelen

IN OPDRACHT VAN	EEN ONTWERP VAN	IN SAMENWERKING MET
Gemeente Machelen Woluwestraat 1, 1830 Machelen www.machelen.be	Antea Group Roderveldlaan 1, 2600 Antwerpen www.anteagroup.be info.be@anteagroup.com tel. 03 221 55 00 fax. 03 221 55 01	1010 <small>STEN-TEN</small> <small>urbanisme</small>
PROJECTLEIDER, RUIMTELIJK PLANNER Dirk Bosmans ACCOUNT MANAGER, RUIMTELIJK PLANNER Marten Dugernier		

GRAFISCH PLAN N° 2 / 2

DOCUMENT N° 2219735013	FORMAAT 1:2.000	DATUM Augustus 2015
PROJECTTECHNICUS Bernd Reeskens	SCHAAL A1	REVISIE 6
Gezien en voorlopig vastgesteld door de gemeenteraad in zitting van 21.04.2015.	Het college van Burgemeester en Schepenen verklaart dat onderhavig RUP voor iedereen ter inzage heeft gelegen van 15.05.2015 tot 15.07.2015. Namens het college,	Gezien en definitief vastgesteld door de gemeenteraad in zitting van 22.09.2015.
Op bevel, De Secretaris, D. Schell	De Voorzitter, A. Panneels	Op bevel, De Secretaris, D. Schell
		De Voorzitter, A. Panneels
		Op bevel, De Secretaris, D. Schell
		De Voorzitter, A. Panneels