

PLAN DE DIVISION D'UNE PARCELLE.

SITUÉE À: MONTIGNY-LE-TILLEUL (Landelies.) Rue Picard n° 6.

CADASTRÉE : Section B n° 130^k, 133ⁱ.


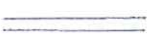



APPARTENANT à :

ENREGISTRÉ à CHARLEROI le 27 février 1900 quatre-vingt-quatre
 vol: 65 fol.: 61 case: 46
 rôles: un renvois: un
 RECU: deux cent vingt-cinq francs
 (665-)
 Le Receveur,
G. Boudart

Servitudes et clauses particulières.

- 1° Les murs entre les points 18_19, 15_16, 3_16 du plan sont mitoyens sur toute leur hauteur.
- 2° Dans la cour à l'avant des garages, il sera interdit de cloturer entre les points 17_18, et 14_15 du plan; dans cette cour, chaque lot sera grevé d'une servitude de manoeuvre au profit du lot voisin et réciproquement.
- 3° Les eaux de toiture des garages et de la remise du lot 1 sont reprises dans une gouttière située entre les points 3,16 et prolongement du plan. Ces eaux sont ensuite reprises par le tuyau de descente noté A au plan et situé sur le lot 1. Cette situation pourra subsister. Toute réparation devant s'effectuer au tuyau de descente se fera à frais communs sauf si l'auteur du dommage est connu auquel cas il subira seul les frais.
- 4° Levé et dressé d'après limites apparentes; les superficies énoncées sont sous réserve d'un bornage contradictoire ulterieur avec les voisins.

Légende.

-  Muret béton + treillis.
-  Mur ou muret en maçonnerie.
-  Bâtiment.
-  Annexe.
-  Privativité présumée de clôture ou du mur.




Levé et dressé par P. Charlier géomètre expert immobilier.
 248 avenue Paul Pastur.
 6100 Mont sur Marchienne.
 Tel: 071/43_63_38 et 36_73_26.


Charlier

DATE 16_01_84.
 ECHELLE: 1/100.
 DOSSIER: 02/84

Situation cadastrale.

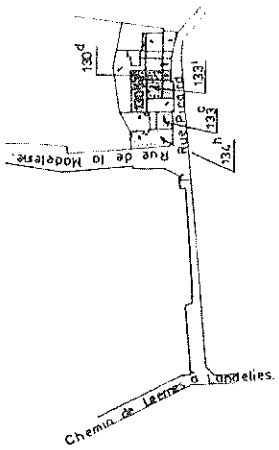

Echelle : 1/2500.

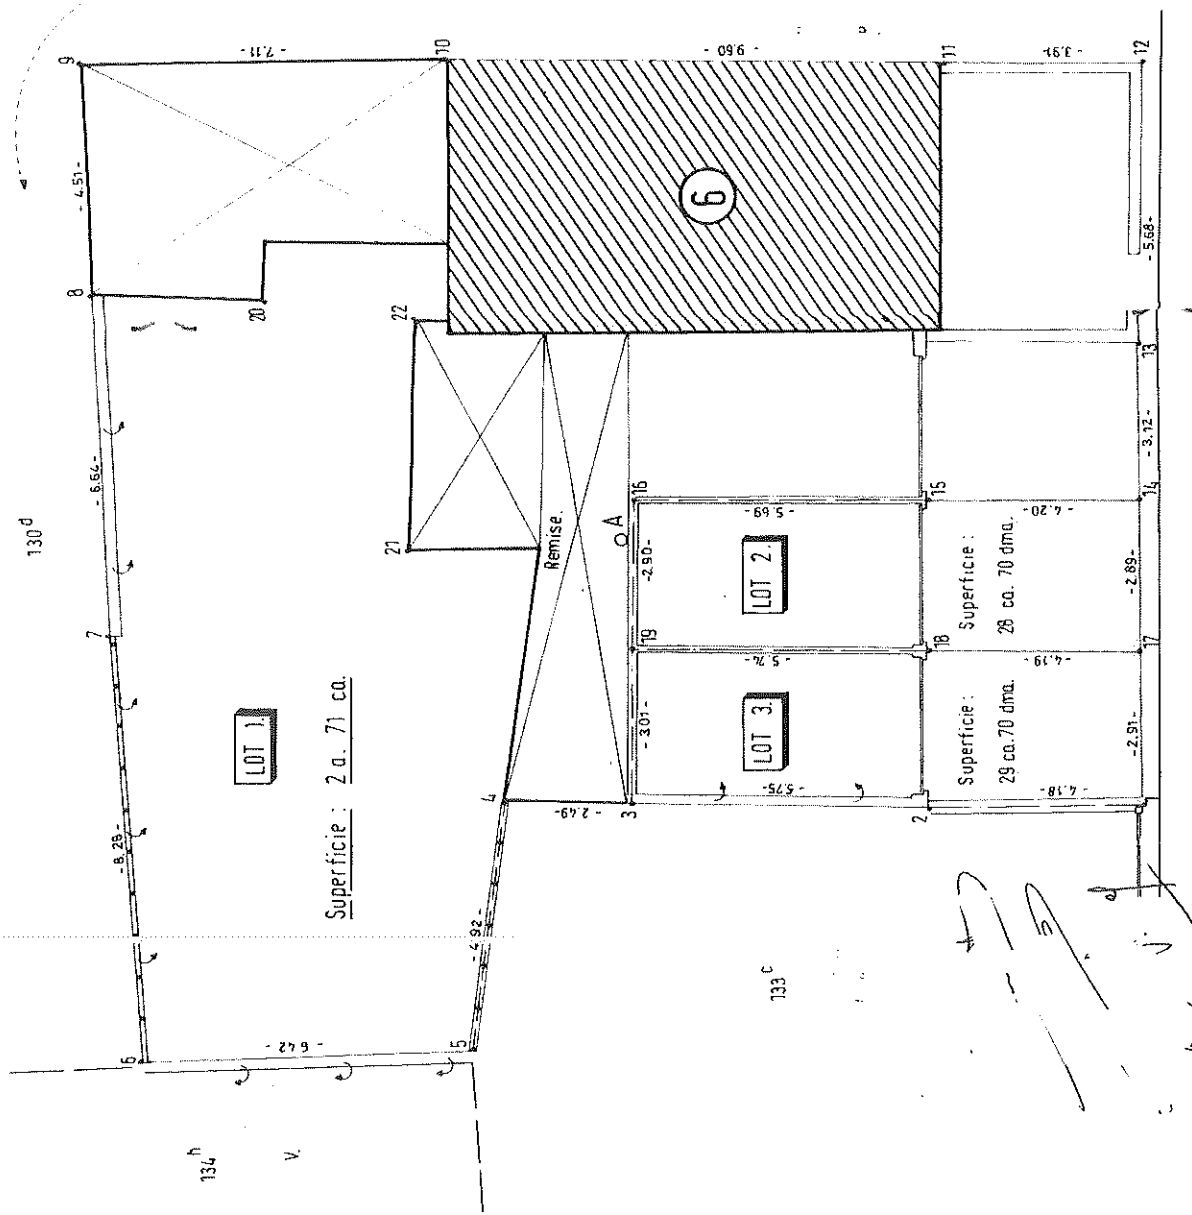

Coordonnées locales des points.

Pts.	X	Y	Pts	X	Y
1	101.82	503.61	12	116.43	503.33
2	101.86	507.79	13	110.75	503.45
3	102.07	513.54	14	107.53	503.51
4	102.19	516.03	15	107.78	507.71
5	97.33	516.77	16	107.99	513.39
6	97.29	523.19	17	104.73	503.56
7	105.56	523.63	18	104.88	507.74
8	112.20	523.82	19	105.08	513.48
9	116.71	523.95	20	112.08	520.54
10	116.75	516.84	21	107.13	517.80
11	116.51	507.24	22	111.61	517.58

Rue Picard.

[Handwritten signatures and notes]