



Gemeente NIJLEN

Deelgemeente KESSEL

Opmetingsplan

Kadastraal : 3de Afdeling
Sectie A
Nr. 233/H/5

233/M/3
Luyts R.
Nijlen

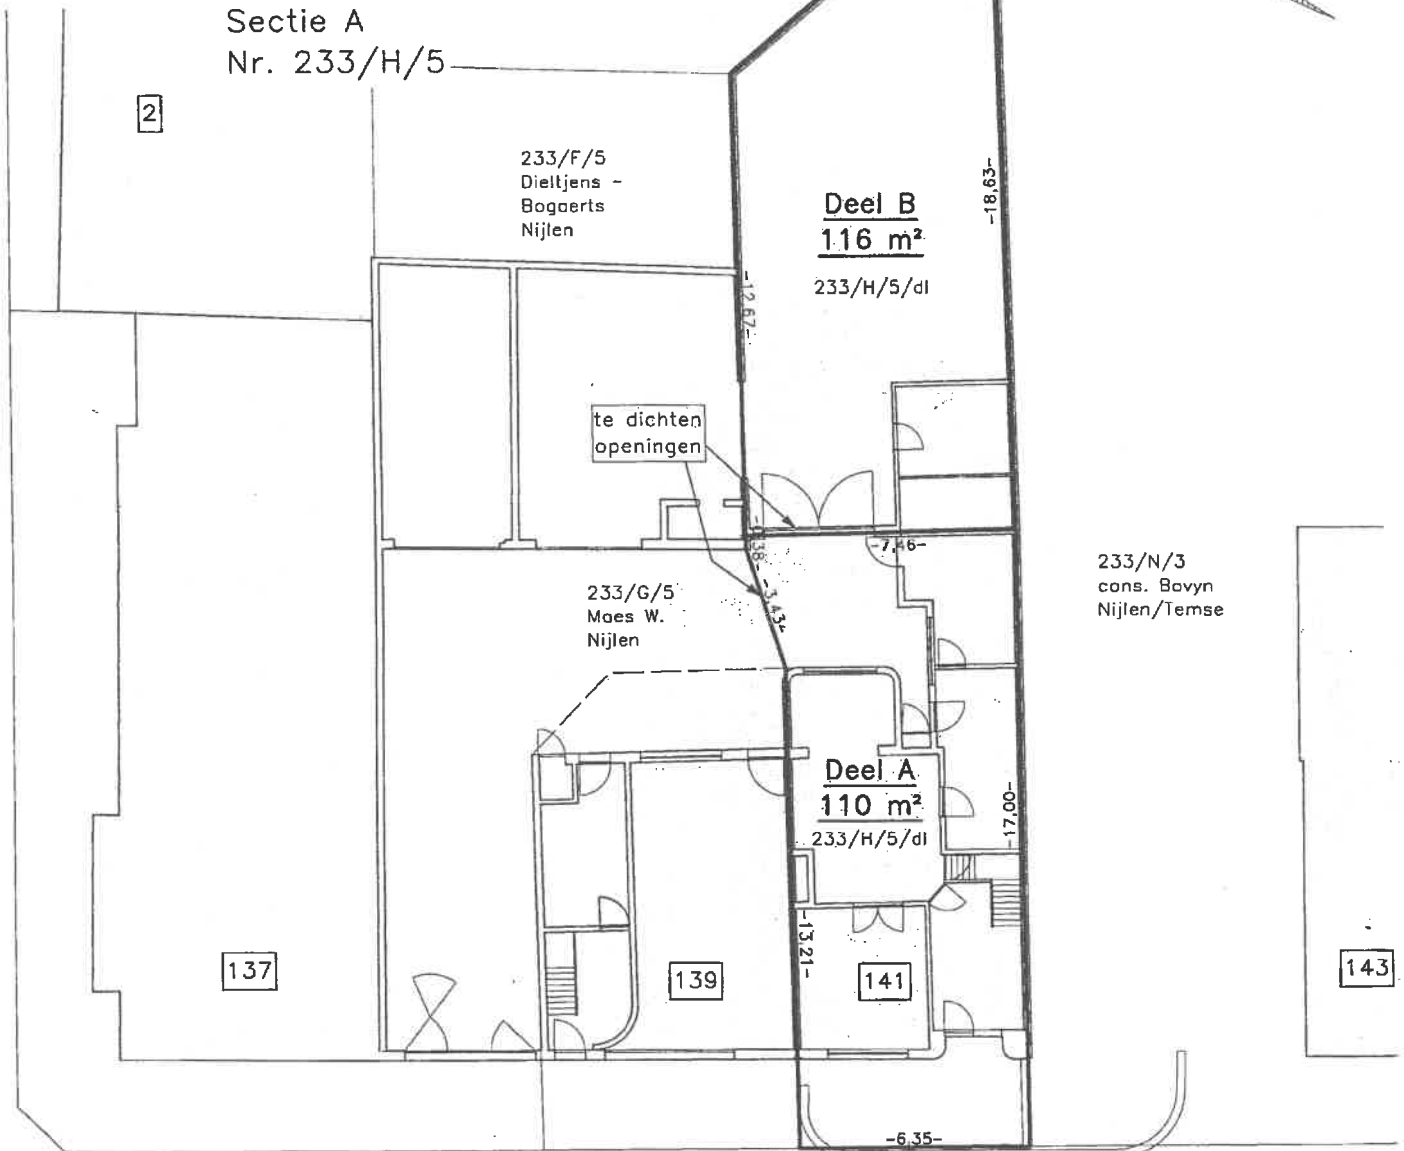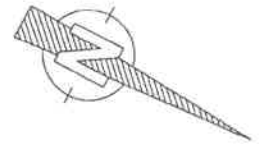

STATIONSTEENWEG

OPGEMAAKT DOOR MARK BERNAERTS B.V.B.A.
Ranst, 24-11-08

BIJLAGE AAN FORMALITEIT

NR. 056-T

12 JUNI 2009 07604

DE HYPOTHEEKBEWAARDE
01/194-3

Mark BERNAERTS
Zaakvoerder - beëdigd landmeter
Dennenlaan 28
2520 Ranst
LAN 040127

Schaal : 1/200