

PROVINCIE : OOST-VLAANDEREN

GEMEENTE : BEVEREN

OPMETINGSPLAN

KADASTRAAL BEKEND : Beveren 1e afd. Anjelierenstraat

Sectie B, nr 561/K/3


OPDRACHTGEVER

GEWESTELIJKE MAATSCHAPPIJ VOOR HUISVESTING

D. Van Beverenlaan 11

9120 BEVEREN - WAAS

OPGEMAAKT DOOR :

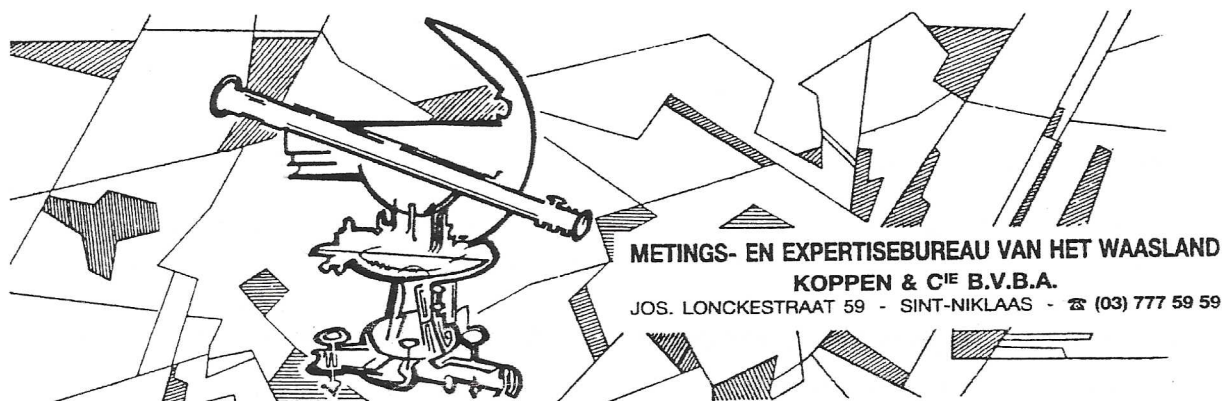

TOTALE OPPERVLAKTE :

4.381m² 42dm²

Opgemeten en opgemaakt door ondergetekende
Landmeter-expert B.I.L.
Beveren, 26 juni 2001




SCHAAL : 1/500

Johan KOPPEN

- Lot 1 : Nr. 561 k3 deel
Opp. 251m2 57dm2
- Lot 2 : Nr. 561 k3 deel
Opp. 191m2 19dm2
- Lot 3 : Nr. 561 k3 deel
Opp. 212m2 34dm2
- Lot 4 : Nr. 561 k3 deel
Opp. 233m2 09dm2
- Lot 5 : Nr. 561 k3 deel
Opp. 235m2 13dm2
- Lot 6 : Nr. 561 k3 deel
Opp. 205m2 47dm2
- Lot 7 : Nr. 561 k3 deel
Opp. 205m2 83dm2
- Lot 8 : Nr. 561 k3 deel
Opp. 206m2 18dm2
- Lot 9 : Nr. 561 k3 deel
Opp. 206m2 02dm2
- Lot 10 : Nr. 561 k3 deel
Opp. 314m2 24dm2
- Lot 11 : Nr. 561 k3 deel
Opp. 315m2 35dm2
- Lot 12 : Nr. 561 k3 deel
Opp. 208m2 01dm2
- Lot 13 : Nr. 561 k3 deel
Opp. 207m2 88dm2
- Lot 14 : Nr. 561 k3 deel
Opp. 208m2 77dm2
- Lot 15 : Nr. 561 k3 deel
Opp. 209m2 12dm2
- Lot 16 : Nr. 561 k3 deel
Opp. 209m2 48dm2
- Lot 17 : Nr. 561 k3 deel
Opp. 209m2 66dm2
- Lot 18 : Nr. 561 k3 deel
Opp. 208m2 61dm2
- Lot 19 : Nr. 561 k3 deel
Opp. 343m2 48dm2

Gemeente Beveren

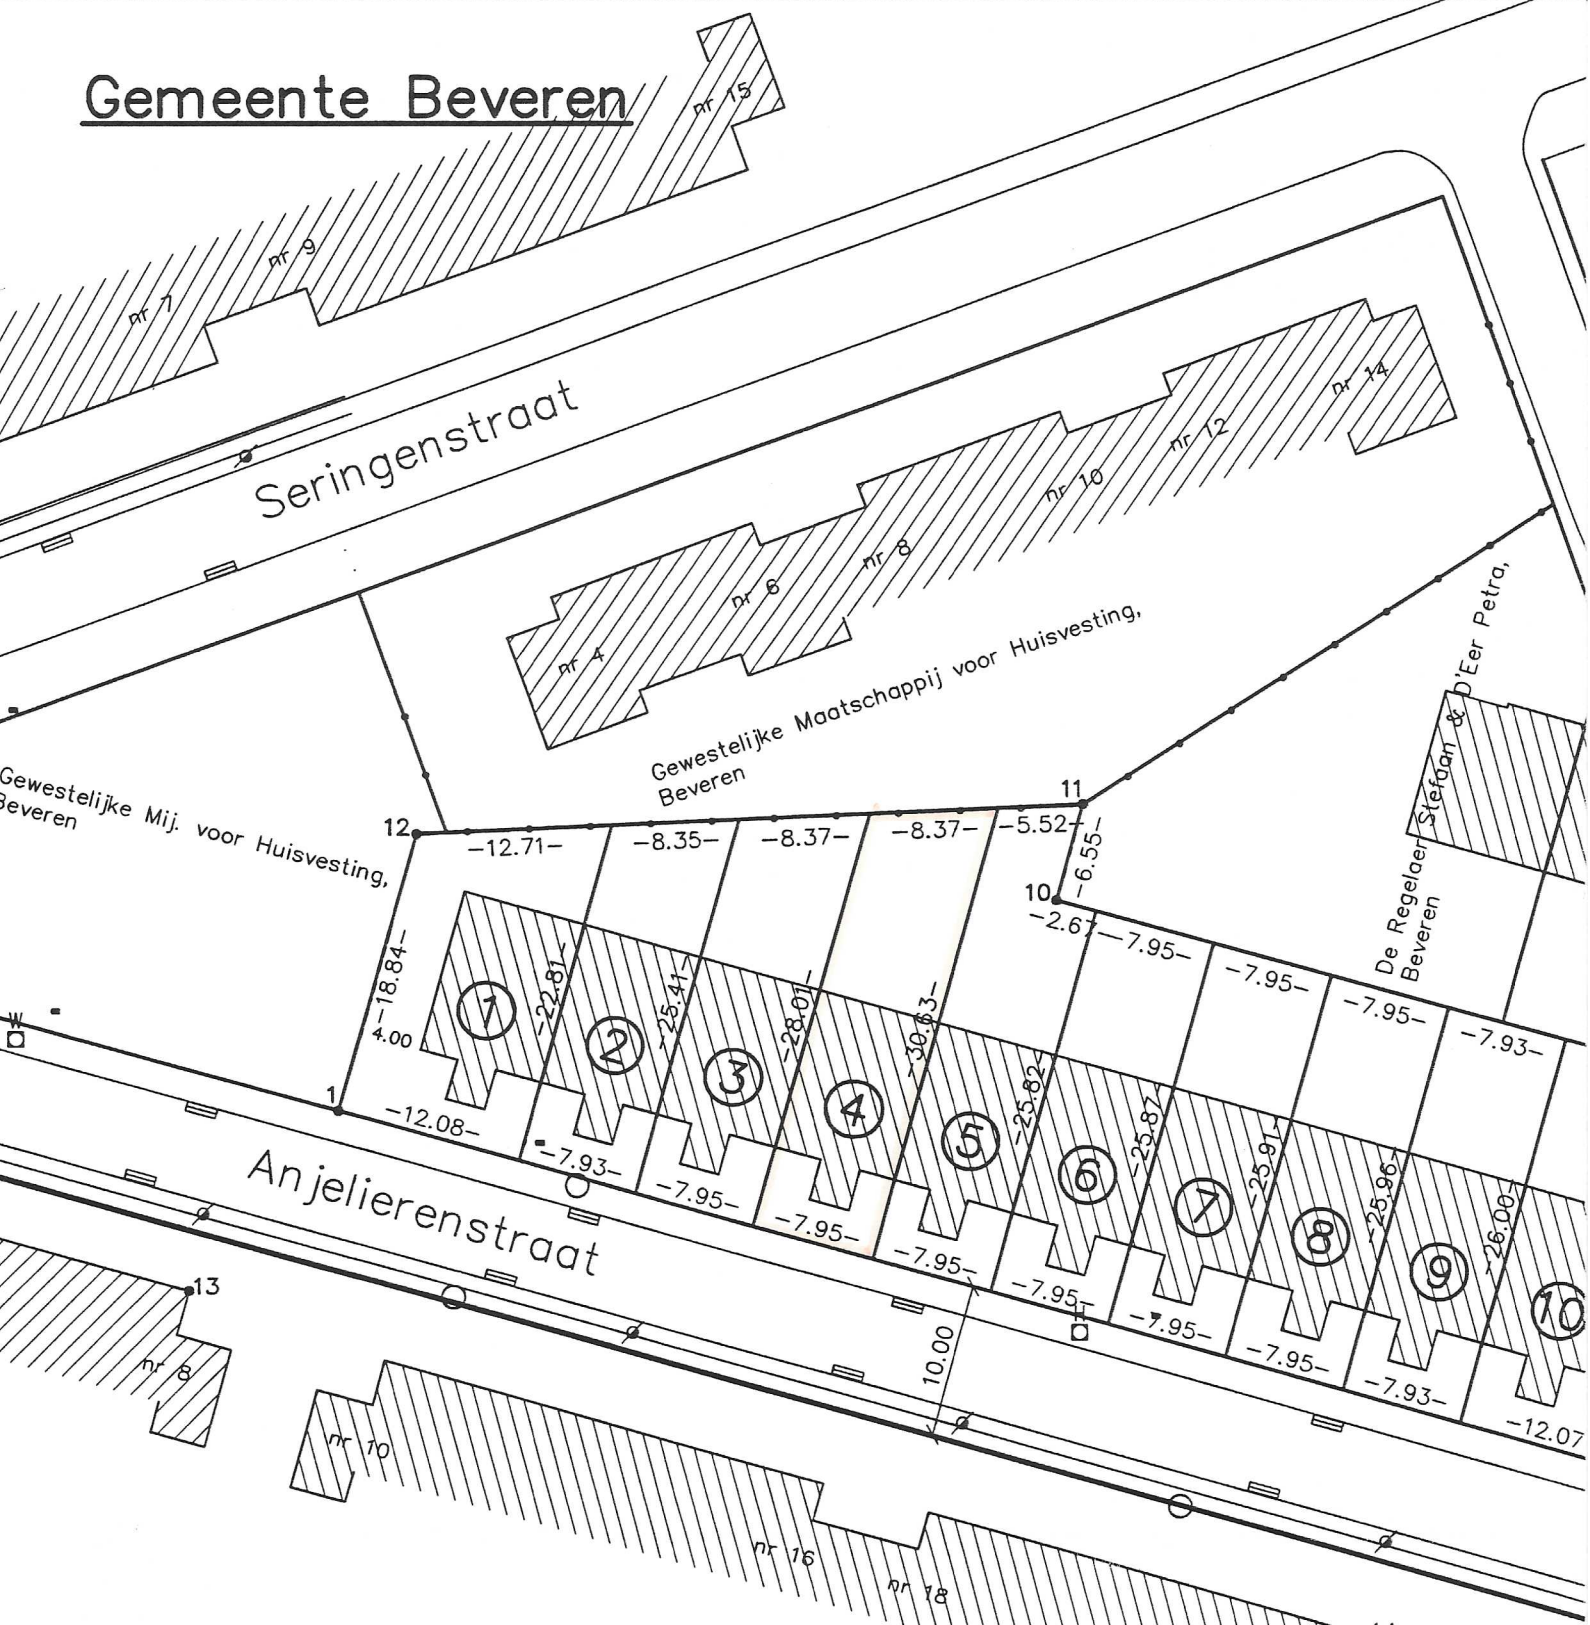

Opgemeten en opgemaakt door ondergetekende
 Gezwooren Landmeter-expert B.I.L.
 Beveren, 26 juni 2001

KOPPEN Johan

Schaal : 1/500

Plaatselijke coördinaten		
NUMMER	X	Y
1	808.09	497.76
2	892.58	474.20
3	964.75	454.08
4	973.49	459.53
5	974.23	462.12
6	976.85	472.34
7	978.07	477.56
8	954.04	484.47
9	899.58	499.32
10	854.71	511.55
11	856.43	517.86
12	813.16	515.91
13	798.42	486.00
14	874.74	463.65
15	960.37	440.01
16	922.04	457.72

METINGS- EN EXPERTISEBUREAU
 VAN HET WAASLAND
 KOPPEN & Cie B.V.B.A.
 J. Lonckestraat 59 Pr.V. Roendonckstr.15
 9100 SINT-NIKLAAS 9120 BEVEREN
 Tel. 03/780.54.03 Tel. 03/775.55.51

