

Opzoeking kadaster


Meest recente toestand

Referentie van het dossier: 00-00-6171/019

Percelen:

Schaal: 1:1000

Capakey	Adres	Geïdentificeerd door
46001A1504/00E000	Luirikstraat 3, 9120 Bazel	Capakey

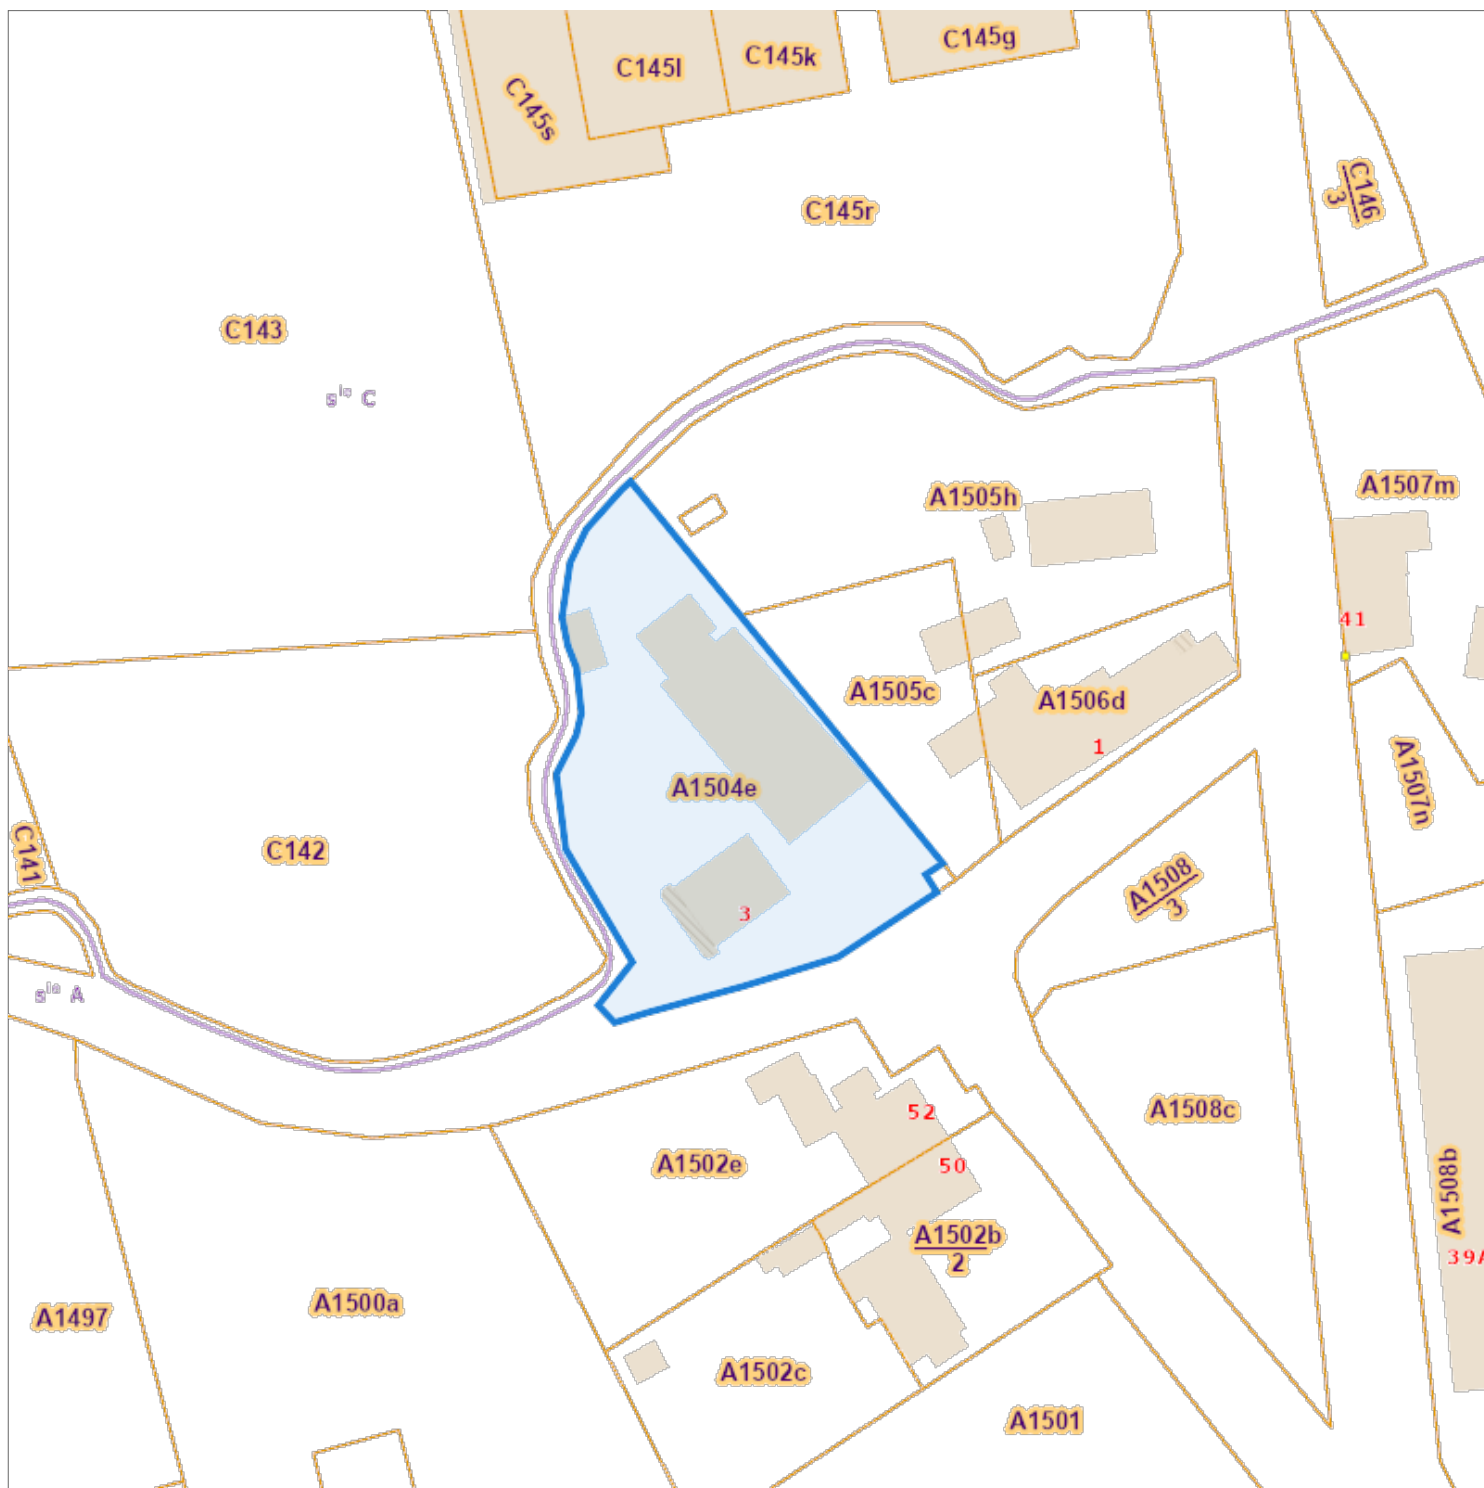

De AAPD, producent van de databank waarin deze gegevens zijn opgenomen, geniet de intellectuele eigendomsrechten vermeld in de wet van 30 juni 1994 betreffende het auteursrecht en de naburige rechten.