
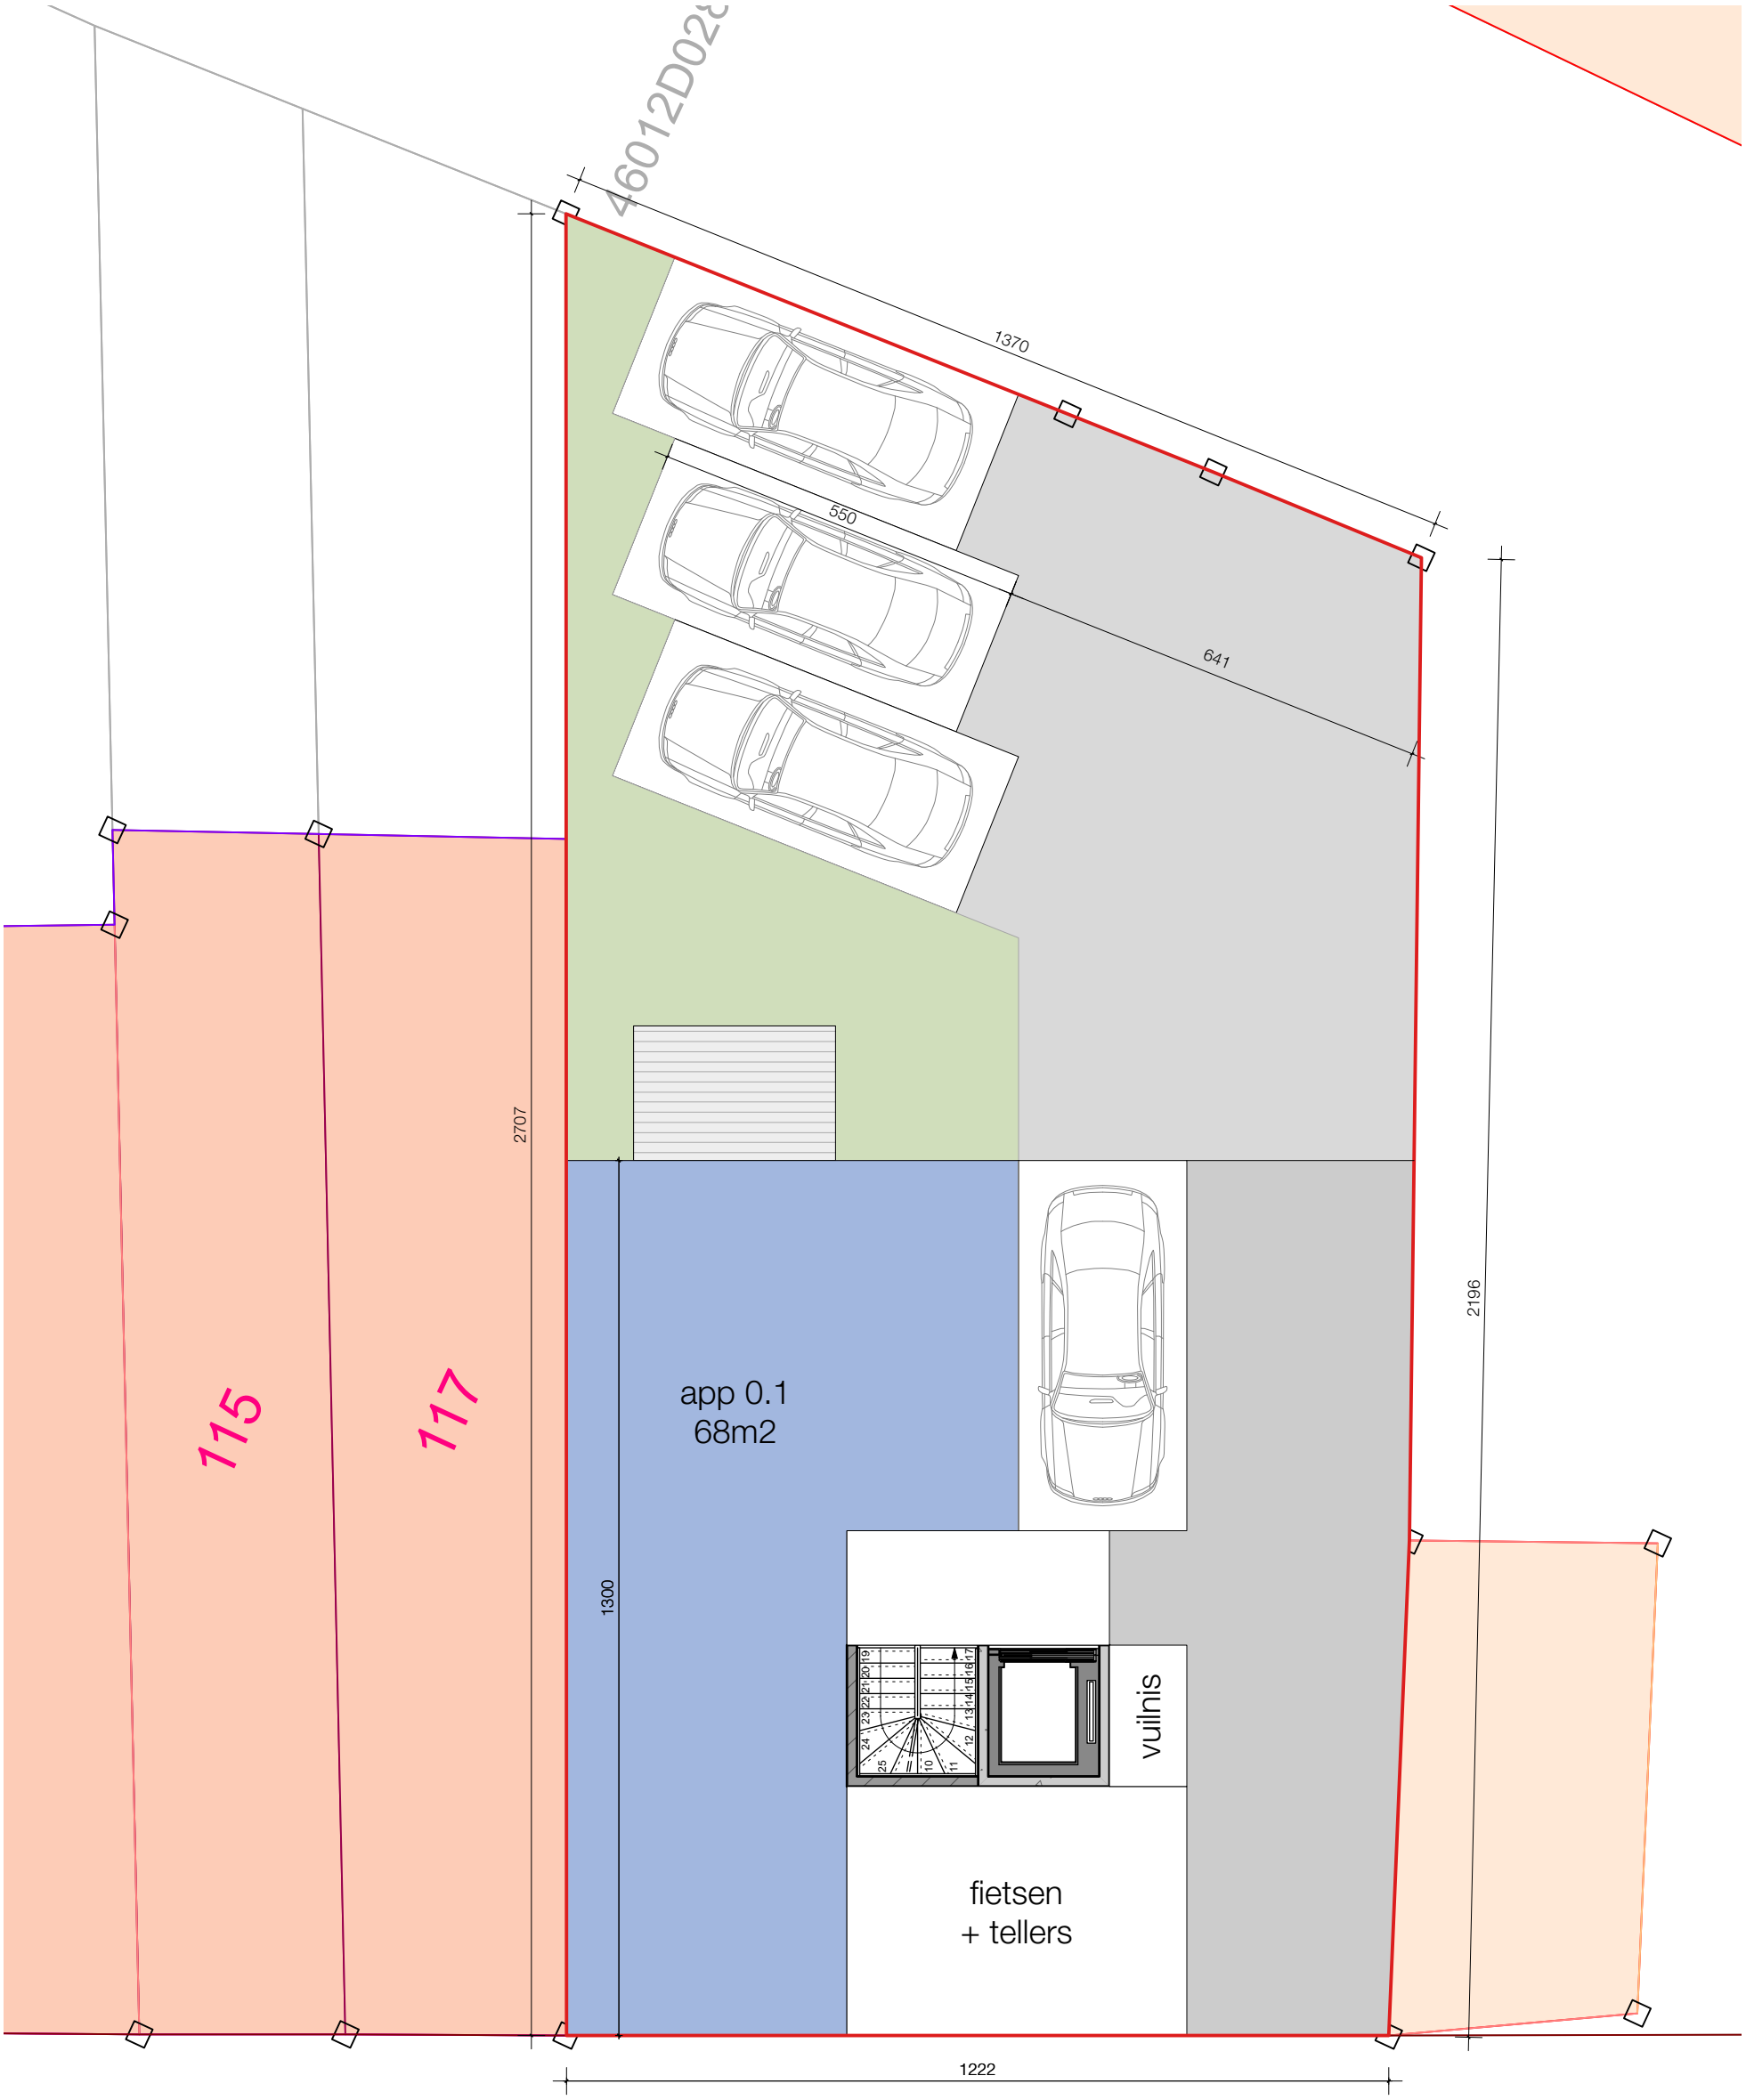



REFERENTIE:	+0
00.0000	**TITEL PROJECT**
08/10/2026	AANVRAAG VOOR EEN OMGEVINGSVERGUNNING PIV 01
PROJECT:	BENAMING PROJECT (BV BOUWEN VAN … EENGEZINSWONINGEN)
LIGGING:	DORP 119 AFD. 00/ , SIE. 00, NR. 00

ARCHITECTS
www.we-architects.be
03 / 707 08 18

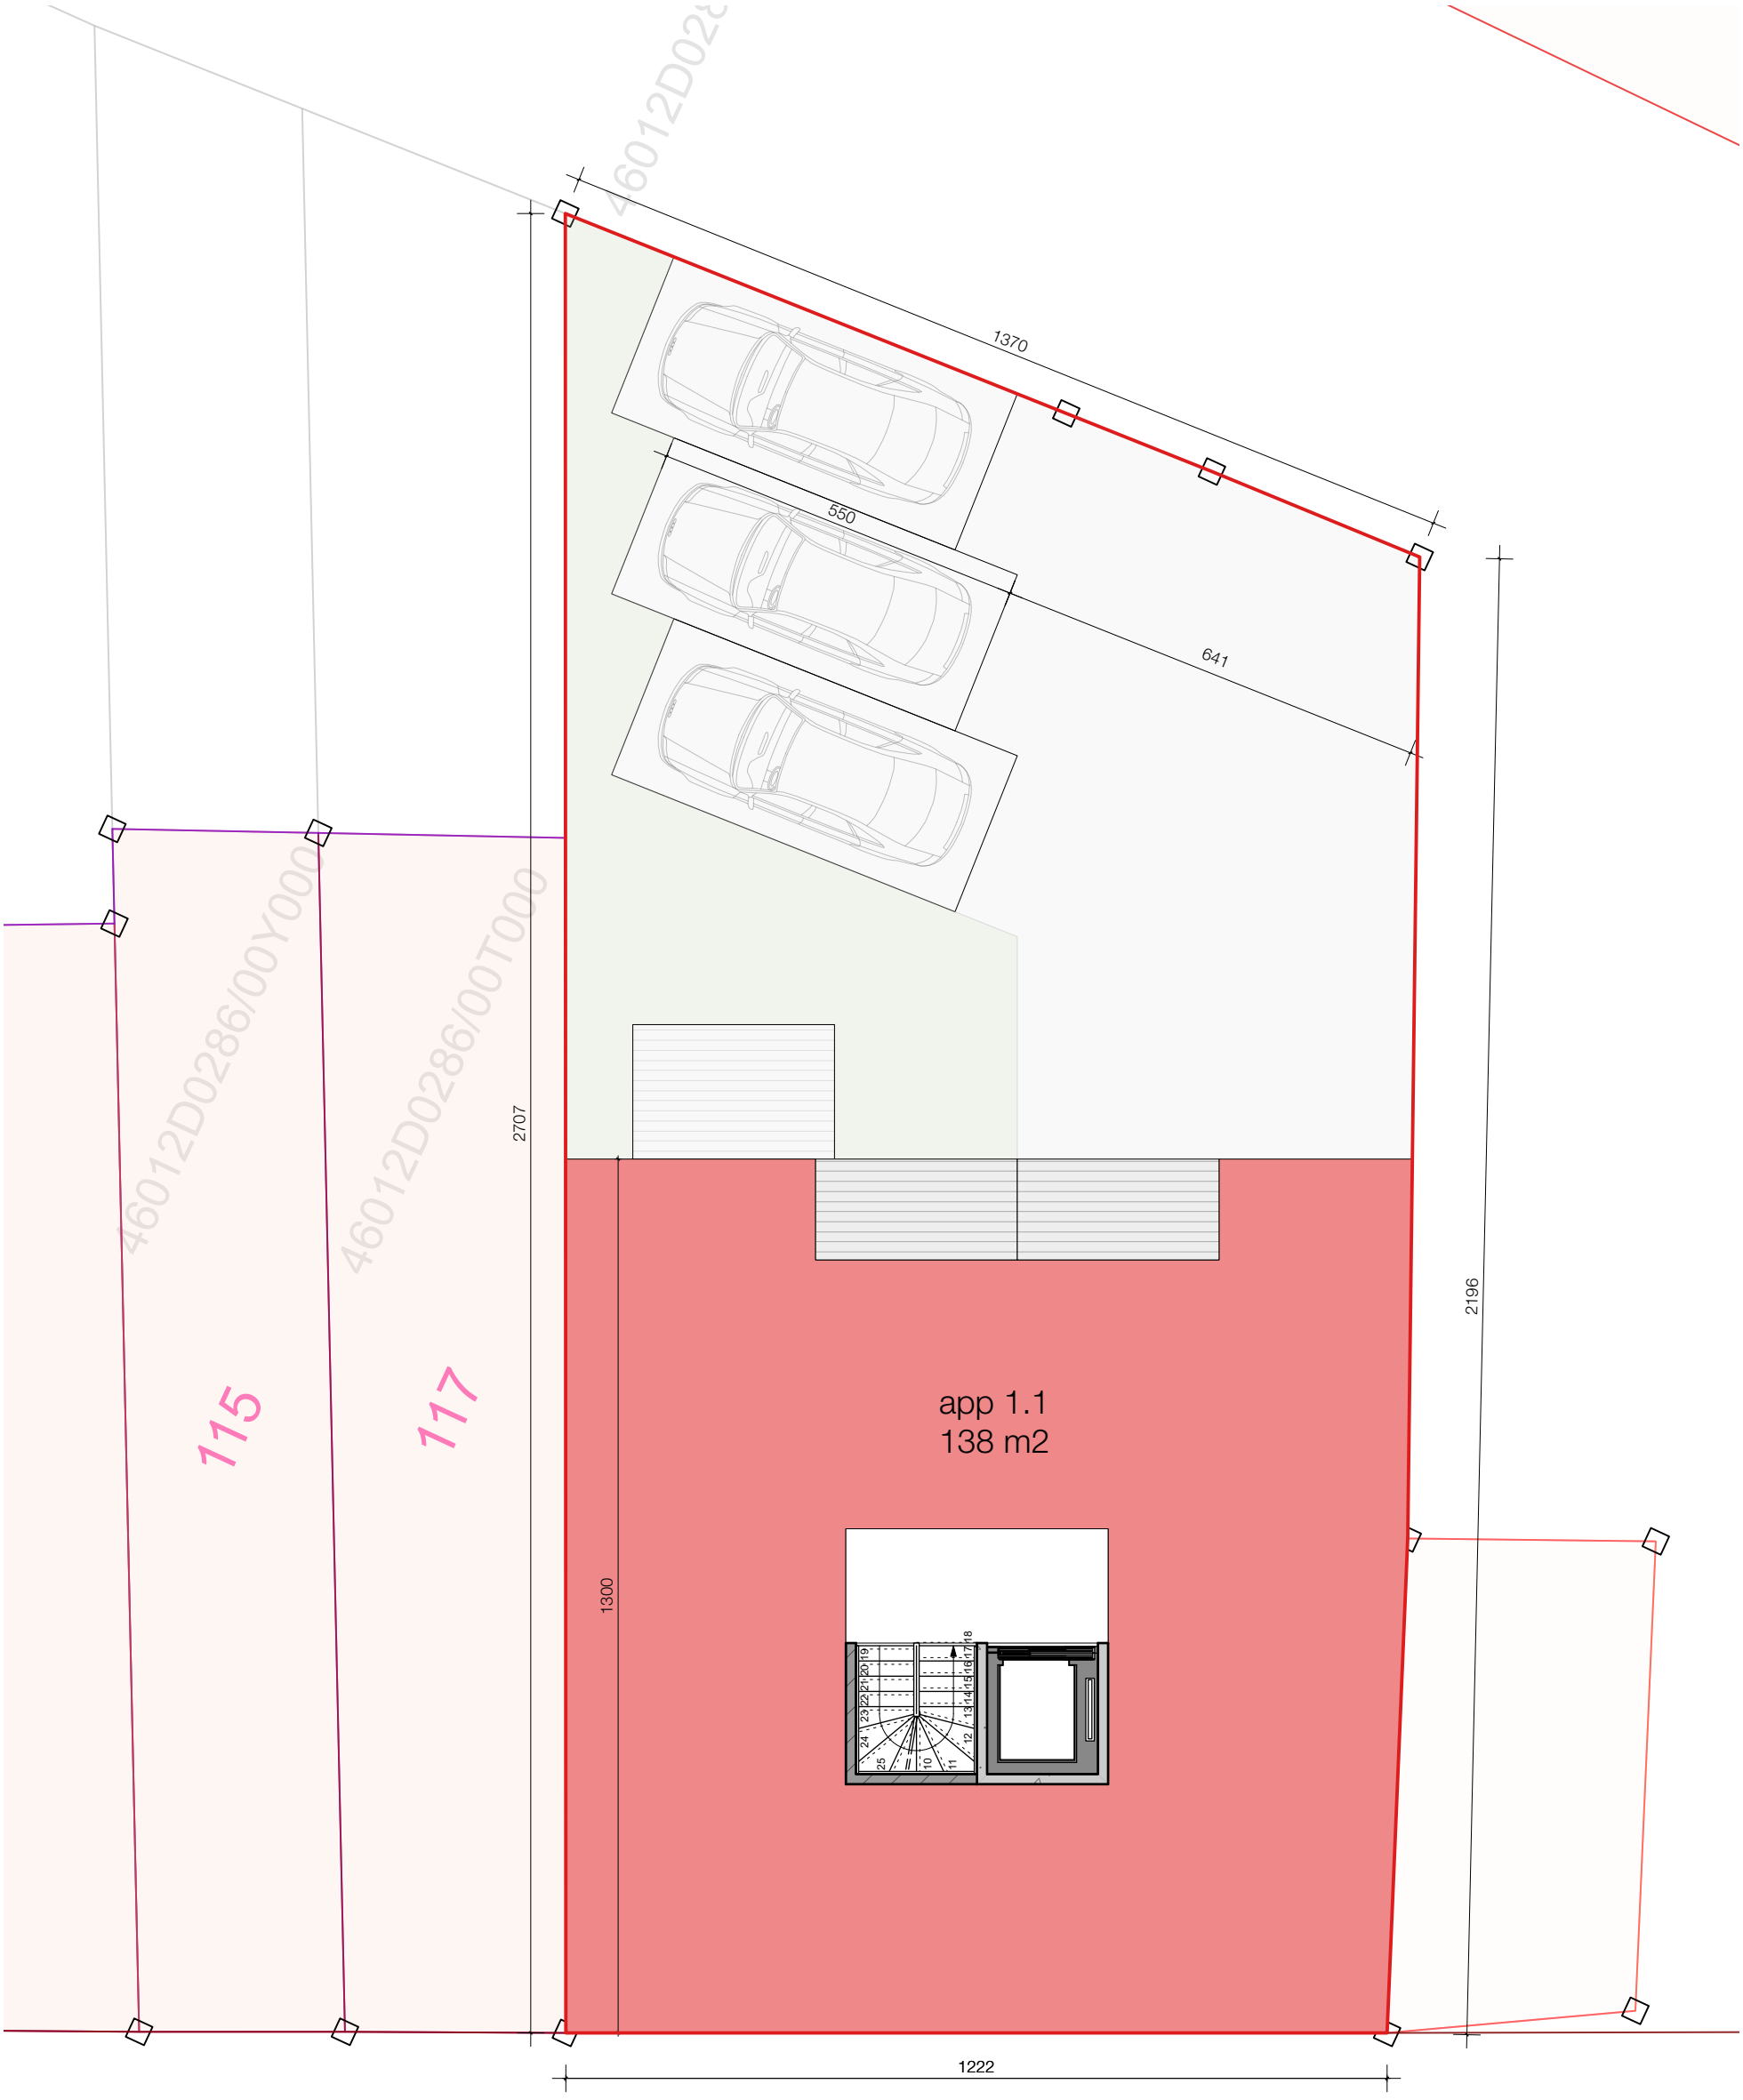

REFERENTIE:	+1
00.0000	**TITEL PROJECT**
08/10/2026	AANVRAAG VOOR EEN OMGEVINGSVERGUNNING PIV 01
PROJECT:	BENAMING PROJECT (BV BOUWEN VAN … EENGEZINSWONINGEN)
LIGGING:	DORP 119 AFD. 00/ , SIE. 00, NR. 00

ARCHITECTS
www.we-architects.be
03 / 707 08 18

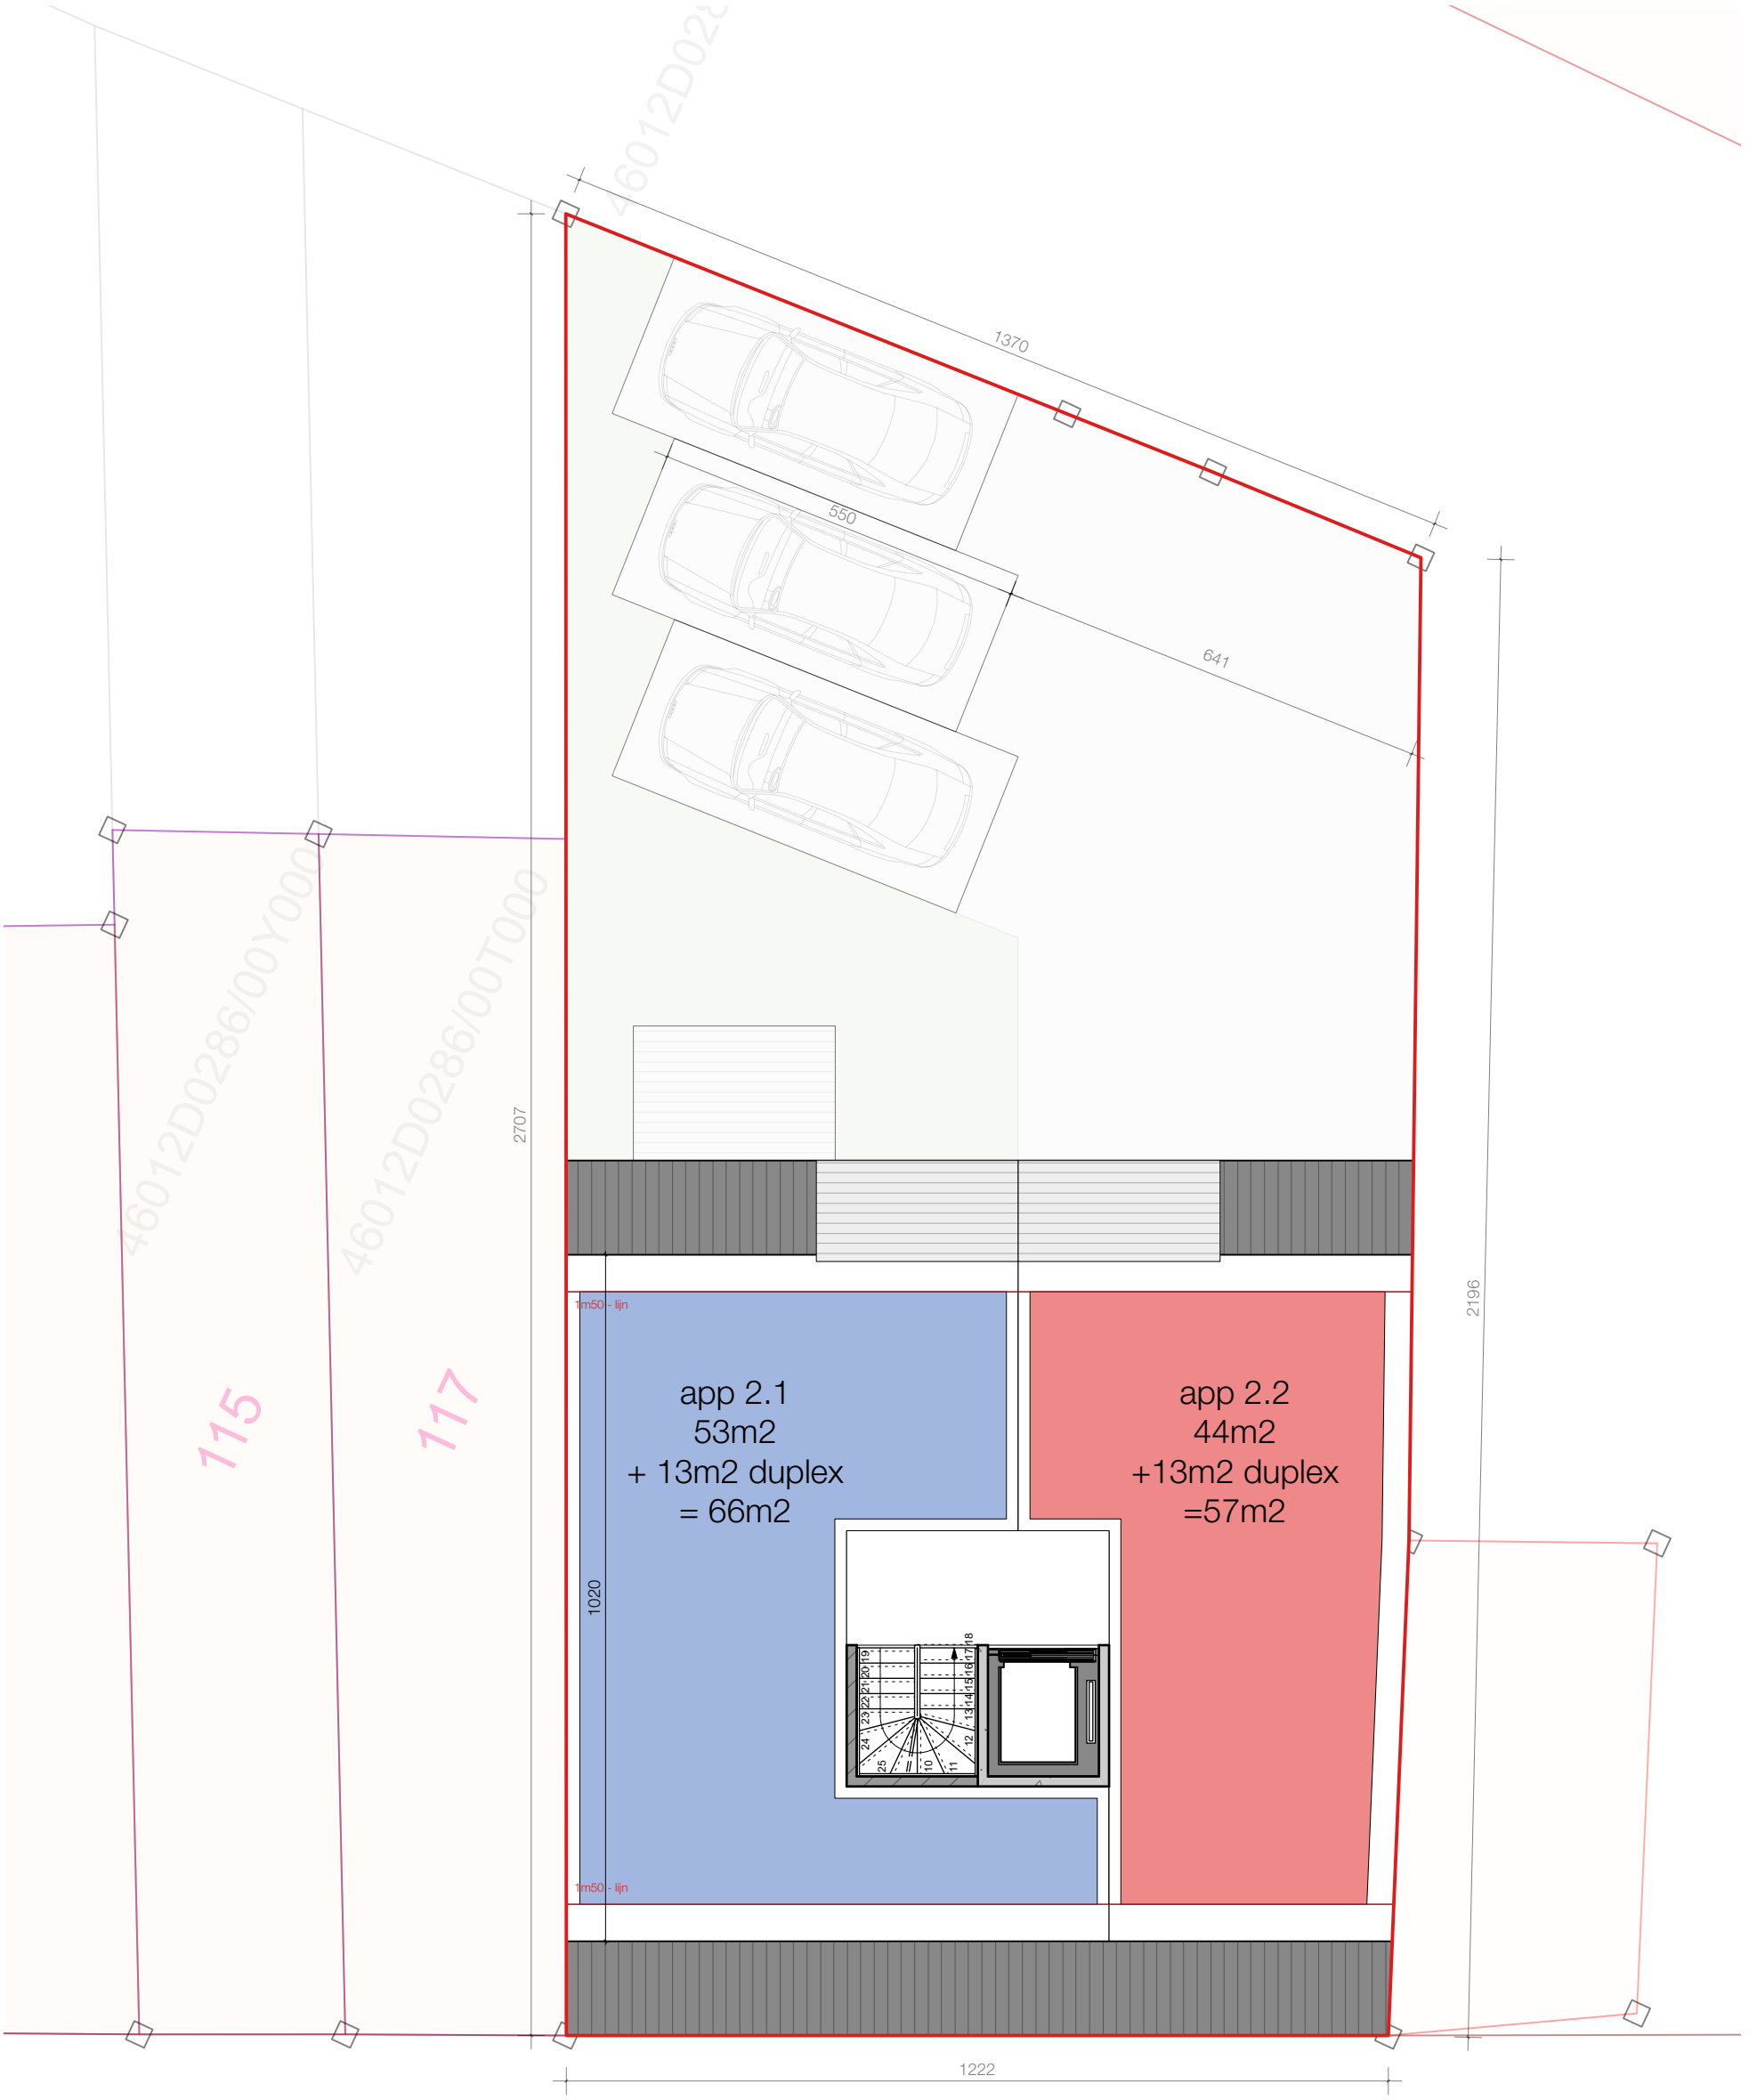

REFERENTIE:	+2
00.0000	**TITEL PROJECT**
08/10/2026	AANVRAAG VOOR EEN OMGEVINGSVERGUNNING PIV 01
PROJECT:	BENAMING PROJECT (BV BOUWEN VAN … EENGEZINSWONINGEN)
LIGGING:	DORP 119 AFD. 00/ , SIE. 00, NR. 00

ARCHITECTS
www.we-architects.be
03 / 707 08 18



REFERENTIE: +3


00.0000 **TITEL PROJECT**

08/10/2026 AANVRAAG VOOR EEN OMGEVINGSVERGUNNING PIV 01

PROJECT: BENAMING PROJECT (BV BOUWEN VAN … EENGEZINSWONINGEN)

LIGGING: DORP 119
AFD. 00/ , SIE. 00, NR. 00

ARCHITECTS
www.we-architects.be
03 / 707 08 18

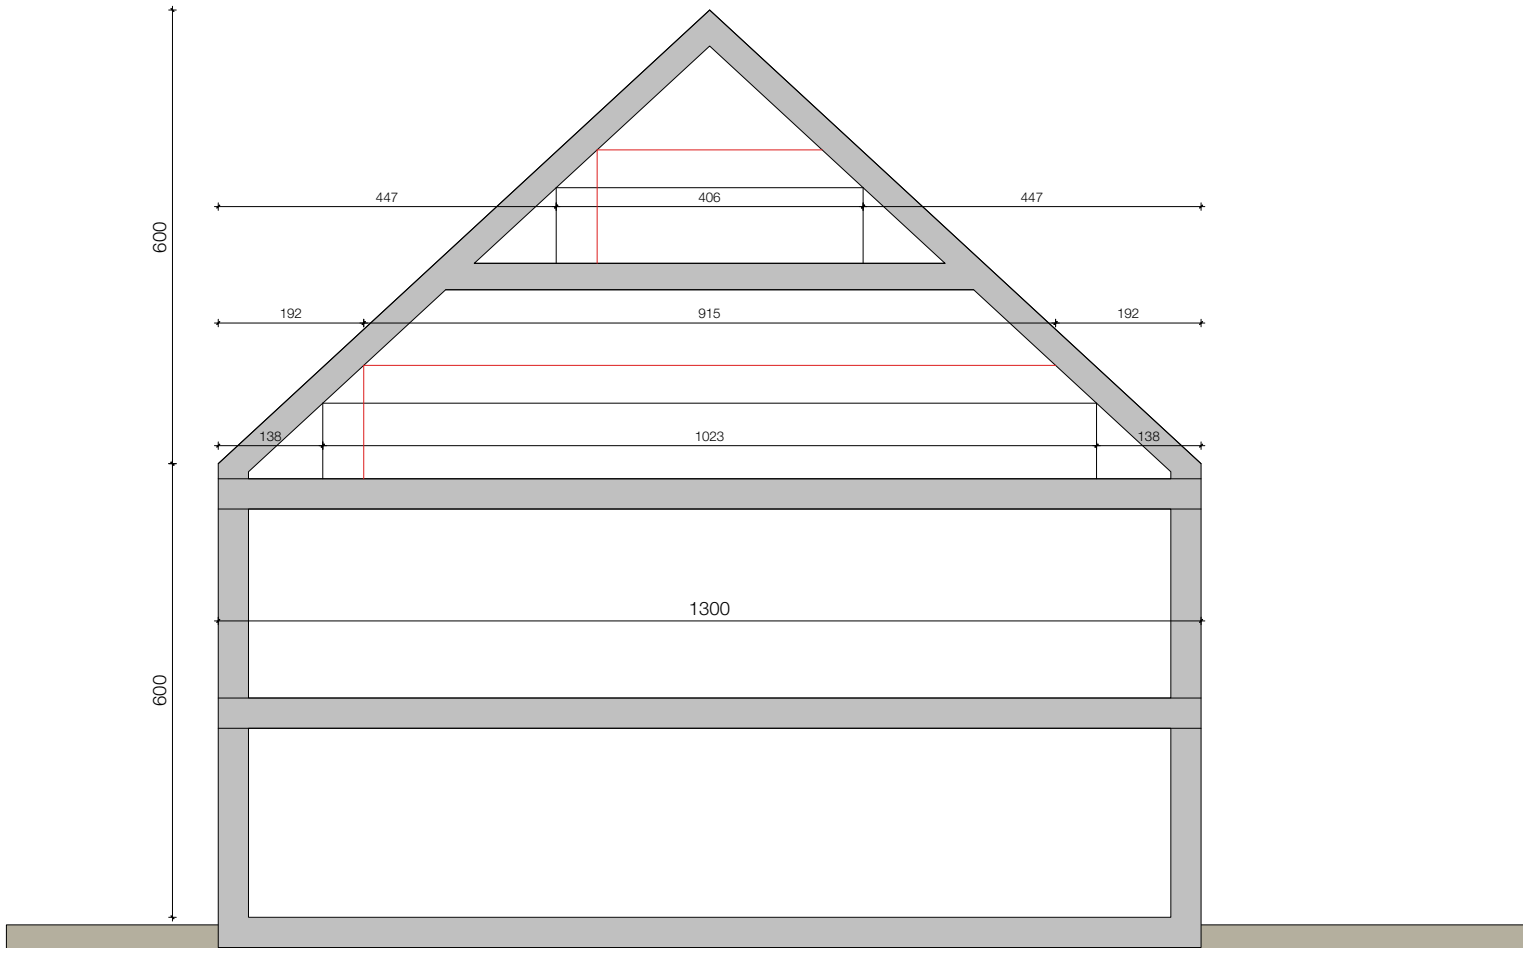

REFERENTIE:	PRINCIPESNEDE
00.0000	**TITEL PROJECT**
08/10/2026	AANVRAAG VOOR EEN OMGEVINGSVERGUNNING PIV 01
PROJECT:	BENAMING PROJECT (BV BOUWEN VAN … EENGEZINSWONINGEN)
LIGGING:	DORP 119 AFD. 00/ , SIE. 00, NR. 00

ARCHITECTS
www.we-architects.be
03 / 707 08 18