

Légende

- voie existante
- bâtiment
- zone de construction
- zone de cour ouverte
- filet deau
- axe voirie
- limite cadastrale
- clôture
- réseau électricité
- avaloir
- poteau basse tension
- borne
- nouvelle borne
- borne existante

Système de coordonnées Lambert 72


Numéro	X	Y	Nature
65	260363,70	102148,92	borne existante
66	260353,75	102141,76	borne existante
N°1	260358,96	102113,74	nouvelle borne
N°2	260365,07	102150,27	nouvelle borne
N°3	260381,70	102166,66	borne existante
N°4	260392,03	102152,52	borne existante
N°5	260417,68	102161,40	non matérialisé
N°6	260415,16	102146,68	non matérialisé

Province de Luxembourg
Commune de Gouvy

OBJET DU PLAN :
**PLAN DE MESURAGE ET DE DIVISION
A BOVIGNY**

Références cadastrales
Commune de Gouvy/ anciennement Bovigny
3ème division/ section D/ n°1129N

Situation cadastrale Echelle: 1/2500

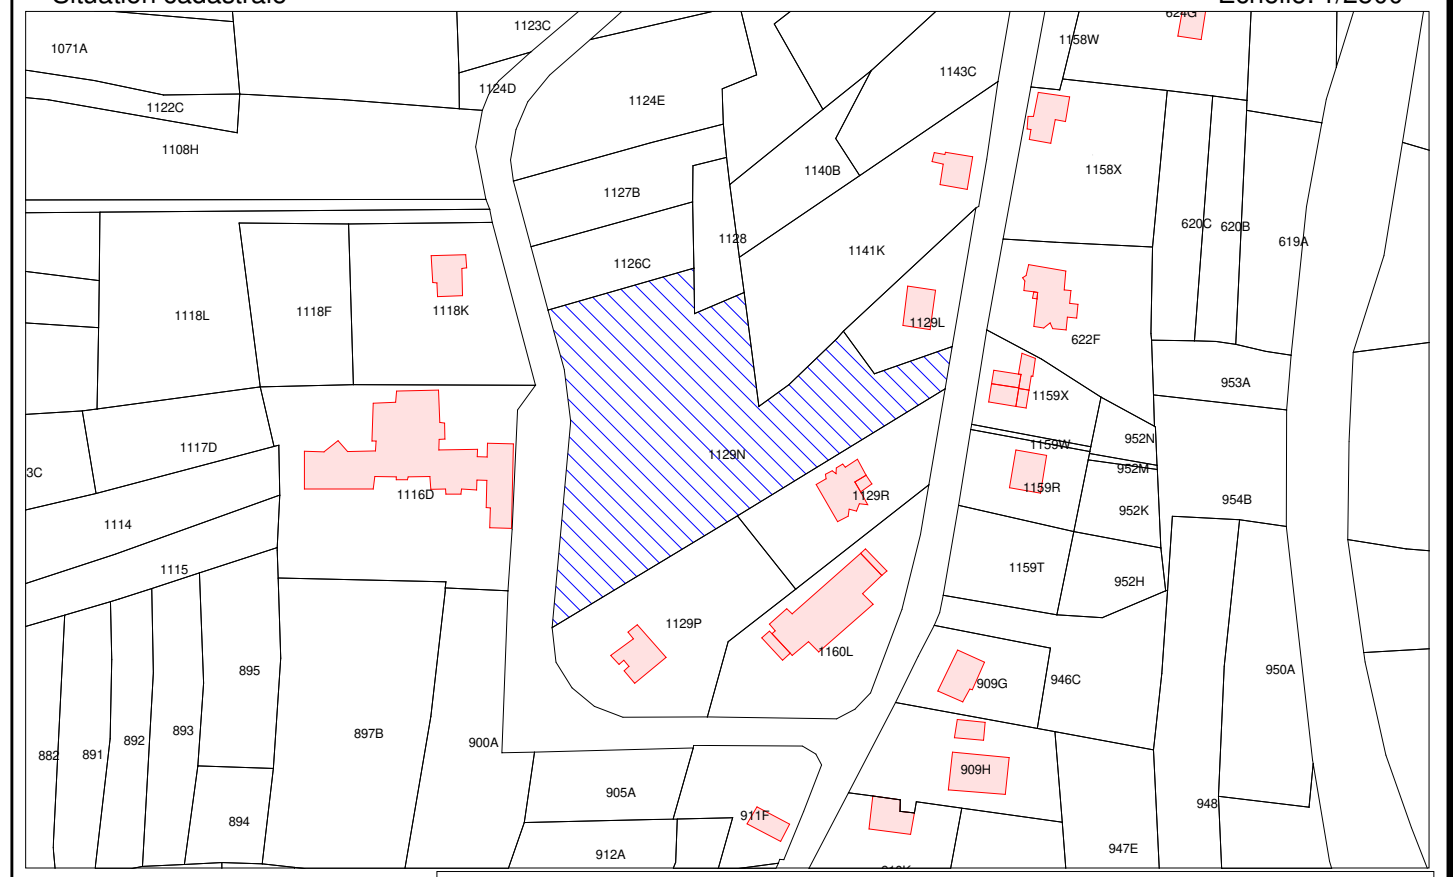

DOSSIER N° CU22/07069
DATE Le 21-11-2023
ECHELLE 1/250
REFERENCE CADASTRALE 82007-.....

Dressé par V. BERNES, Géomètre-Expert,
Légalement assermentée auprès du Tribunal
de Première Instance de Marche-en-Famenne
et inscrite au tableau du Conseil Fédéral des
Géomètres-Experts sous le N° GEO040572

GEOXIM sprl
GÉOMETRE - EXPERT IMMOBILIER
Ch. de Grand-Halleux, 36 | 6692 Vielsalm
gsm 0495 32 97 94
vbernes@gexim.be