


LEGENDE ELECTRICITE

- APPAREIL LUMINEUX AU PLAFOND SANS APPAREIL
- APPAREIL LUMINEUX AU PLAFOND AVEC APPAREIL
- PPOINT LUMINEUX AU MUR SANS APPAREIL
- PPOINT LUMINEUX AU MUR AVEC APPAREIL
- DETECTEUR INCENDIE
- DETECTEUR INCENDIE SUR CENTRALE
- INTERRUPTEUR 1 DIRECTION
- INTERRUPTEUR 1 DIRECTION BIPOLAIRE
- INTERRUPTEUR 2 DIRECTIONS
- INTERRUPTEUR MULTI DIRECTIONS
- INTERRUPTEUR AVEC TENDON LUMINEUX
- PRISE SIMPLE + TERRE
- PRISE DOUBLE + TERRE
- PRISE SIMPLE BIPOLAIRE + TERRE
- PRISE DOUBLE BIPOLAIRE + TERRE
- PRISE MACHINE
- PRISE TELEDISTRIBUTION
- PRISE RESEAU
- TABEAU DIVISIONNAIRE
- THERMOSTAT MURAL
- COMMANDE DOUBLE FLUX
- VIDEOPHONIE
- PARLAPHONIE
- SONNETTE + BOUTON DE SONNETTE
- RADIATEUR
- RADIATEUR ELECTRIQUE

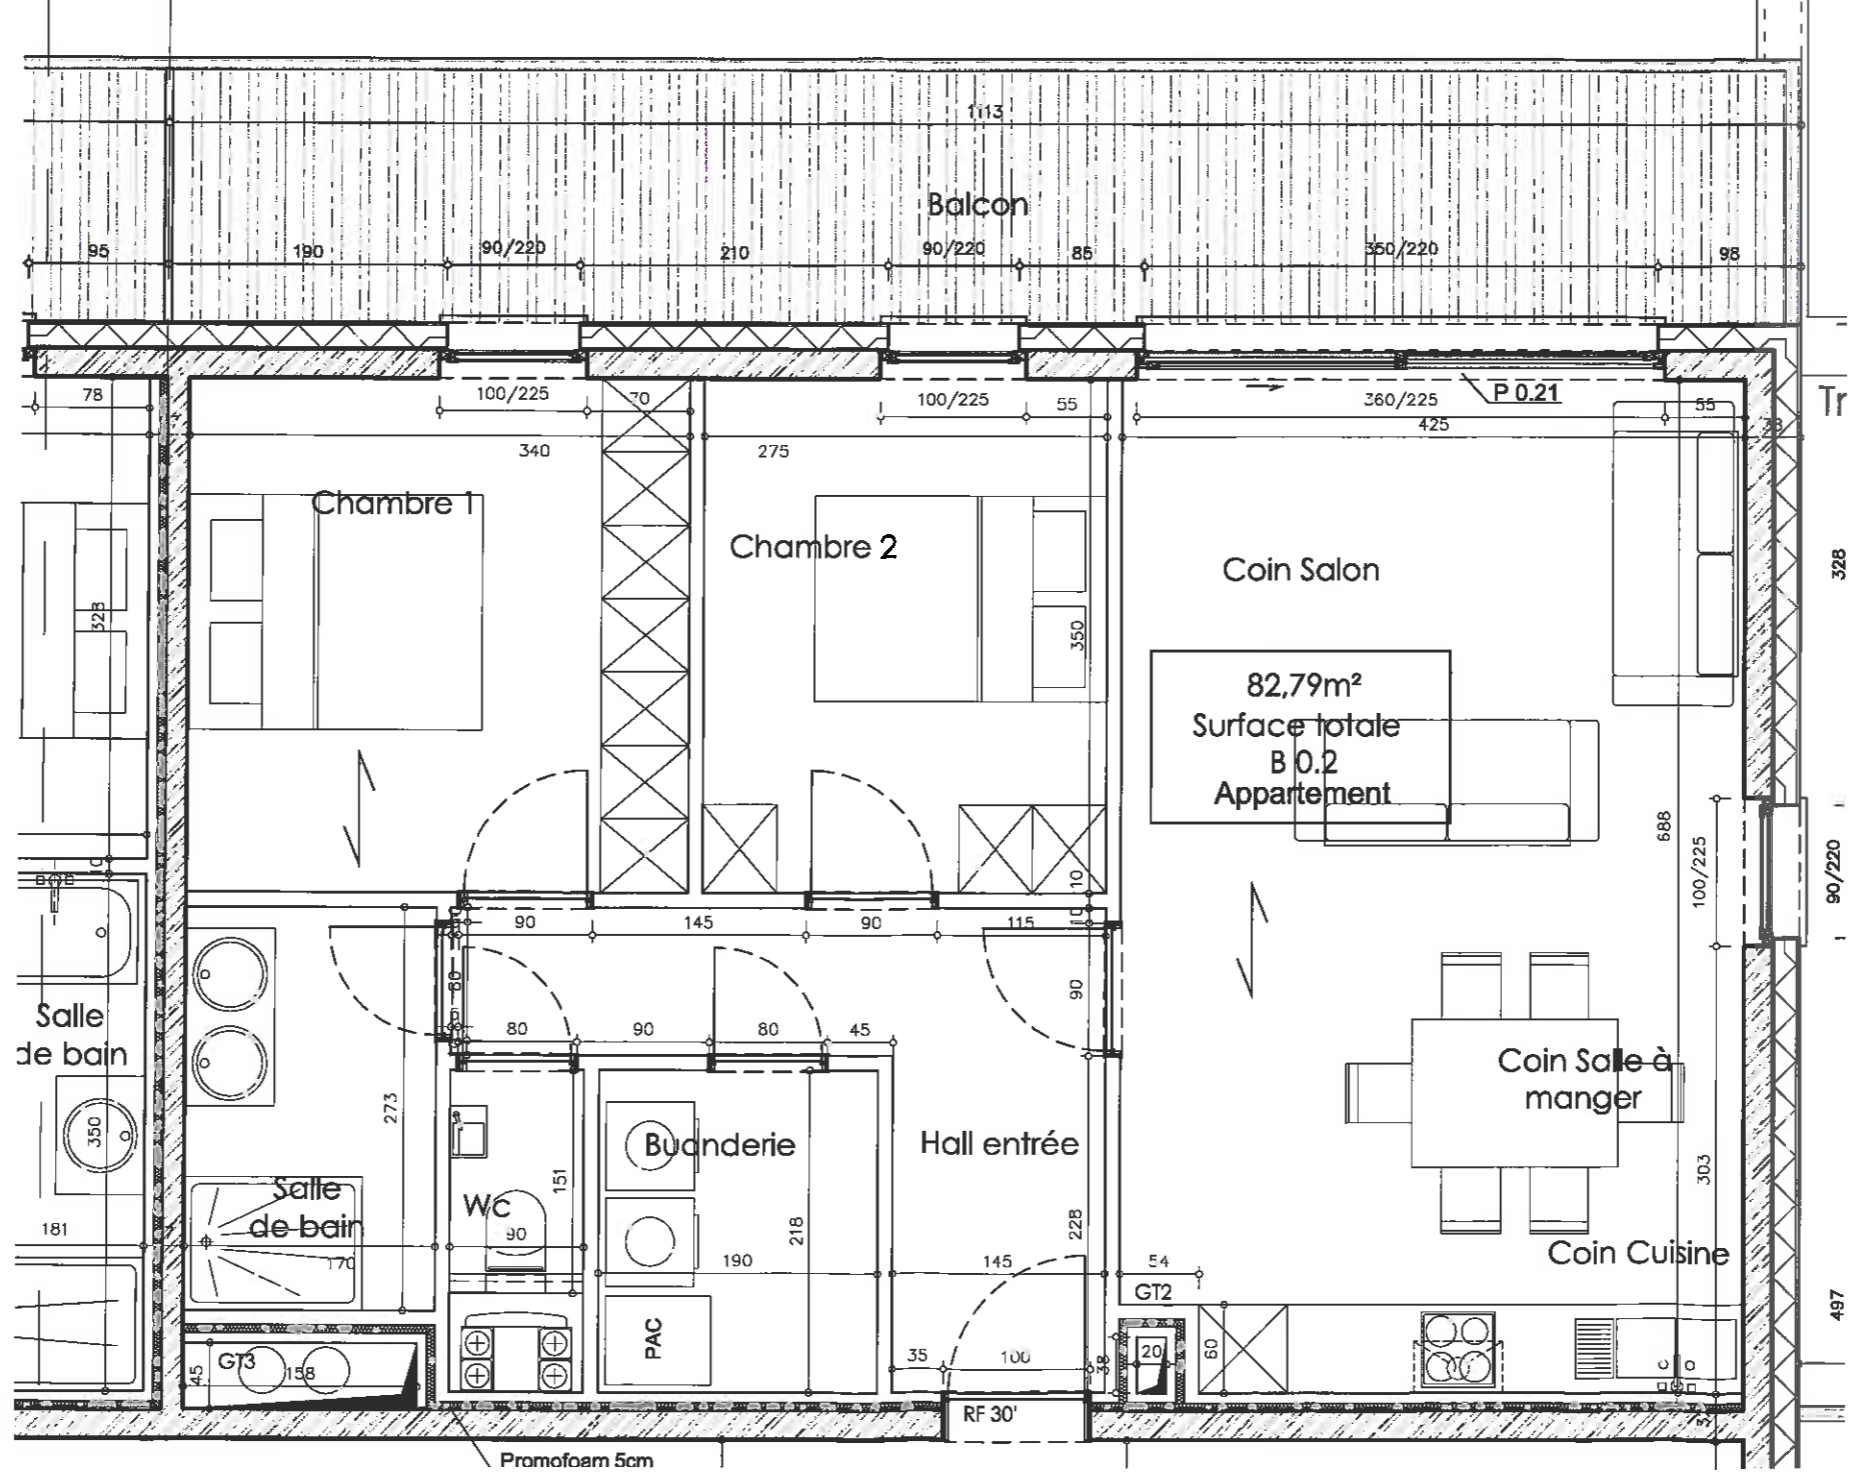

Remarques

- Aménagement mobilier à titre indicatif
- Pour info: 1 détecteur incendie à prévoir par 80 m²
- Proposition plan électricité des cuisines à adapter suivant plans techniques du cuisiniste

ARCHITECTE

Franssen & de Menten
architectes associés sprl

Av. Reine Elisabeth, 40
5000 Beez
BELGIQUE
tél : +32.81.87.70.22

E.G.

"Houyoux Constructions"
s.a.

Chaussée de Rochefort, 29
6900 Marloie
Tél : 084/31.10.68
Fax : 084/31.63.11

M.O.

Espace Didier s.a
Représentée par
Philippe Demoulin

Drève de l'Arc-en-Ciel, 98
6700 Arlon
BELGIQUE
tél : 063/23.18.60

Construction d'un ensemble
d'immeubles à appartements
et de parking souterrain - Résidence :
Les Jardins du Lac

Rue du Vieux-Marché à 6690 Vielsalm - Site
"Offergeld"
Vielsalm Division n°1 / Section E/
Parcelles n°525F11, 525F9, 525F9 et 525F9.

Plan cloisons

Blocs AB
REZ - Appartement B-0.2

A

11/12/2014

ech:1/50

CLOI-B-0.2