



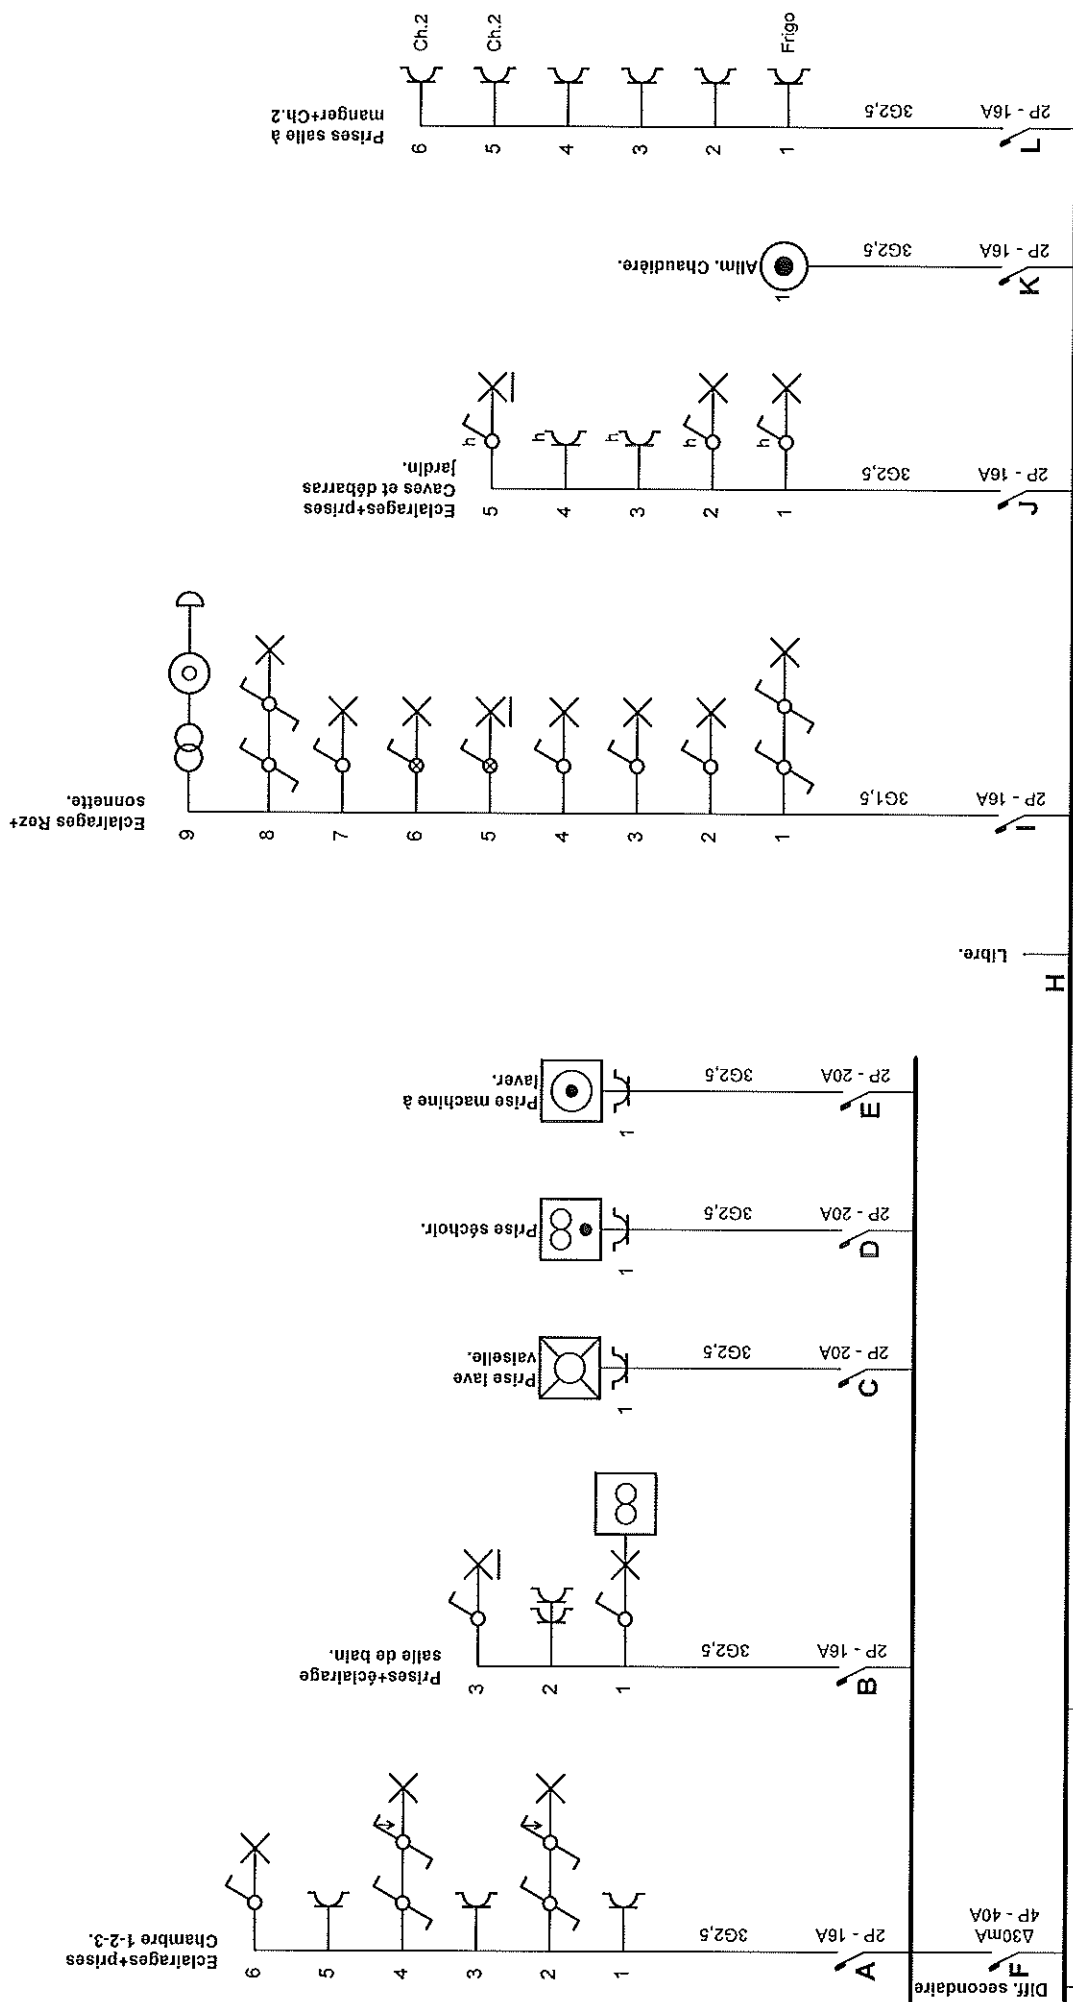

p. 1/6 Schéma unifilaire Date: 8/05/2019 3 x 400V + N ~ 50Hz Terre : 8 Ohms	Installateur	Adresse de l'installation électrique	Organisme agréé AlB-Vincotte Parc Scientifique Créalys - Rue Phocas Lejeune 11 5032 Les Isnes-Gembloux Tél.: 081 43 26 11 Fax: 081 43 26 15 e-mail: wallonie@vincotte.be
Schéma dessiné par: C. Tixhon S.P.R.L. - TVA BE 0434.453.102			

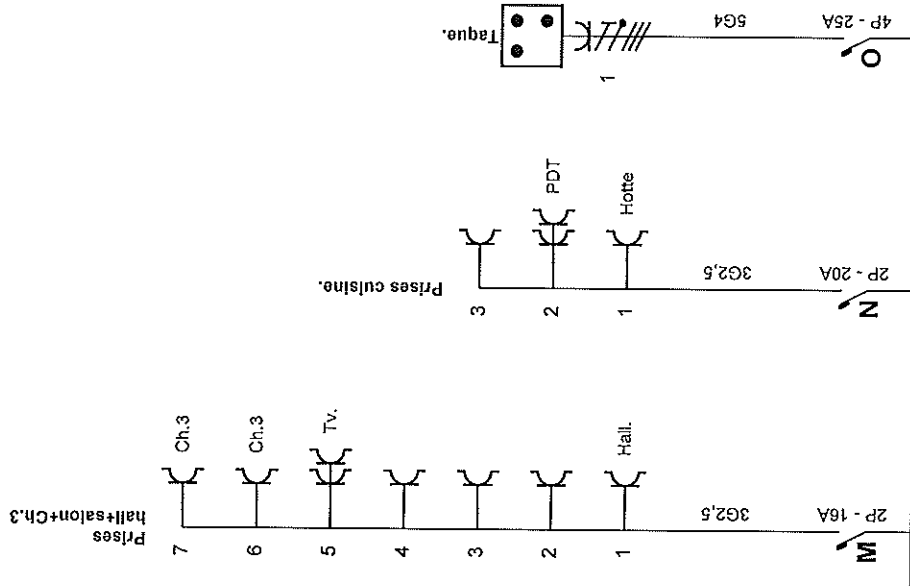


Organisme agréé
 AIB-Vincotte
 Parc Scientifique Créalyis - Rue Phocas Lejeune 11
 5032 Les Isnes-Gembloux
 Tél.: 081 43 26 11
 Fax: 081 43 26 15
 e-mail: wallonie@vincotte.be

Adresse de l'installation électrique

Installateur


p. 2/6
 Schéma unifilaire
 Date: 8/05/2019
 3 x 400V + N ~ 50Hz
 Terre : 8 Ohms

Schéma dessiné par: C. Tixhon S.P.R.L. - TVA BE 0434.453.102

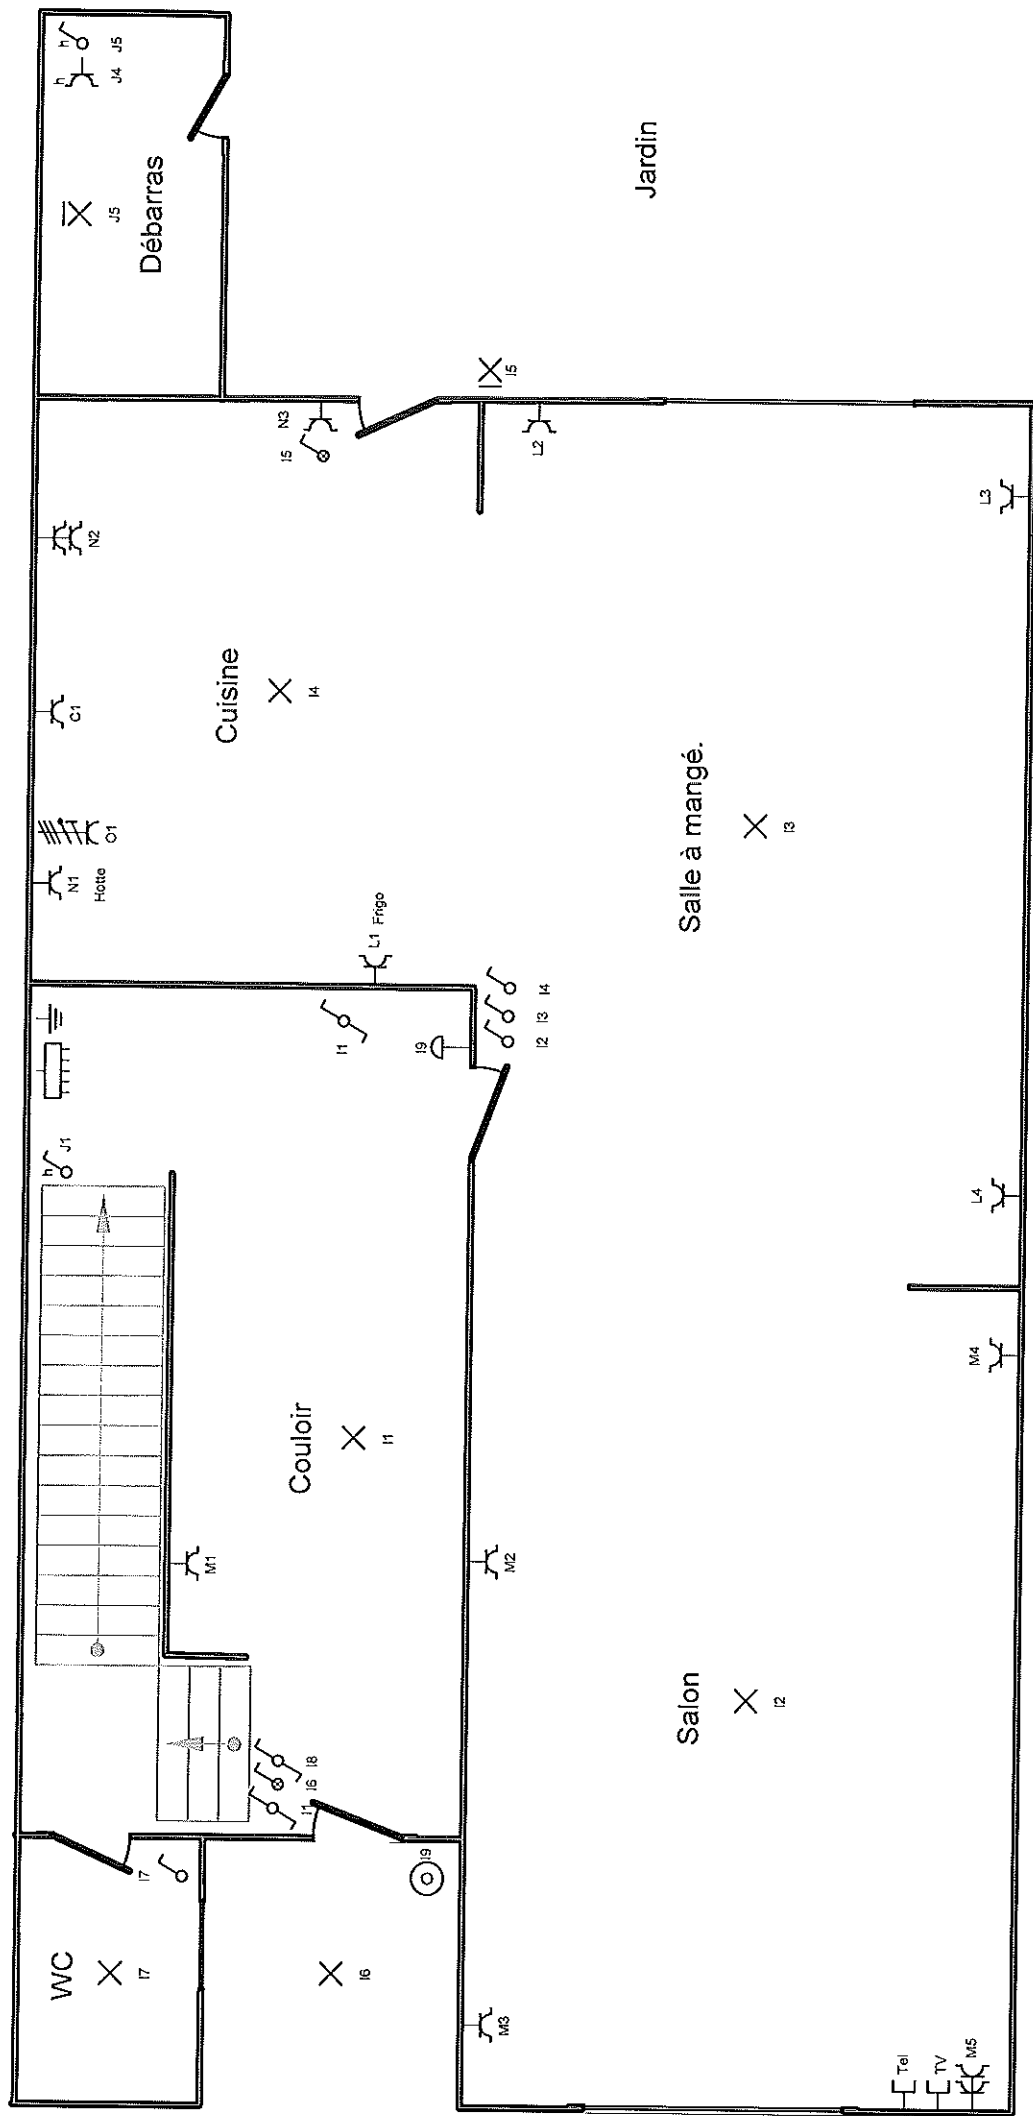


Rez.

Organisme agréé AIB-Vincotte Parc Scientifique Créalys - Rue Phocas Lejeune 11 A 5032 Les Isnes-Gembloux Tél.: 081 43 26 11 Fax: 081 43 26 15 e-mail: wallonie@vincotte.be	Adresse de l'installation électrique	Installateur	p. 3/6 Schéma de position Date: 8/05/2019 3 x 400V + N ~ 50Hz Terre : 8 Ohms
Schéma dessiné par: C. Tixhon S.P.R.L. - TVA BE 0434.453.102			

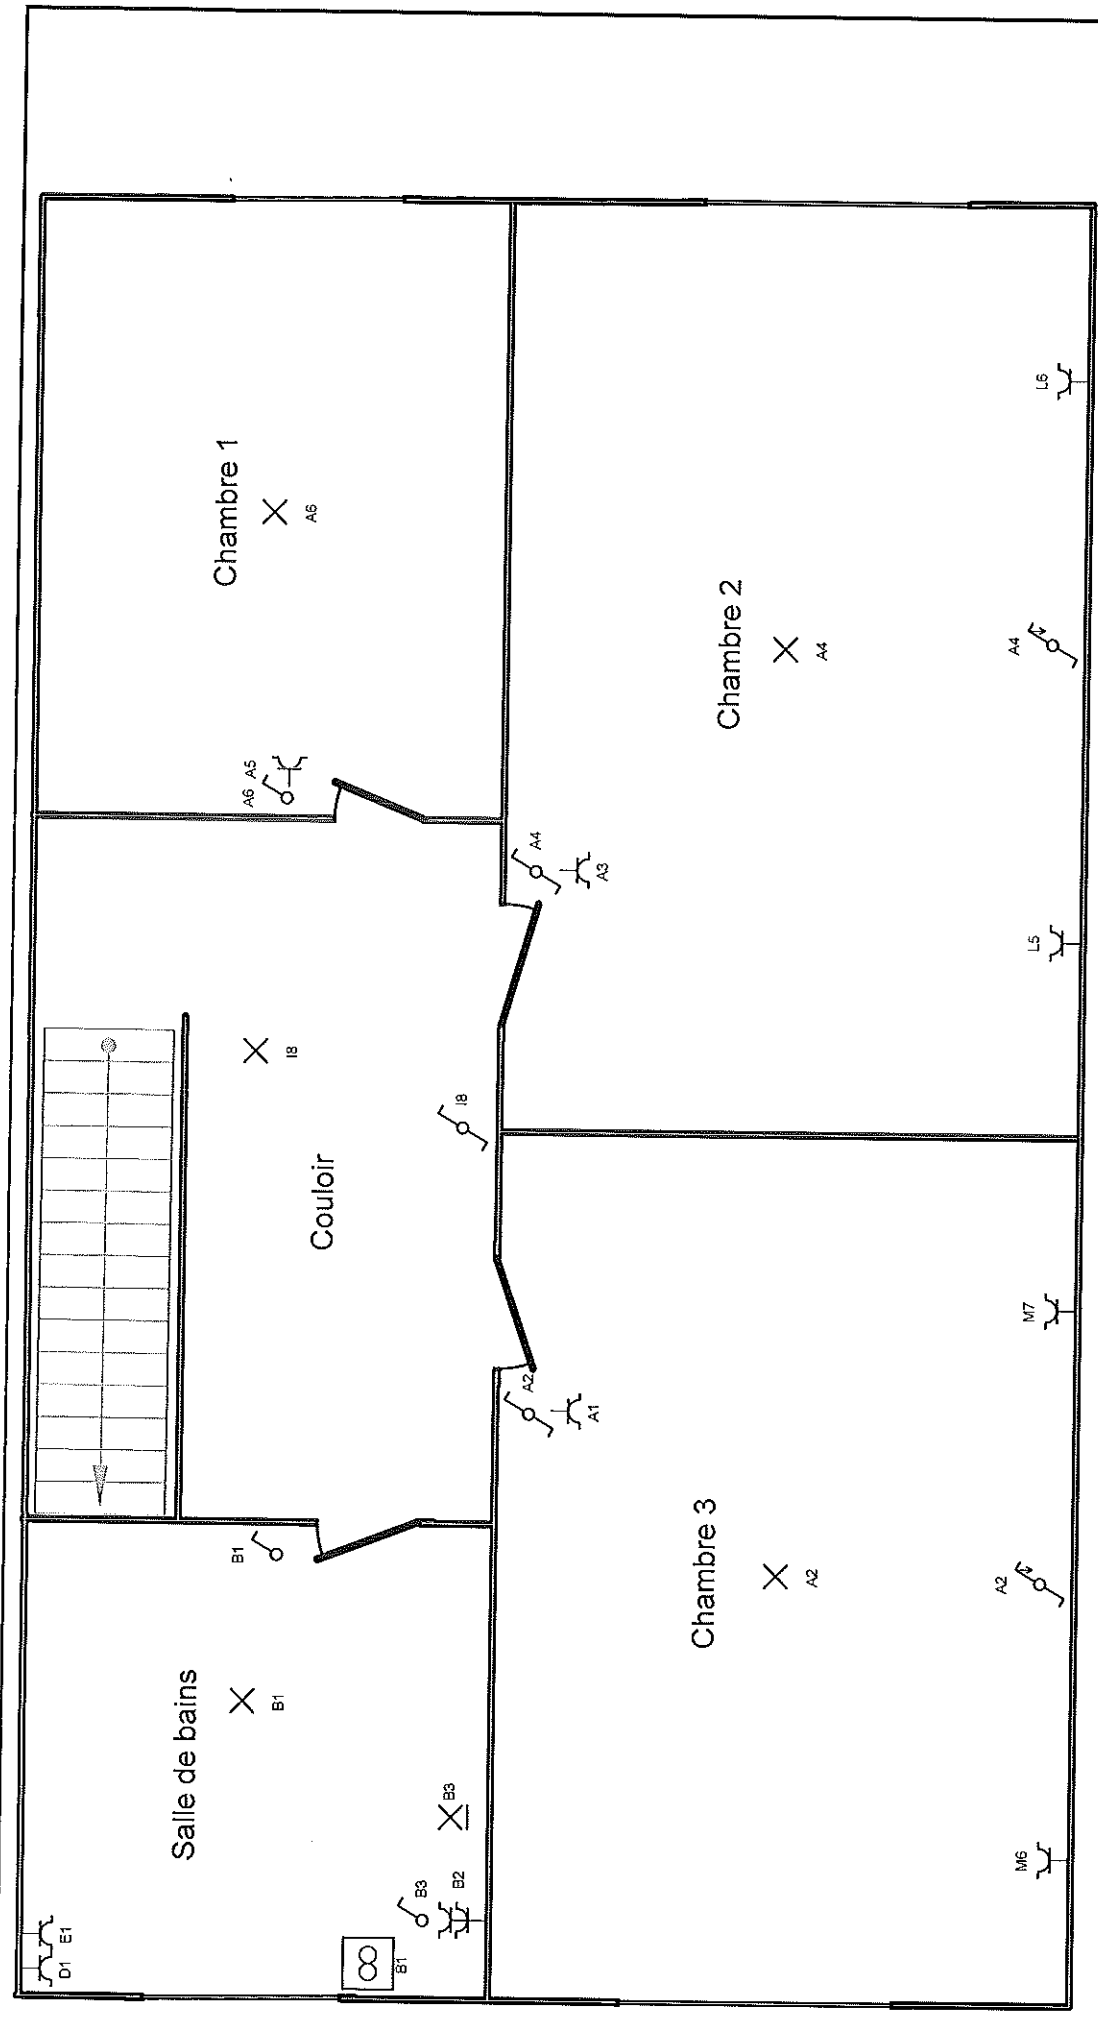

1 ER étage.

1 ^{er} étage.			
Organisme agréé AIB-Vinçotte Parc Scientifique Créalys - Rue Phocas Lejeune 11 5032 Les Isnes-Gembloux Tél.: 081 43 26 11 Fax: 081 43 26 15 e-mail: waillonie@vincotte.be	Adresse de l'installation électrique	Installateur	p. 4/6
			Schéma de position
			Date: 8/05/2019
			3 x 400V + N ~ 50Hz
Schéma dessiné par: C. Tixhon S.P.R.L. - TVA BE 0434.453.102		Terre : 8 Ohms	

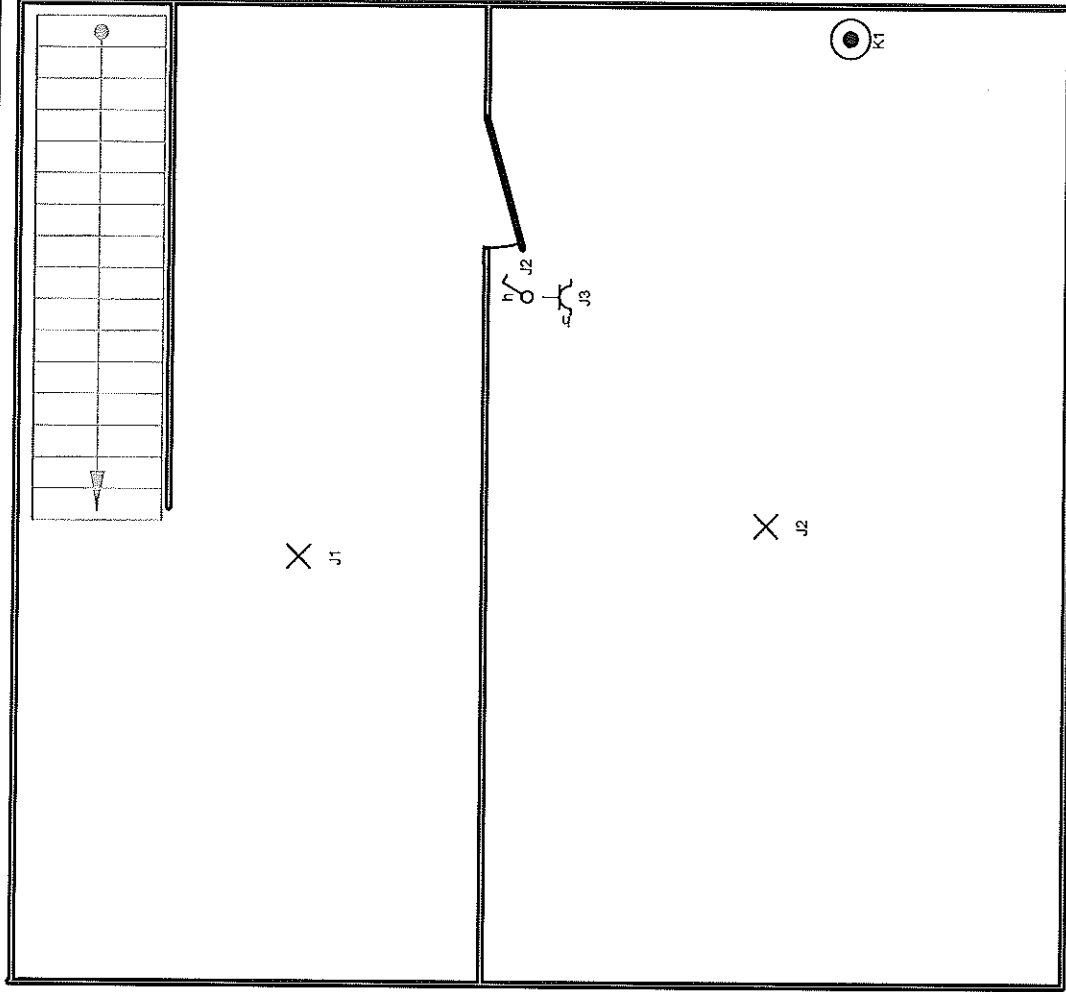

Caves.

Organisme agréé AlB-Vincotte Parc Scientifique Créalys - Rue Phocas Lejeune 11 5032 Les Isnes-Gembloux Téi.: 081 43 26 11 Fax: 081 43 26 15 e-mail: wallonie@vincotte.be	Adresse de l'installation électrique	Installateur	p. 5/6
			Schéma de position
			Date: 8/05/2019
			3 x 400V + N ~ 50Hz
Schéma dessiné par: C. Tixhon S.P.R.L. - TVA BE 0434.453.102			Terre : 8 Ohms

A: Eclairages+prises Chambre 1-2-3.

B: Prises+éclairage salle de bain.

C: Prise lave vaisselle.

D: Prise séchoir.

E: Prise machine à laver.

F: Diff. secondaire.

G: Diff. général.

H: Libre.

I: Eclairages Rez+ sonnette.

J: Eclairages+prises Caves et débarras jardin.

K: Alim. Chaudière.

L: Prises salle à manger+Ch.2

M: Prises hall+salon+Ch.3

N: Prises cuisine.

O: Taque.

Organisme agréé
AlB-Vincotte
Parc Scientifique Créalys - Rue Phocas Lejeune 11
5032 Les Isnes-Gembloux
Tél: 081 43 26 11
Fax: 081 43 26 15
e-mail: wallonie@vincotte.be

Adresse de l'installation électrique

Installateur

p. 6/6

Liste des circuits

Date: 8/05/2019

3 x 400V + N ~ 50Hz

Terre : 8 Ohms

Schéma dessiné par: C. Tixhon S.P.R.L. - TVA BE 0434.453.102