
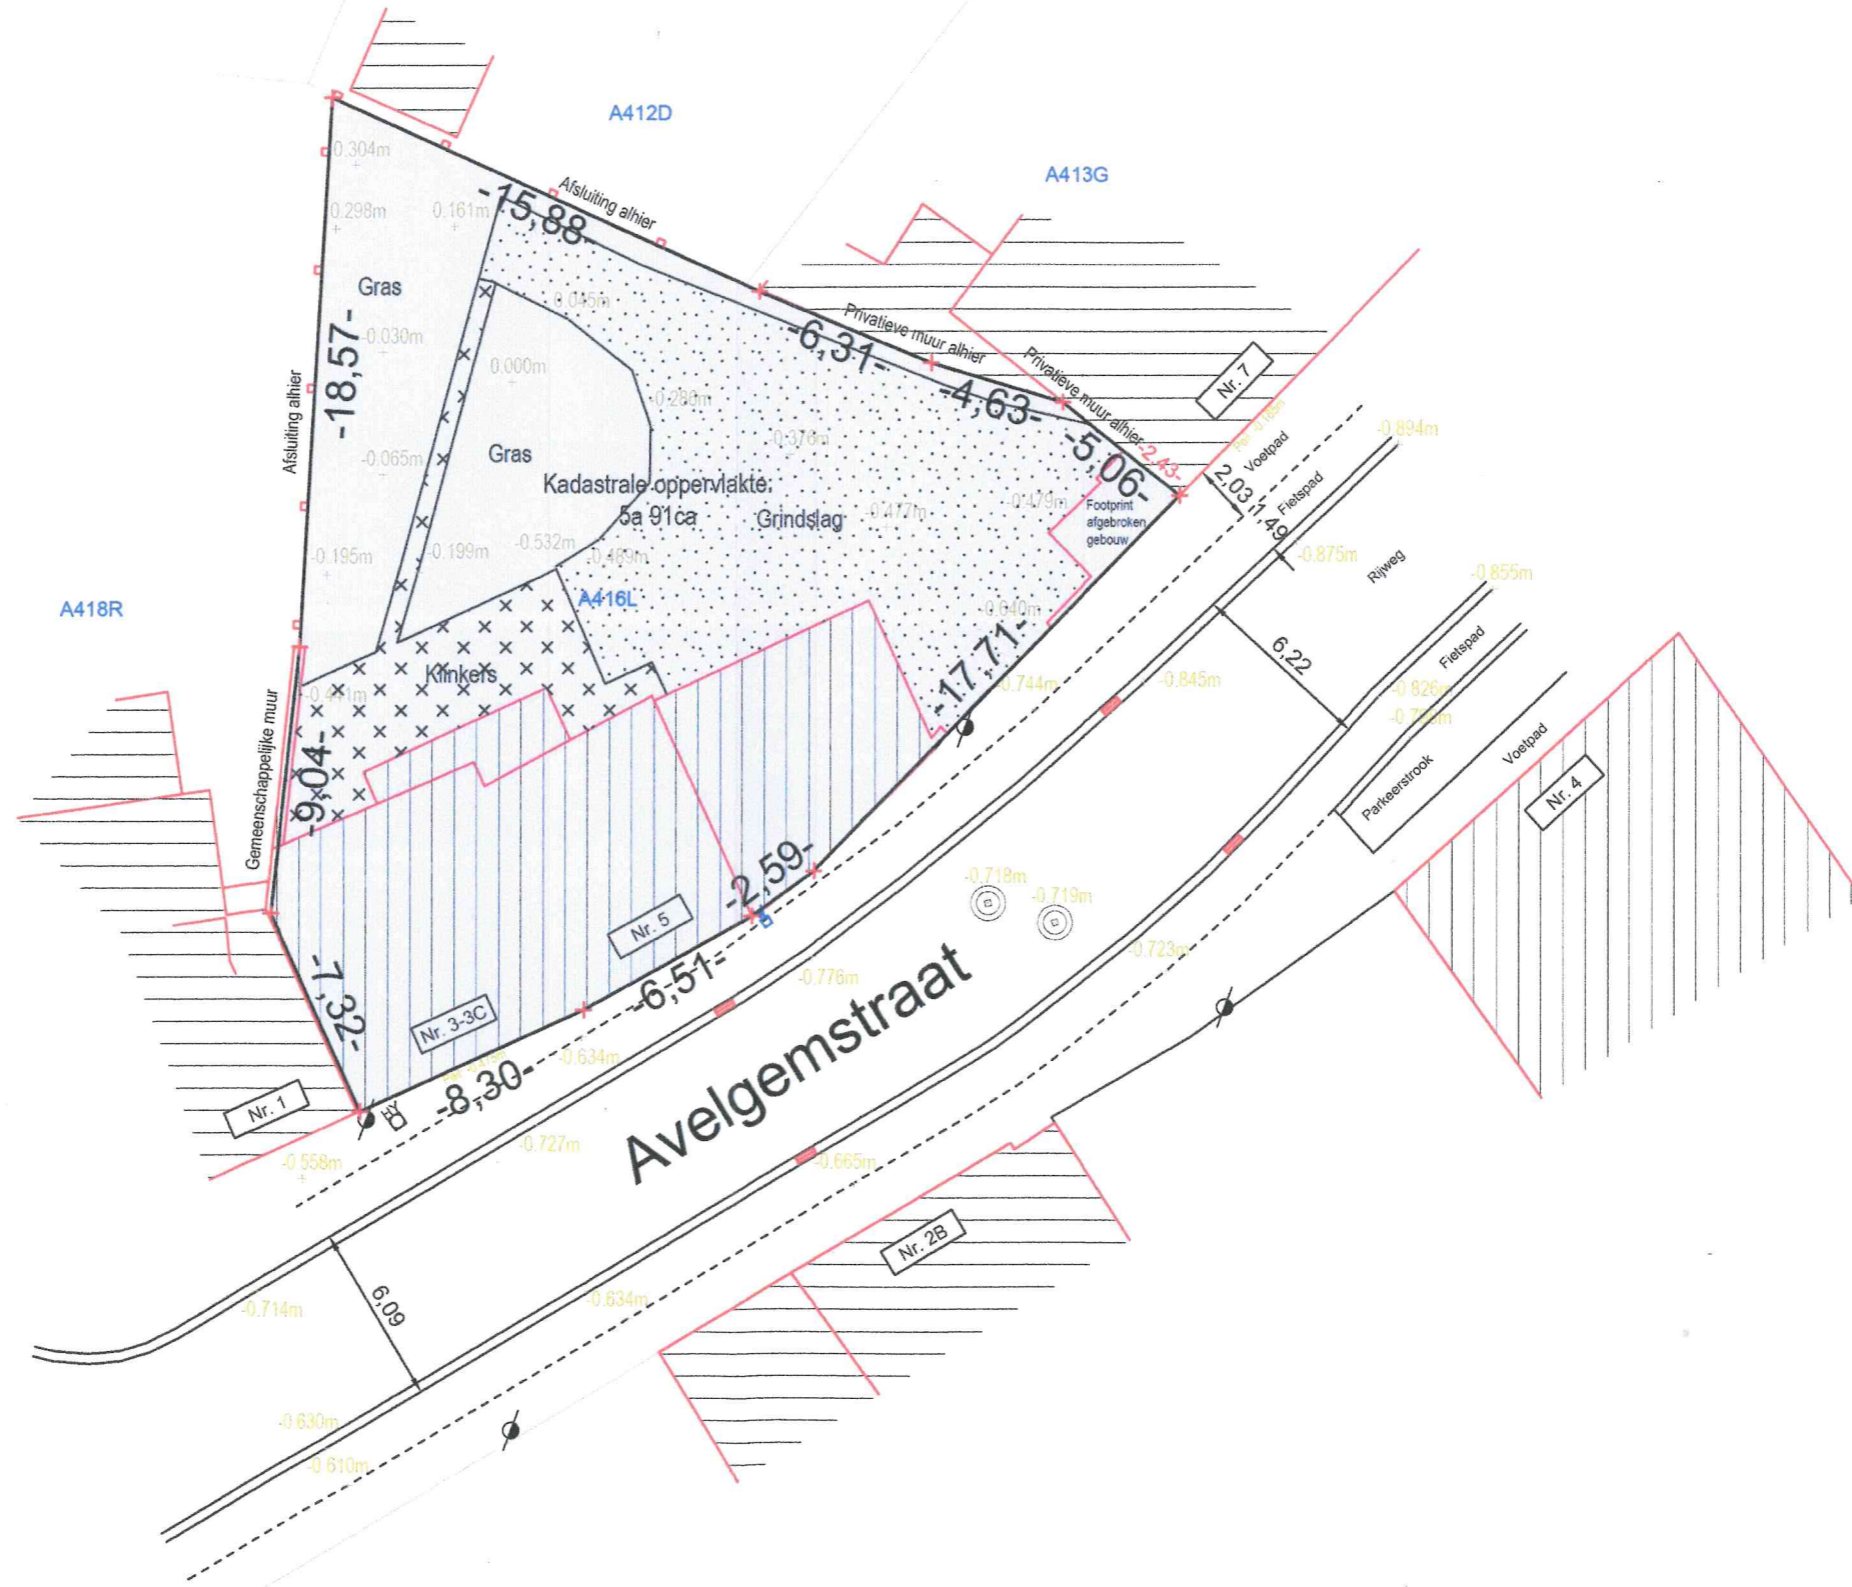


**SPIERE-HELKIJN 2DE AFDELING/ HELKIJN/
SECTIE A 416L.**

INPLANTINGSSPLAN

SCHAAL: 1/250.

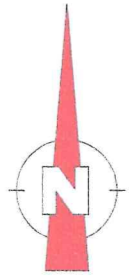

Opgemaakt te Heestert: op 29 januari 2024
Jan Prevost Landmeter-Expert LAN 131532
Beëdigd voor de Rechtbank van Eerste Aanleg te Kortrijk
Polisnummer beroepsverzekering: ZCN400066453/279
Maatschappij : ALLIANZ

Tel. 0472732761
Gauwelstraat 18 -8551 Heestert
E-mail : jan.prevost@gmail.com

