


Overheidsdienst
FINANCIEN

PATRIMONIUM-DOCUMENTATIE

Uittreksel uit het kadastraal perceleenplan

Gecentreerd op:
ANZEGEM 3 AFD/INGOOIGEM/

Meest recente toestand
Aangemaakt op 06/03/2025
Schaal: 1:1000

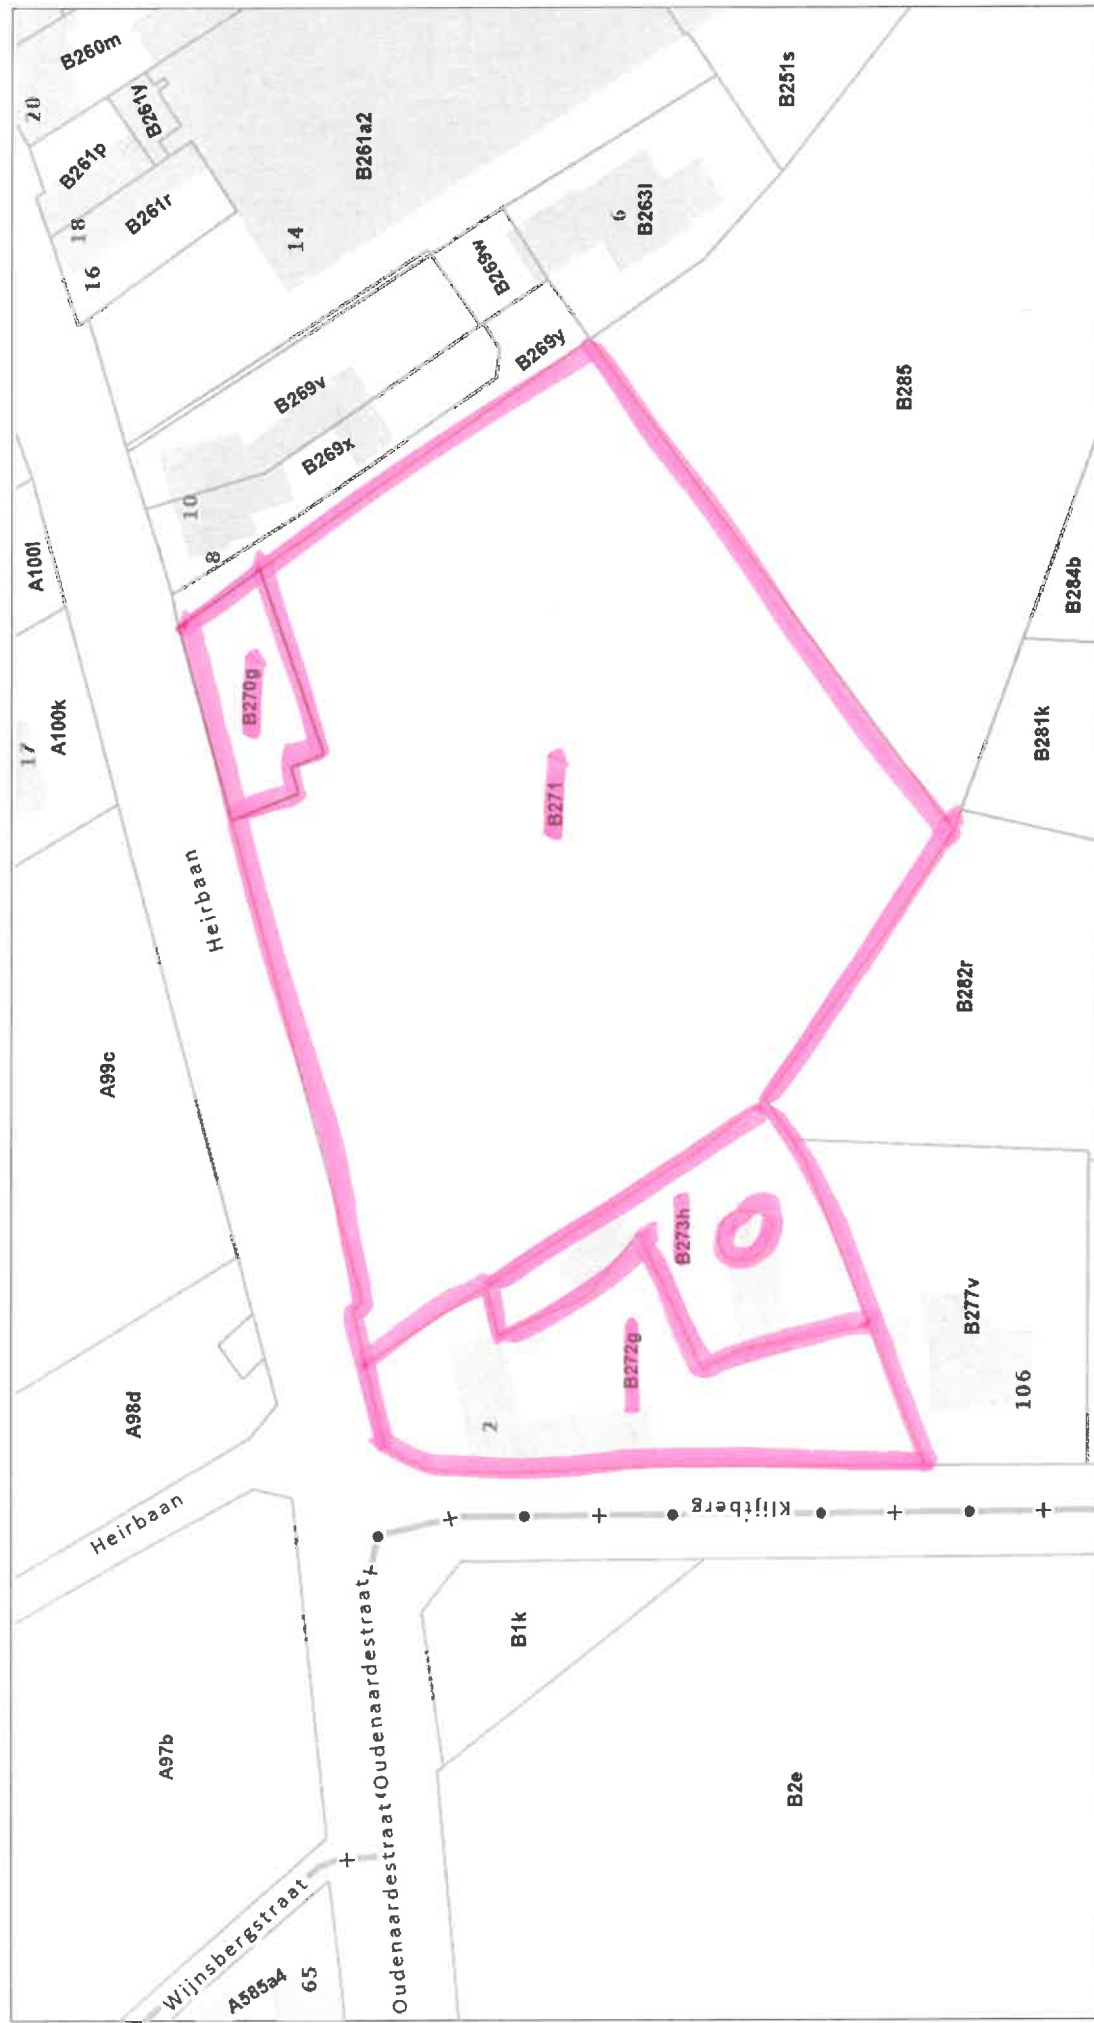

De A4PD is de auteur van het kadastraal percelenplan en de producent van de databank waarin deze gegevens zijn opgenomen en geniet de intellectuele eigendomsrechten opgenomen in de Auteurswet en de Databankenwet. Vanaf 01/01/2018 worden de gebouwen op het kadastraal percelenplan geleidelijk vervangen door een dataset (t-Bpm_Rebu oftewel Gebouwingegewesten)) beheerd door de gewesten. De A4PD zal dan niet langer verantwoordelijk zijn voor de voorstelling van de gebouwen op het kadastraal percelenplan