


Nr.	X	Y	af te paalen
1	107344.12	195619.73	af te paalen
2	107371.26	195627.25	af te paalen
3	107324.48	195634.68	af te paalen
4	107324.48	195634.68	af te paalen
5	107316.11	195634.62	af te paalen
6	107344.23	195638.52	af te paalen
7	107342.87	195641.17	af te paalen
11	107374.88	195646.89	af te paalen
12	107368.55	195633.12	af te paalen
13	107395.20	195629.21	af te paalen
14	107366.45	195642.28	af te paalen
15	107393.61	195641.87	af te paalen
16	107374.37	195643.26	af te paalen
17	107405.36	195633.13	af te paalen
18	107418.24	195638.52	af te paalen
19	107424.34	195646.89	af te paalen
22	107406.21	195641.83	af te paalen
23	107404.35	195643.26	af te paalen
24	107401.36	195633.23	af te paalen
25	107383.62	195647.86	af te paalen
26	107289.38	195666.35	af te paalen
27	107272.04	195662.35	af te paalen
28	107258.84	195709.00	af te paalen
29	107251.74	195745.97	af te paalen
30	107252.05	195744.45	af te paalen
31	107251.57	195738.82	af te paalen
32	107248.48	195738.82	af te paalen
34	107282.07	195718.24	af te paalen
35	107272.17	195662.35	af te paalen
36	107289.67	195707.25	af te paalen
37	107271.84	195727.52	af te paalen
38	107240.82	195734.50	af te paalen
39	107197.83	195741.28	af te paalen
40	107206.30	195722.05	af te paalen
41	107206.30	195741.28	af te paalen
42	107206.30	195740.81	af te paalen
43	107199.72	195731.28	af te paalen
44	107227.24	195736.87	af te paalen
46	107311.27	195758.60	af te paalen
47	107302.02	195754.79	af te paalen
48	107335.50	195747.79	af te paalen
49	107343.77	195754.84	af te paalen
50	107328.86	195724.24	af te paalen
51	107327.81	195723.89	af te paalen
51	107327.81	195723.89	af te paalen
52	107360.00	195750.50	af te paalen
53	107345.00	195754.13	af te paalen
54	107360.00	195664.13	af te paalen
55	107360.00	195664.13	af te paalen
56	107413.45	195765.11	af te paalen
57	107382.30	195758.58	af te paalen
58	107438.86	195770.82	af te paalen
59	107452.63	195774.82	af te paalen
61	107378.73	195684.50	af te paalen
62	107381.83	195682.87	af te paalen
63	107385.14	195684.88	af te paalen
64	107382.87	195683.44	af te paalen
65	107381.84	195687.23	af te paalen
66	107387.80	195728.28	af te paalen
67	107392.34	195738.44	af te paalen
68	107376.58	195742.58	af te paalen
69	107271.52	195737.88	af te paalen
70	107287.29	195735.83	af te paalen
71	107385.21	195716.10	af te paalen
71	107381.86	195715.25	af te paalen
72	107386.06	195733.36	af te paalen
74	107356.40	195753.60	af te paalen
75	107374.29	195758.52	af te paalen
76	107366.63	195758.52	af te paalen
77	107350.73	195718.90	af te paalen
78	107349.87	195715.29	af te paalen
78	107349.87	195687.17	af te paalen
79	107352.20	195688.12	af te paalen
81	107337.86	195753.60	af te paalen
82	107338.19	195768.88	af te paalen
83	107356.86	195741.24	af te paalen
84	107360.29	195715.88	af te paalen
85	107397.12	195765.81	af te paalen
86	107392.58	195715.15	af te paalen
87	107368.30	195753.90	af te paalen
88	107401.84	195754.84	af te paalen
89	107399.76	195684.87	af te paalen
90	107394.50	195683.36	af te paalen
91	107389.24	195715.74	af te paalen
92	107383.88	195711.12	af te paalen
93	107401.42	195651.45	af te paalen
94	107405.23	195657.53	af te paalen
95	107409.81	195651.15	af te paalen
96	107414.53	195684.16	af te paalen
97	107328.87	195684.81	af te paalen
100	107361.48	195683.94	af te paalen
101	107356.84	195684.81	af te paalen
102	107335.05	195689.20	af te paalen
103	107330.43	195683.33	af te paalen
104	107352.23	195651.44	af te paalen
105	107344.62	195683.12	af te paalen
106	107355.84	195675.21	af te paalen
107	107330.24	195675.21	af te paalen
108	107328.02	195664.18	af te paalen
109	107319.79	195651.03	af te paalen
110	107314.58	195657.19	af te paalen
112	107309.23	195671.68	af te paalen
113	107304.40	195671.22	af te paalen
114	107303.88	195683.77	af te paalen
115	107314.77	195683.37	af te paalen
116	107319.19	195688.87	af te paalen
117	107317.17	195688.87	af te paalen
118	107306.70	195688.86	af te paalen
119	107286.20	195688.89	af te paalen

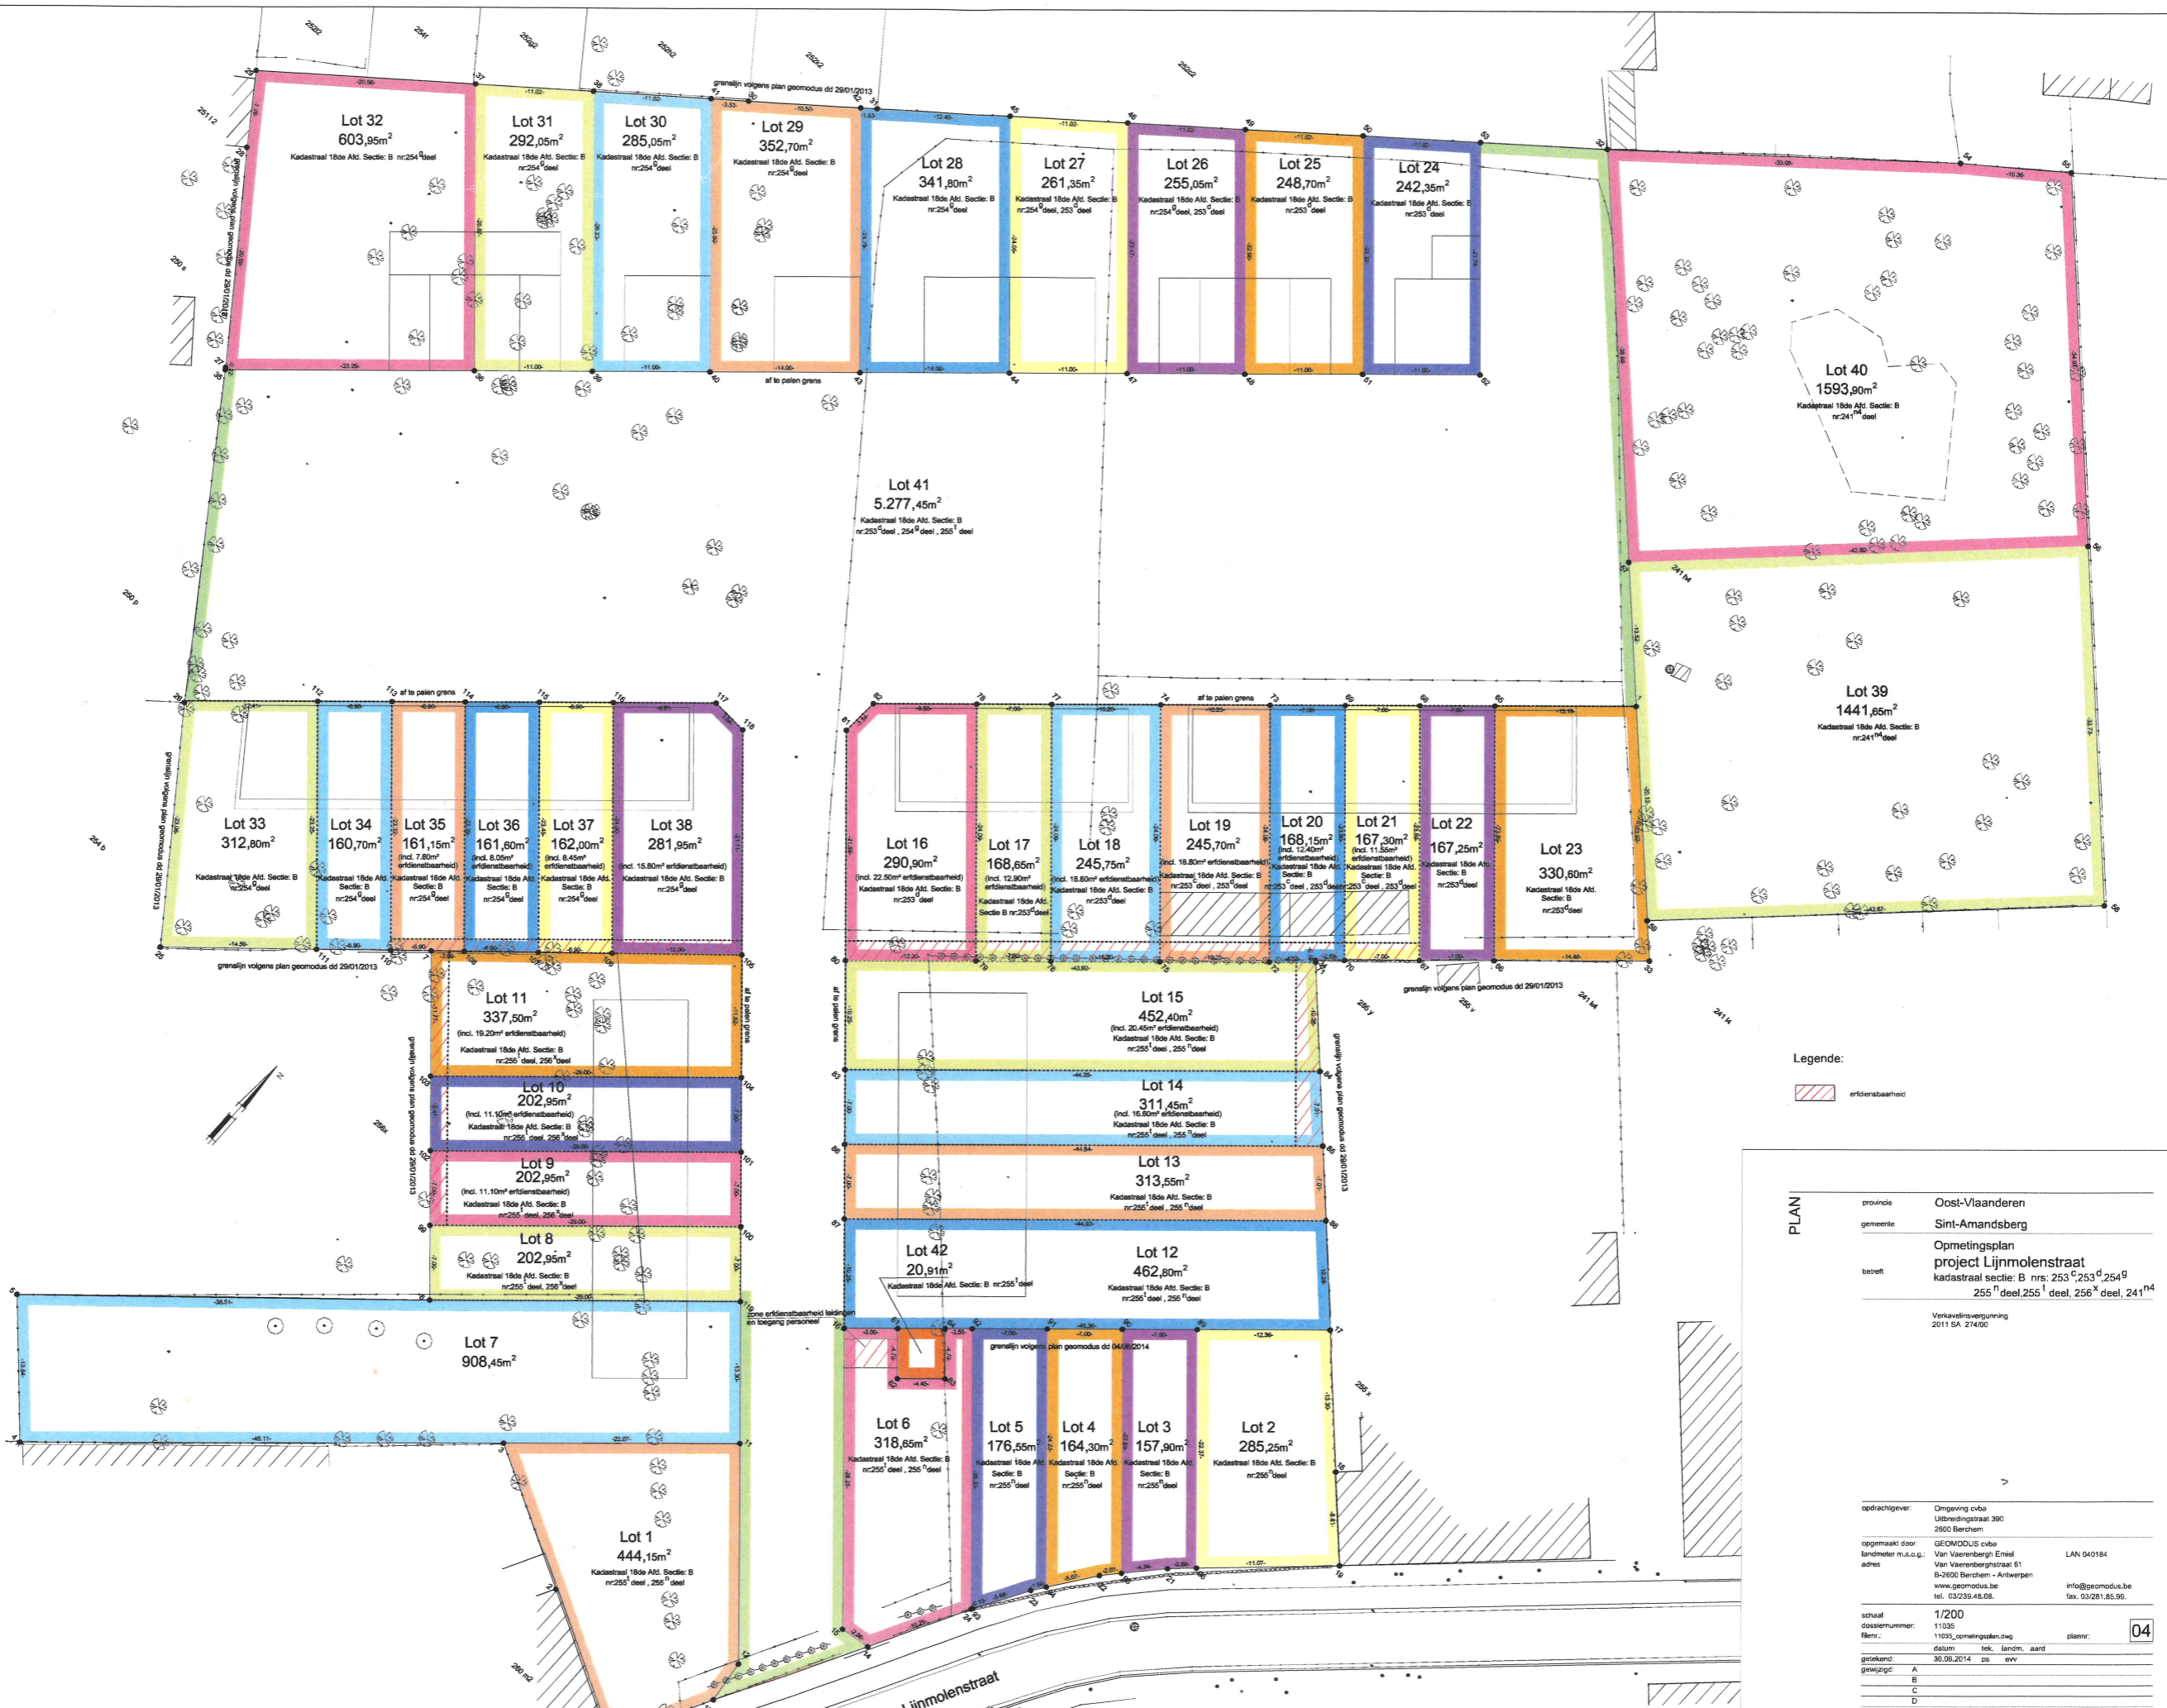

**Legende:**  
 erfenisbaarheids

**PLAN**

provincie	Oost-Vlaanderen
gemeente	Sint-Amandsberg
bestelt	Opmetingsplan project Lijnmolenstraat kadastraal sectie: B nrs: 253 <sup>o</sup> , 253 <sup>o</sup> , 254 <sup>o</sup> , 254 <sup>o</sup> , 255 <sup>o</sup> deel, 255 <sup>o</sup> deel, 256 <sup>o</sup> deel, 241 <sup>o</sup>
	Verkevalmsvergunning 2011 SA 274/00

opdrachtgever: Omgeving cvba  
 Uitsmiedingstraat 390  
 2600 Berchem

opgesteld door: GEOMODUS cvba  
 Van Vaerenbergh Emael LAN 040184  
 landmeter n.v.o.g. Van Vaerenberghstraat 61  
 B-2600 Berchem - Antwerpen  
 www.geomodus.be info@geomodus.be  
 tel. 03/239.48.08. fax. 03/281.85.99.

schaal: 1/200  
 dossiernummer: 11035  
 filenr.: 11035\_opmetingsplan.zwg plannr: 04

getekend: 30.09.2014 ps swv  
 getekend: A  
 B  
 C  
 D  
 E  
 F