

IFC

INFRACONSULT bvba
studieburo voor infrastructuur
Kortrijksesteenweg 597
9000 GENT
Tel 09/222.58.45 Fax 09/221.60.96

PROVINCIE: OOST-VLAANDEREN

ARRONDISSEMENT: GENT

GEMEENTE: AALTER

DOSSIER NR. 95.68-2

Voor het studieburo

dossier

Verbeteringswerken aan de
weg nr. 38 genaamd
Achterstraat

D'HONDT H.
LING.BOUWKUNDE

Gent de

PLAN NR.

AANTAL PLANS

2

OPPERVLAKTE

M2

PRIJS

fr.

1

Rooilijnenplan

Schaal : 1/250

Data


fase/wijziging

GEZIEN EN GOEDGEKEURD DOOR DE GEMEENTERAAD VAN
IN ZITTING VAN

OP BEVEL
DE SECRETARIS


DE BURGEMEESTER

LEGENDE:

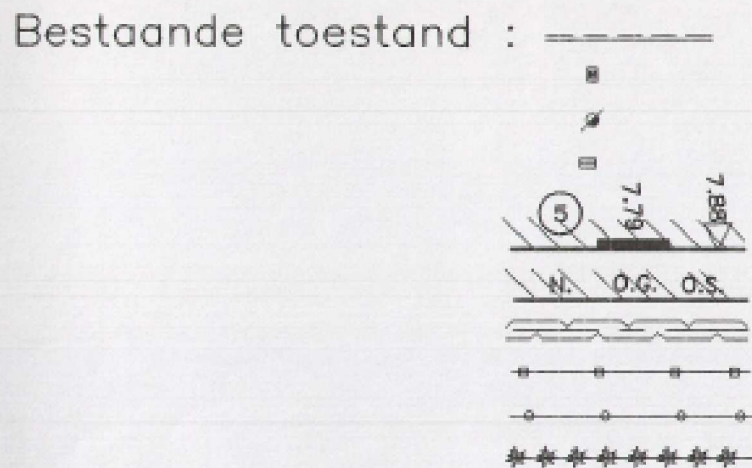



trottoirband
 brandkraan
 verlichtingspaal
 straatkolk
 bestaand gebouw met huisnr
 deurdorpel,garagedorpel + peilen
 Staat der gebouwen Nieuw,Oud goed,Oud slecht
 Levende haag
 betonafsluiting
 draadafsluiting
 Sparrenrij

Rooilijn :

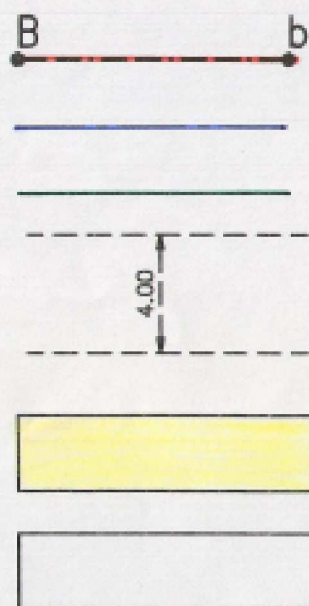

Ontworpen rooilijn met knikpunten
 Bestaande rooilijn goedgekeurd bij K.B. af te schaffen
 Bestaande rooilijn goedgekeurd bij K.B. te behouden
 Breedte van de weg volgens atlas der buurtwegen
 Te onteigenen gronden
 Te onteigenen gronden naargelang noodwendigheden

Lijst der coördinaten					
Pt	X	Y	Pt	X	Y
1	1073.443	919.130	A	1071.185	884.365
b	1073.499	903.335	B	1076.241	884.050
c	1078.955	891.359	C	1093.515	848.772
d	1088.396	884.219	D	1105.613	822.286
e	1087.403	881.721	E	1151.325	712.645
f	1101.221	853.500	F	1171.586	673.985
g	1114.279	824.977	G	1171.109	670.597
h	1158.975	717.761			
j	1179.627	678.221			
k	1182.251	677.510			

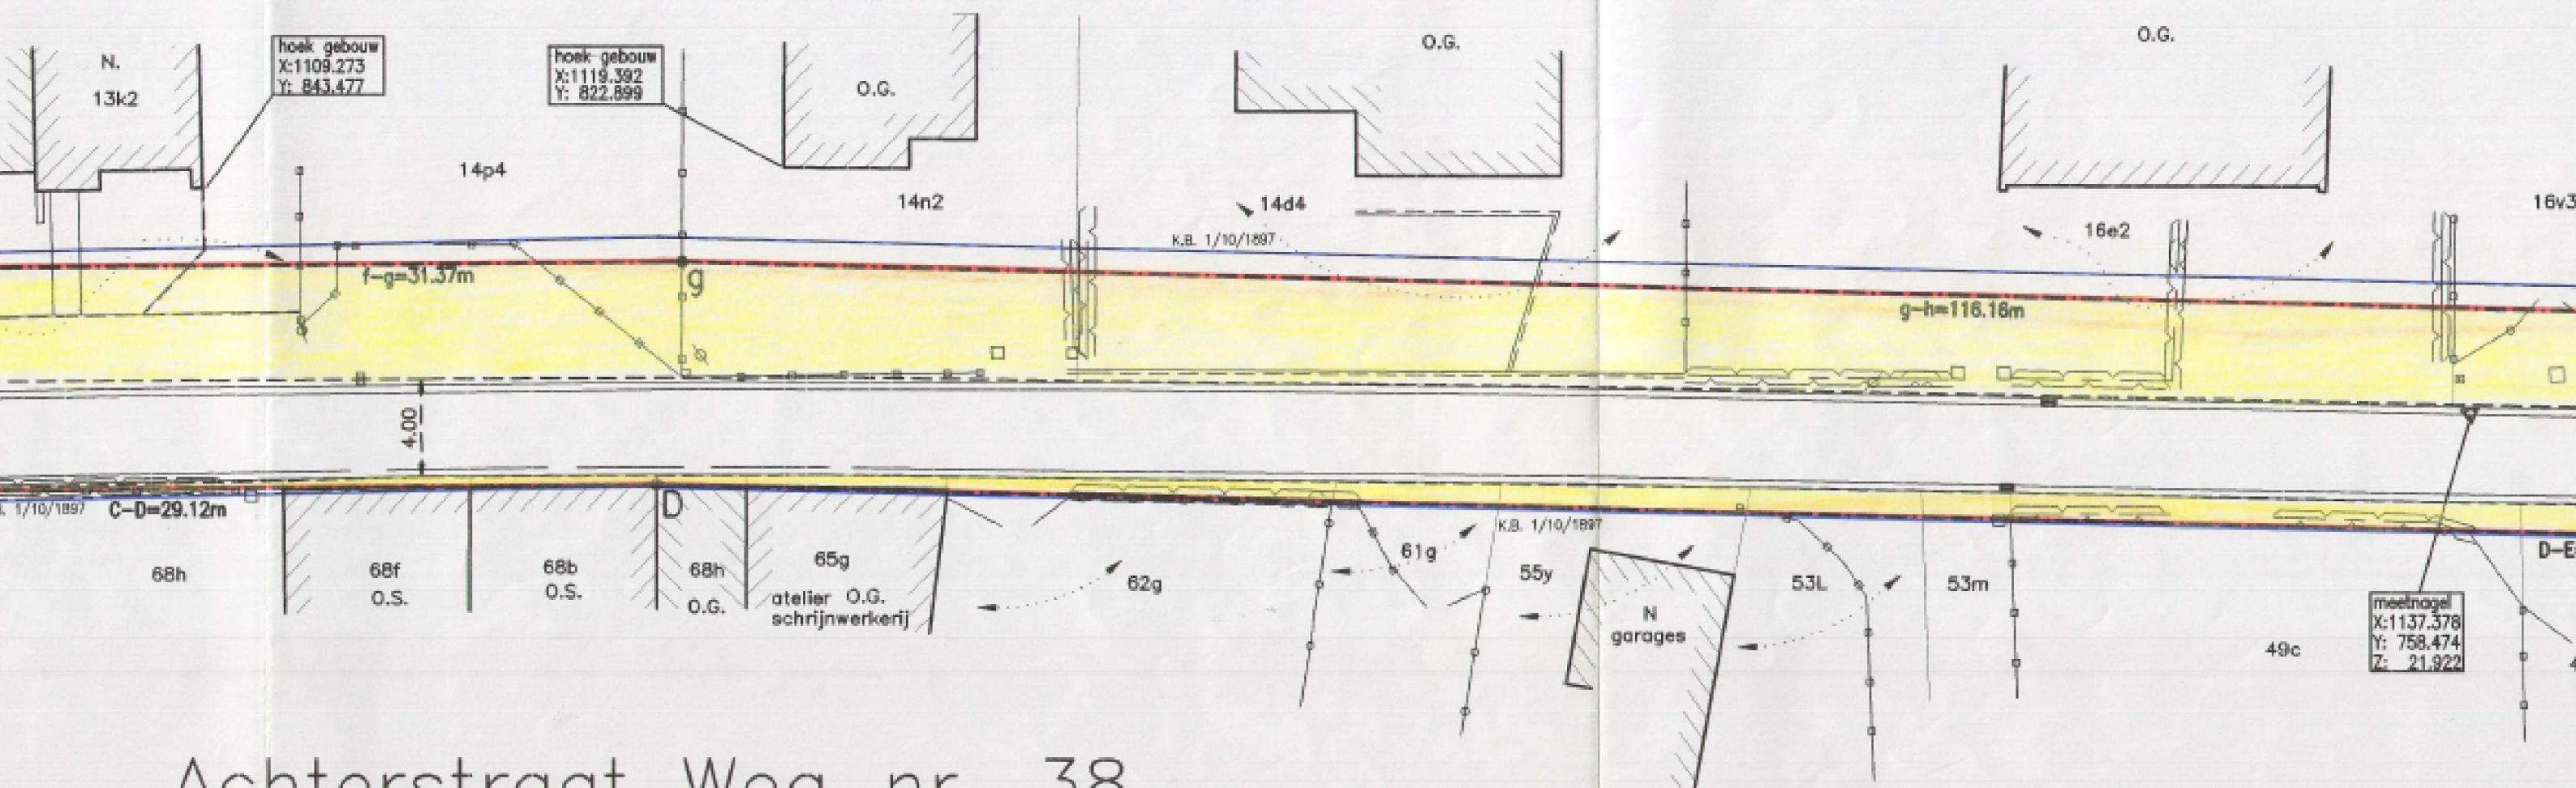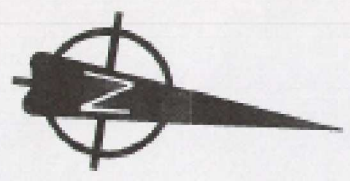

Achterstraat Weg nr. 38