




B BEJAARDENWONING (10)  
 H HUURWONING (21)  
 K KOOPWONING NIEUW (39)

----- EIGENDOMSGRENS MET PRIVE  
 - - - - - EIGENDOMSGRENS MET OPENBAAR

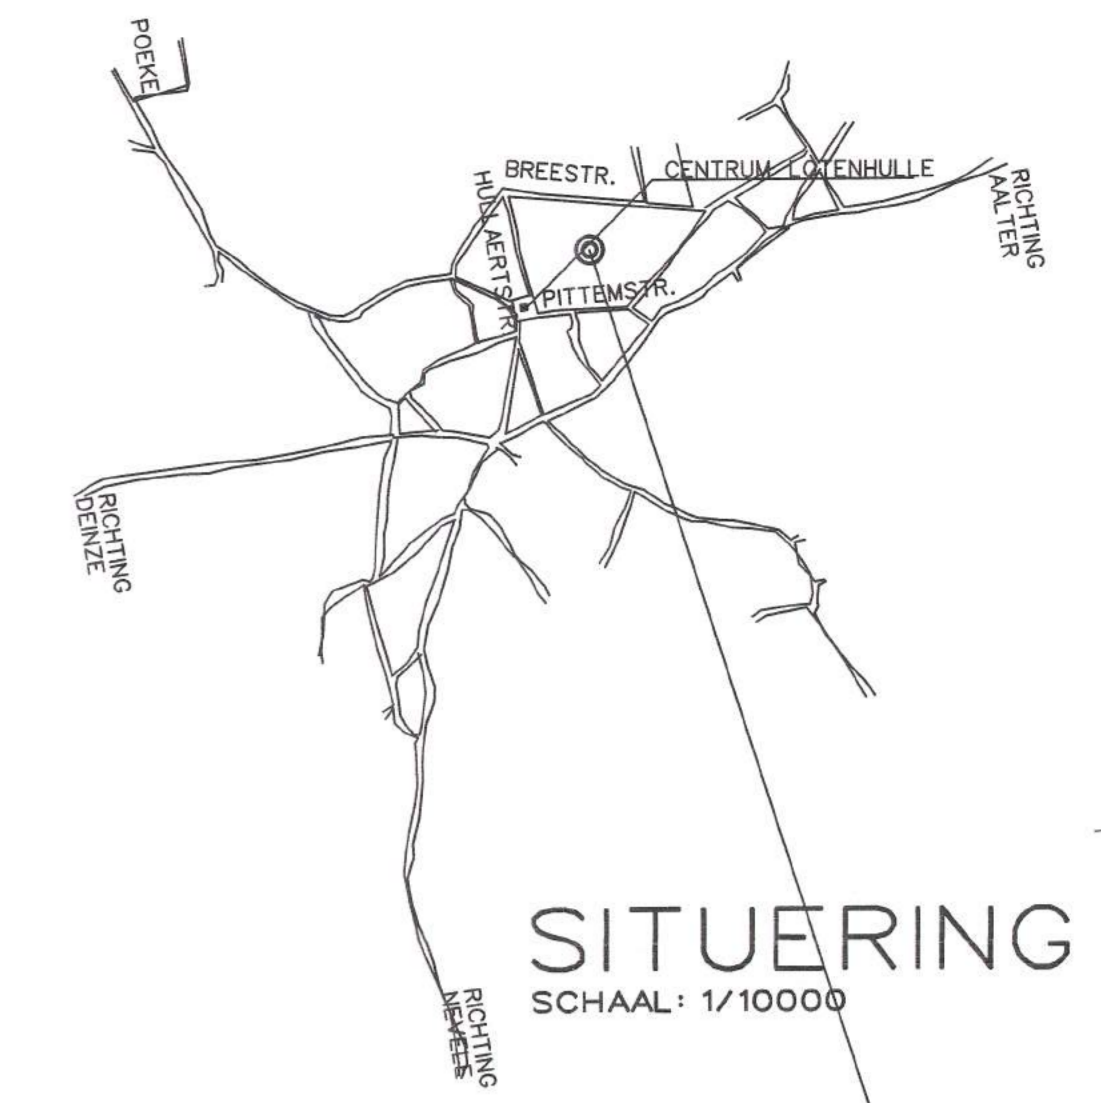

**SITUERING**  
 SCHAAL: 1/10000

ONDERWERP VAN DE AANVRAAG:  
 VERKAVELING 70 LOTEN SOCIALE BOUWGROND  
 CONGOSTRAAT/BREESTR. 9880 AALTER  
 VLAAMSE HUISVESTINGSMACHTSCHAAPPIJ CV VOLKSHAARD  
 RAVENSTEINSTR. 12, 9000 GENT



**SITUATIE**  
 SCHAAL: 1/2500

PROVINCIE OOST-VLAANDEREN  
 GEMEENTE AALTER-LOTENHULLE

VOORWERP **ONTWERP VERKAVELINGSAAVRAAG 70 LOTEN SOCIALE BOUWGROND**

LIGGING VERKAVELING CONGOSTRAAT/BREESTR. 9880 AALTER-LOTENHULLE  
 5e AFD., SEC A., nr. 521Y, 508B3

VLAAMSE HUISVESTINGSMACHTSCHAAPPIJ  
 CV VOLKSHAARD  
 RAVENSTEINSTR. 12  
 9000 GENT

INHOUD ROOILIJNPLAN SCHAAL: 1/500

Gezien en goedgekeurd door de gemeenteraad in zitting van 10 oktober 2011  
 Op bevel: *Luc Jotie* De secretaris  
*Pieter De Crem* De voorzitter

ARCHITEKTENBUREAU LIEVENS & DE CRAEMER  
 WARANDENSTRAAT 8, 9880 AALTER  
 TEL. 09/325.80.80  
 FAX. 09/325.80.88

DATUM 09/05/2011  
 DOSSIER 720 PLAN 02

VOOR AKKOORD		
BOUWHEER	AANNEMER	ARCHITEKT
DAT.	WIJZIGINGEN	

PITTEMSTRAAT