



vzw - AIB-VINÇOTTE Belgium - asbl

Exploitatiezetel: Jan Olieslagerslaan 35 • 1800 Vilvoorde

Tel +32(0)2 674 57 11 • fax +32(0)2 674 59 59 • info@vincotte.be • www.vincotte.com

Maatschappelijke zetel: Diamant Building • Boulevard A. Reyerslaan 80 • B-1030 Brussel

Safety, quality and environmental services

Verslag nr.: 2022.09.12.1 / G.1



N 217700

Resi code:

○ Antwerpen-Limburg

tel.: 03 221 86 11

X Oost & West -Vlaanderen

tel.: 09 244 77 11

○ Brabant

tel.: 02 674 57 11

○ Wallonië

tel.: 081 432 611

1

PROCES-VERBAAL VAN GELIJKVORMIGHEIDSONDERZOEK EN/OF CONTROLEBEZOEK VAN EEN ELEKTRISCHE LAAGSPANNINGSINSTALLATIE

Verantwoordelijke voor de werken :

Installatie :

Eigenaar of beheerder :

Naam, voornaam : [redacted]	Naam, voornaam : [redacted]
Ident. Kaart : [redacted]	Adres : Tuinweg 1, Verhagen 39 1061
BTW nr.: BE [redacted]	Post nr. + Stad : 9820 Herelbeke
	Tel. : [redacted]

Basis van het onderzoek : Algemeen Reglement op de Elektrische Installaties (AREI) ○

☒ Art 270	☒ Ingebruikname	☐ wijziging	☐ uitbreiding	☒ Art 86	☐ Art 271 bis	☒ Woon eenheid
☐ Art 271	☐ mobiel	☐ tijdelijk		☐ Art 87	☐ Art 278	☐ Huishoudelijke werkeenheden
☐ Art 276	☐ periodiek	☐ controle		☐ Art 88	☐ Art	☐ Gemeenschappelijke delen
☐ Art 276	☐ verzwarend	☐ Art 276bis	☐ verkoop van een woon eenheid	☐ Art ...	☐ Art	☐ Werkeenheden

Algemene gegevens elektrische installatie :

Gegevens verdelers	EAN [redacted]	☒ EAN niet meegedeeld	☐ kWh meter niet geplaatst
	kWh meter nr.: 35773785	meterstand dag : 94686	nacht : [redacted]
	Bescherming aansluiting (A) : ☐ 20 ☐ 25 ☐ 32 ☒ 40 ☐ 50 ☐ 63 ☐ 80 ☐ 100	nr. : [redacted]	meterstand : [redacted]
Gegevens installatie	Ontworpen voor U _N : ☐ 230 V ☐ 3x230 V ☒ 3N400 V	Type aardelektrode :	
	Maximale nominale stroom (A) : ☐ 20 ☐ 25 ☐ 32 ☒ 40 ☐ 50 ☐ 63 ☐ 80 ☐ 100	☐ aardingslus	☒ pen / baar
	Voedingsleiding hoofdbord : 4 X 10 mm ² - Type : XVB	☐	
Beschrijving installatie	Algemene differentieelstroominrichting : 40 A / 300 mA	Aantal borden : 1	Aantal eindstroombanen : 1
☒ zie bijlage(n)			

Metingen - testen - controles - verzegeling :

☒ Rechtstreekse aanraking	☒ Onrechtstreekse aanraking	☒ Montage	☐ Toestellen	☒ Materieel	☒ I>/doorsnede	☒ Schema's
☒ Aardingsweerstand : 10 Ω	☒ Algemeen isolatieniveau : 23 MΩ	☐ Controle foutlus	☒ Aardingscontinuïteit	☒ Test diff.		
Differentieelstroominrichting : ☐ was verzegeld ☒ werd verzegeld ☐ werd niet verzegeld ☐ kan niet verzegeld worden						

Inbreuken - Opmerkingen (voor de betekenis van eventuele codes : zie keerzijde)

Inbreuken Nieuwe installatie	Geen zichtbare inbreuken
☐ Nihil	
Inbreuken Bestaande installatie	
☐ Nihil	
Opmerkingen	Visum DNB of aangestelde :
☒ Nihil	

Besluit(en) :

☒ De nieuwe installatie	voldoet	oldoet niet	aan het AREI.
☐ De bestaande installatie	voldoet	oldoet niet	aan het AREI.

De installatie dient opnieuw gecontroleerd te worden voor

23/11/2036 (*)

door hetzelfde erkend organisme

Agent bezoeker :

Naam : Volckaert Koen

Agent nr. : 2209

Datum : 23/11/2021

Voor de directeur generaal : Handtekening

Koen VOLCKAERT

Inspecteur

2209

Bijlage(n) : ☒ Situatieschema(s) : 3☒ Eéndraadsschema(s) : 1

Dit proces-verbaal dient bewaard te worden in het dossier van de elektrische installatie en dit dossier dient elke aangevraagde wijziging te vermelden.
 De Federale overheidsdienst economie dient bij ieder ongeval, rechtstreeks of onrechtstreeks te wijzen aan elektriciteit waarbij personen gewond of overleden zijn.
 De controle heeft enkel betrekking op de zichtbare en toegankelijke delen van de installatie.

- Op basis van de ter plaatse verkregen informatie is het niet mogelijk de datum van realisatie van de elektrische installatie vast te stellen.
- Wij raden U aan om het (de) schema(s) te vervolledigen voor de delen die niet zichtbaar waren tijdens ons bezoek. In geval van twijfel over de veiligheid van deze elementen, nodigen we u ten eerste uit om een bijkomend controlebezoek te laten uitvoeren.

(*) De werken, nodig om de inbreuken te doen verdwijnen die opgemerkt werden tijdens het controlebezoek, moeten zonder vertraging uitgevoerd worden en alle maatregelen moeten getroffen worden opdat de in overtreding zijnde installatie, indien ze in dienst blijft, geen gevaar vormt voor personen. Indien bij het nieuw controlebezoek, na max. 1 jaar, de overtredingen niet verdwenen zijn moet het erkend organisme een kopie van het proces-verbaal van het controlebezoek overmaken aan de Algemene Directie Energie die belast is met het hoog toezicht.





• Stress

4/2/2018 10:40 AM

recler

zouder noogste punt 3,81 m
laagste balk in zolder 2,10 m

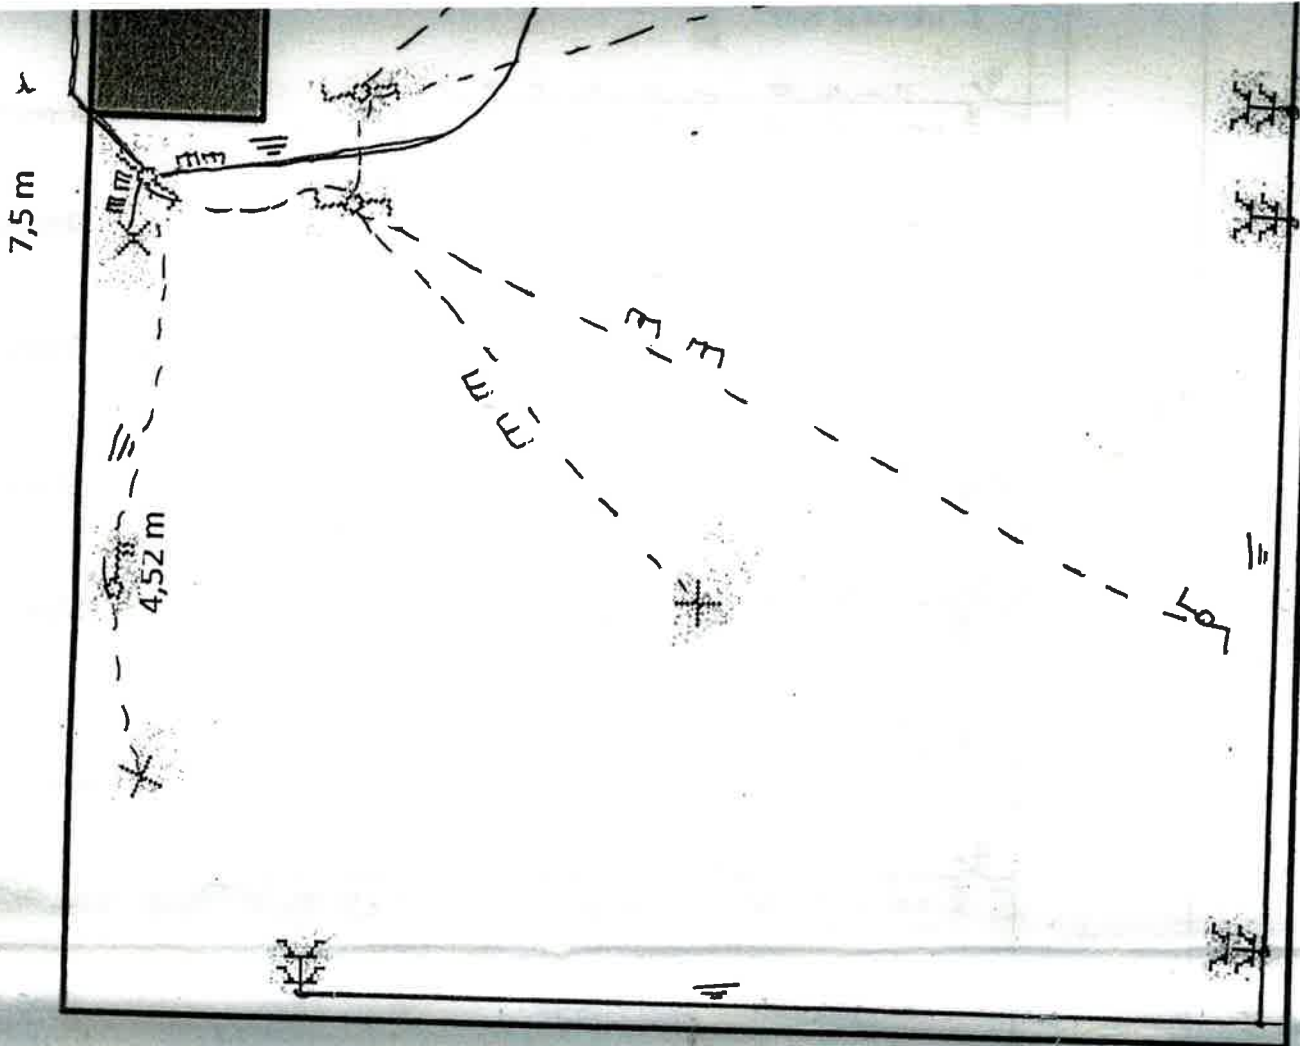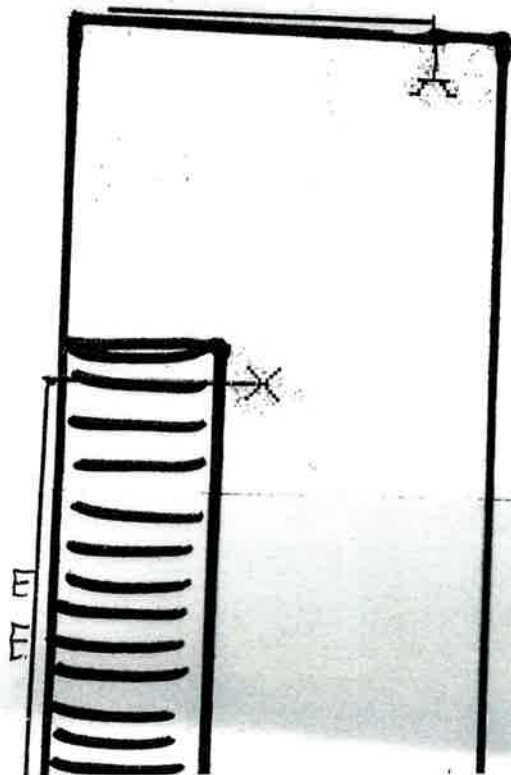

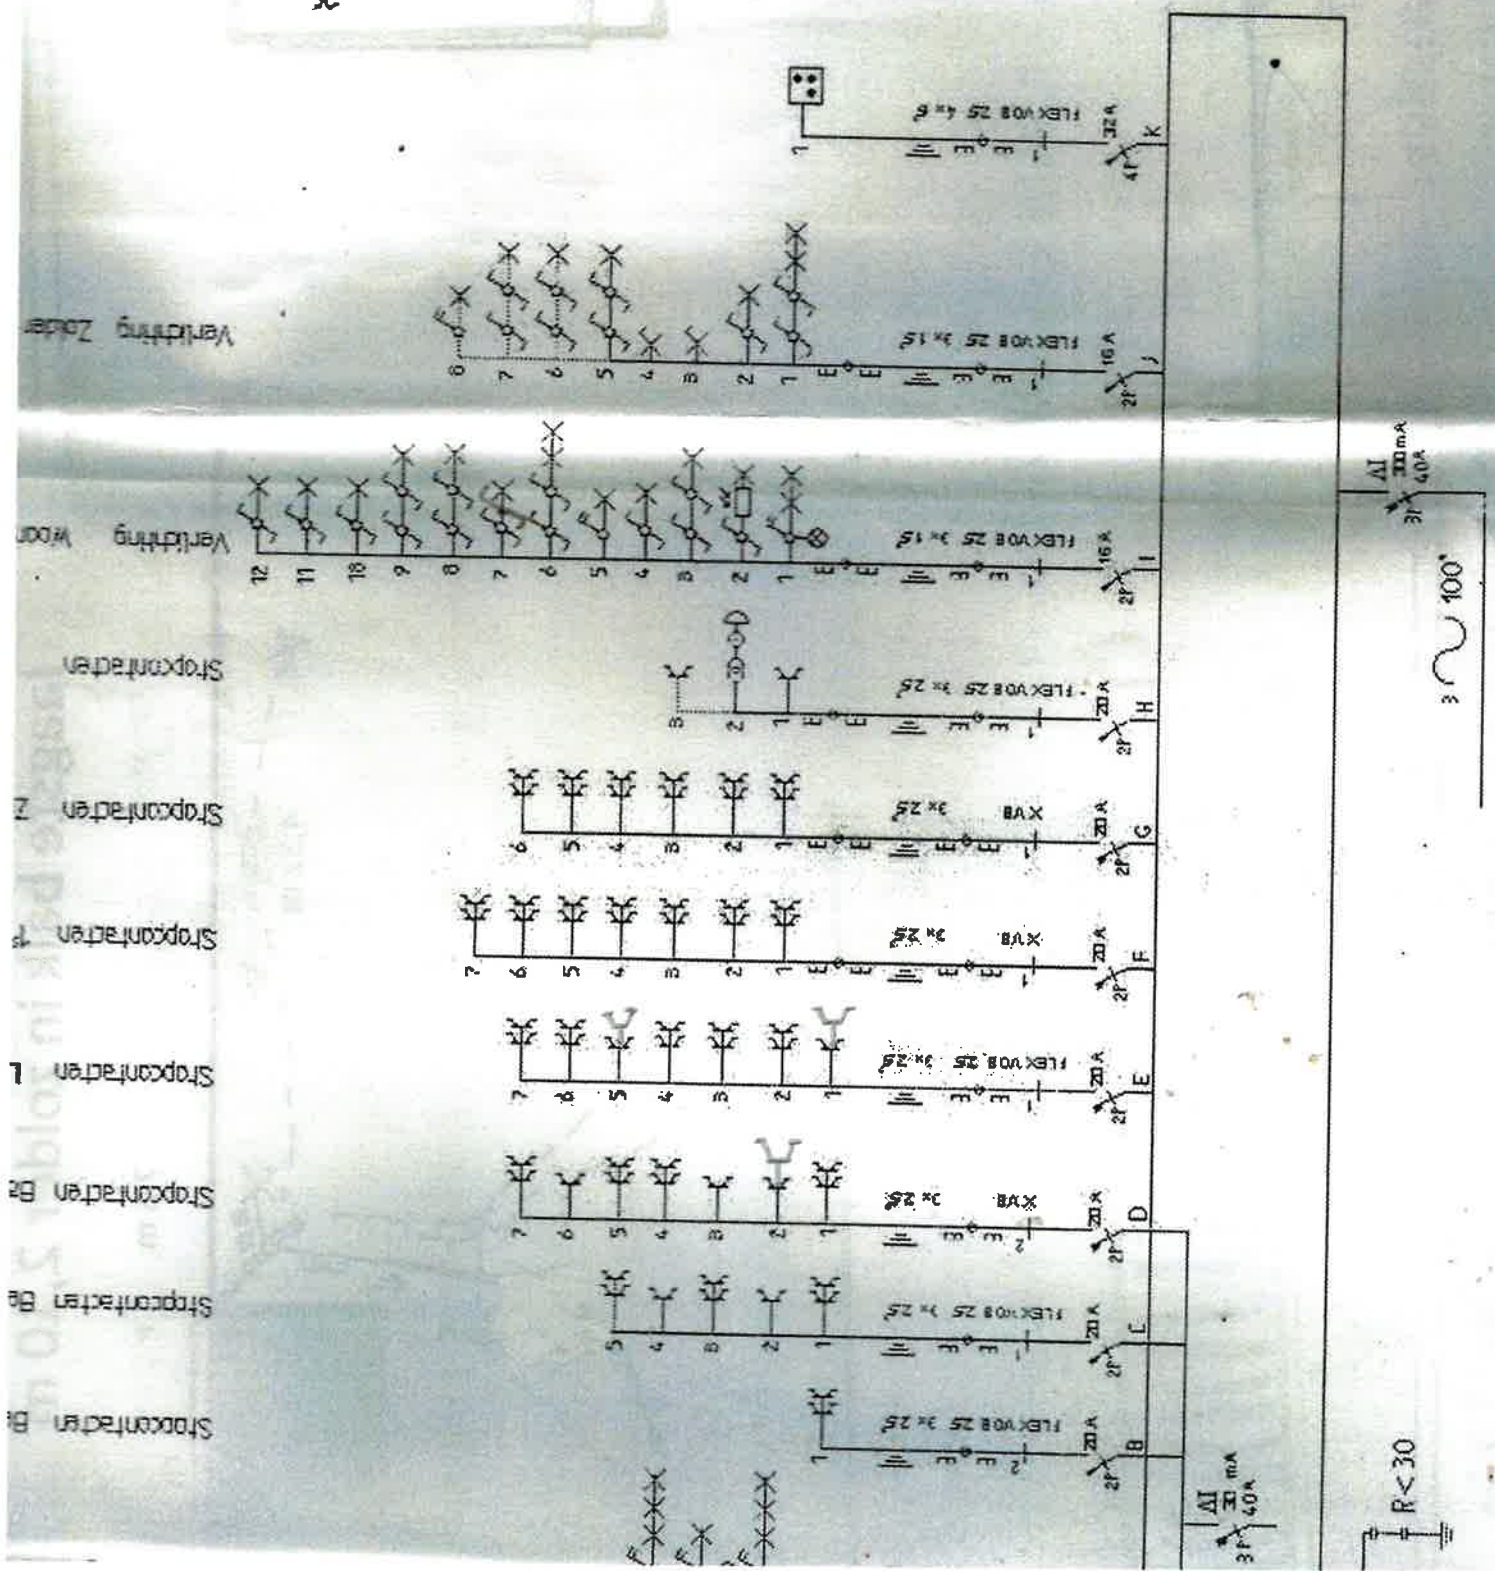


1^e verdieping, hoogte 2,52 m

8,60 m


Raam:
1255 x 1465

Raam: 660
x 1480

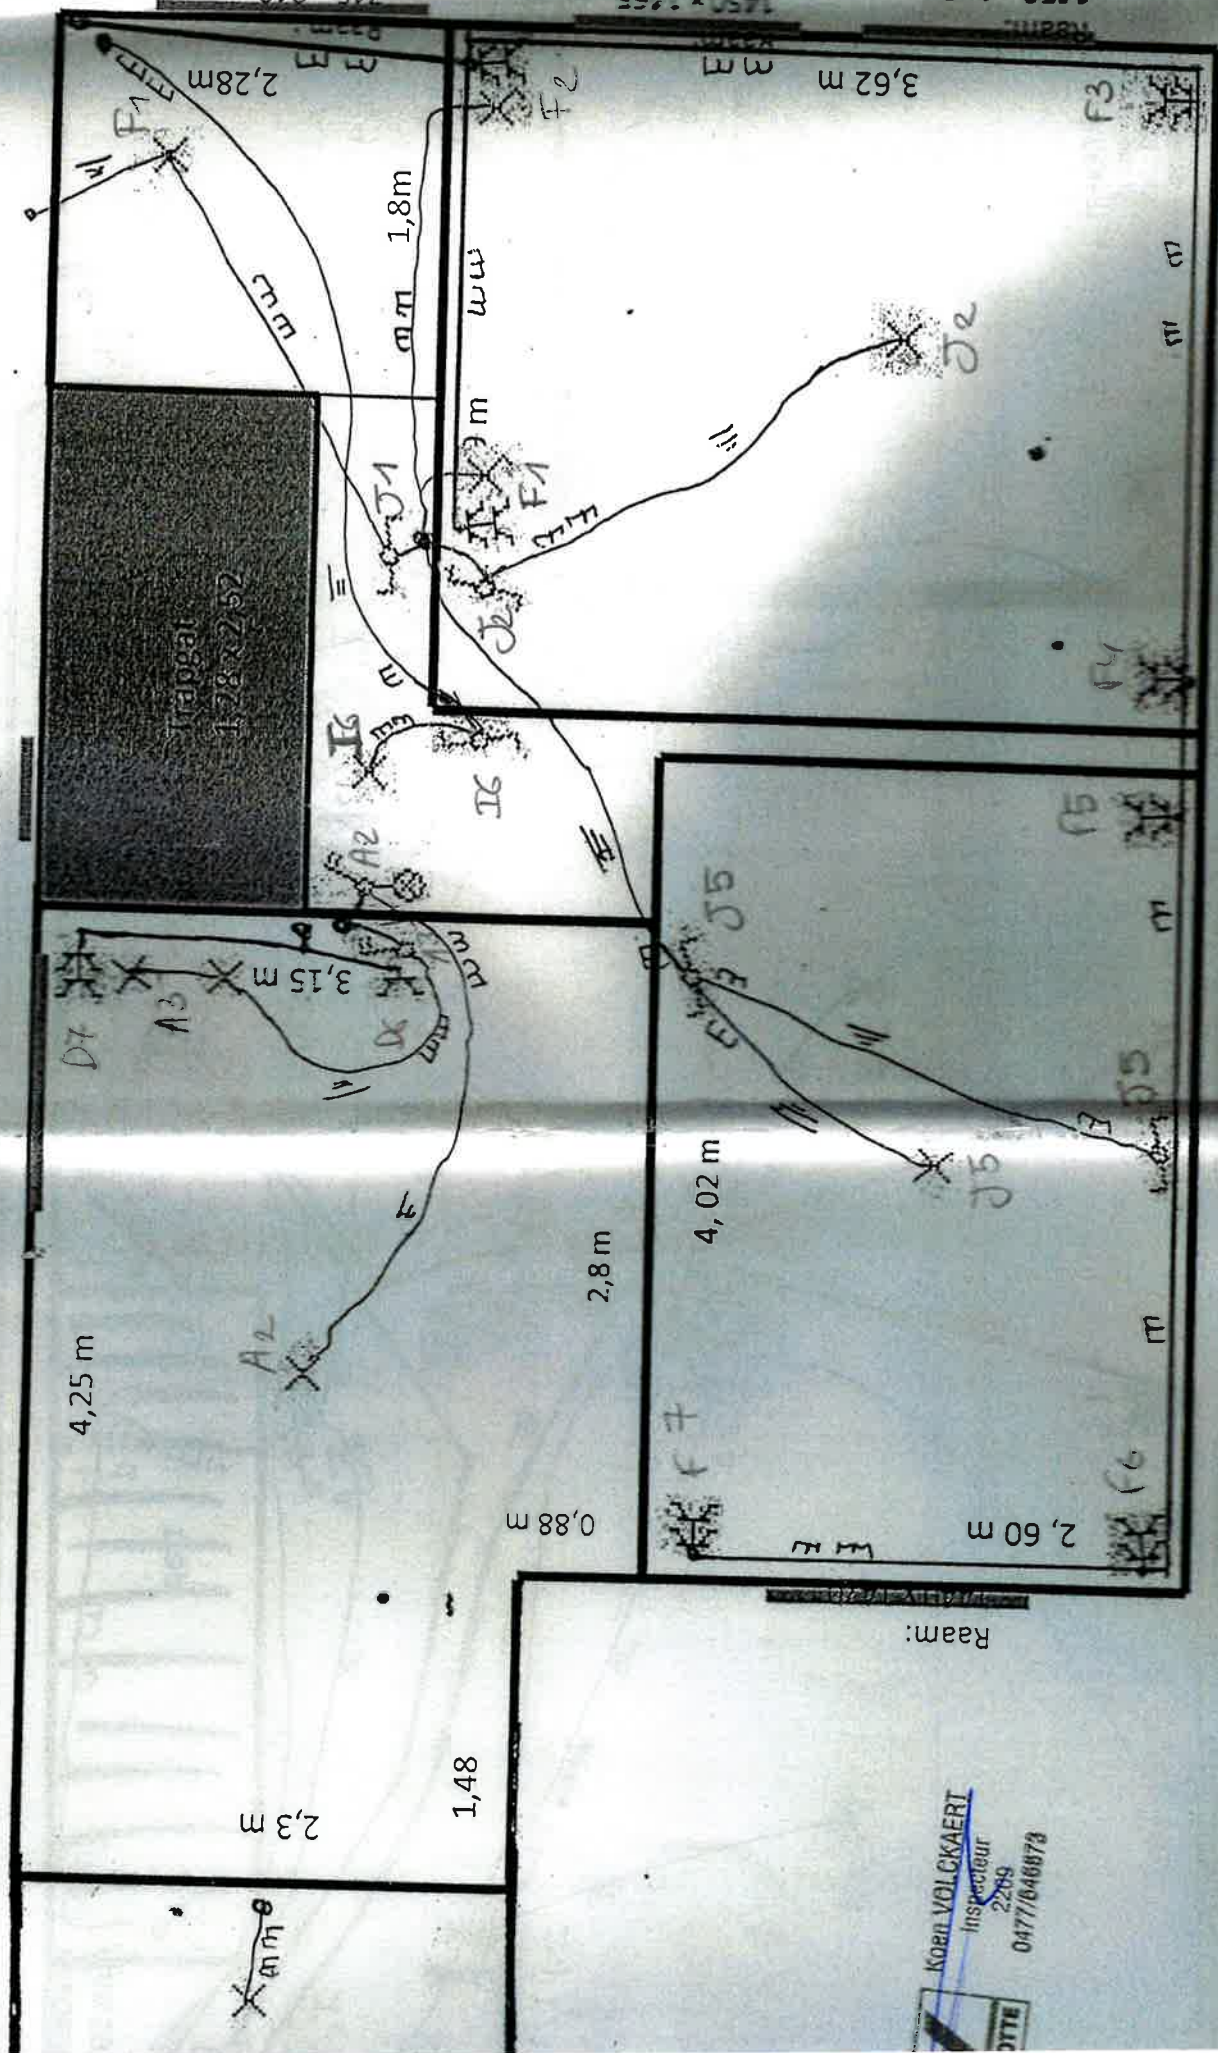

Gelijkvloers


11,20 m

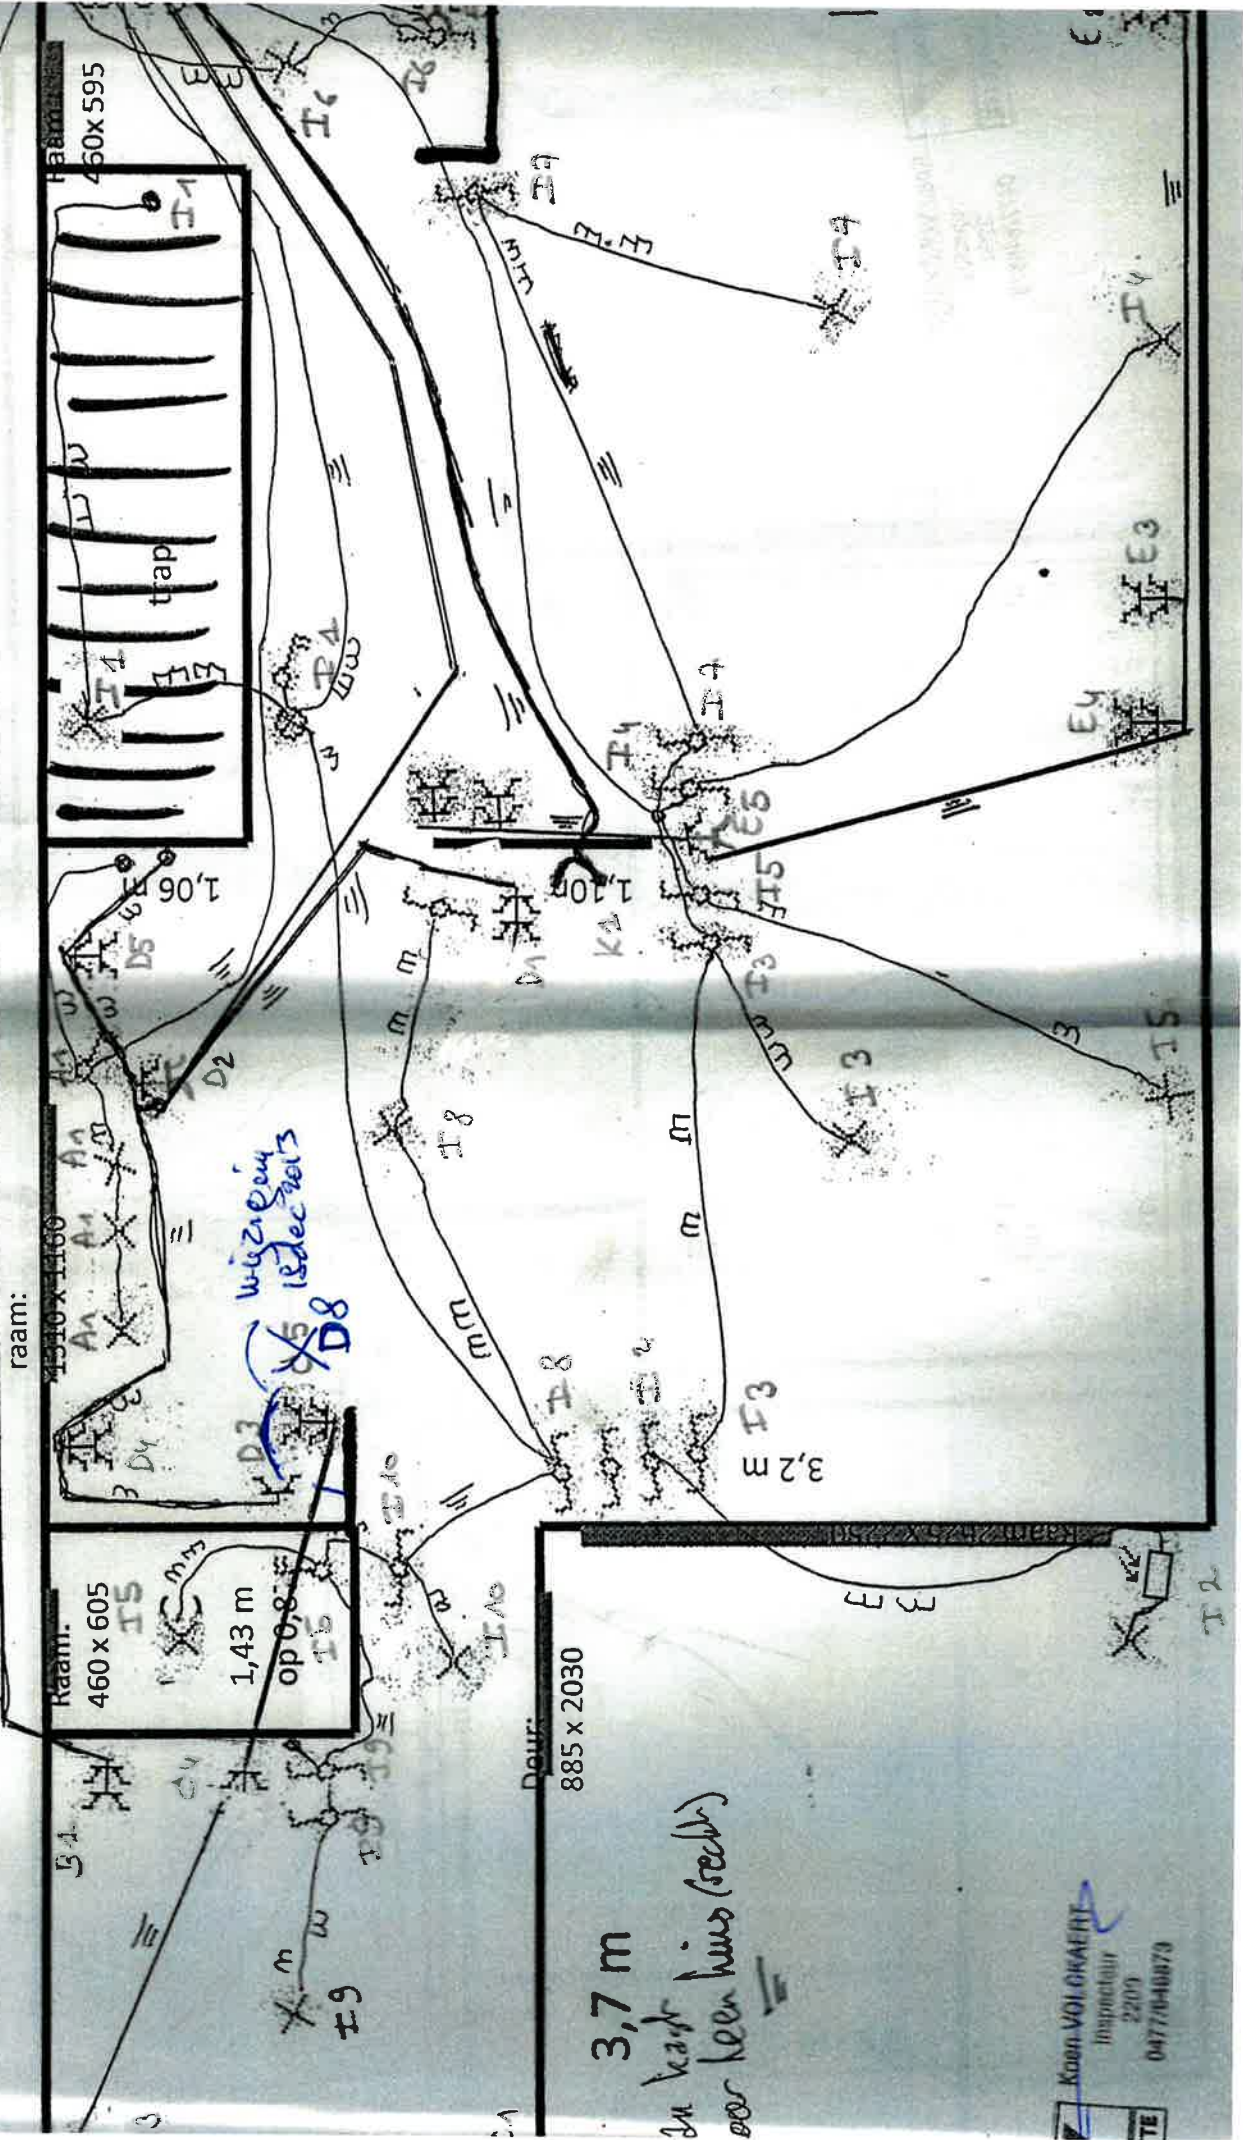


3,7 m

in kast
over heen hius (rechter)


Wegzählung
 C+D + 1 s
 ver
 C
 VOR 18dec 20

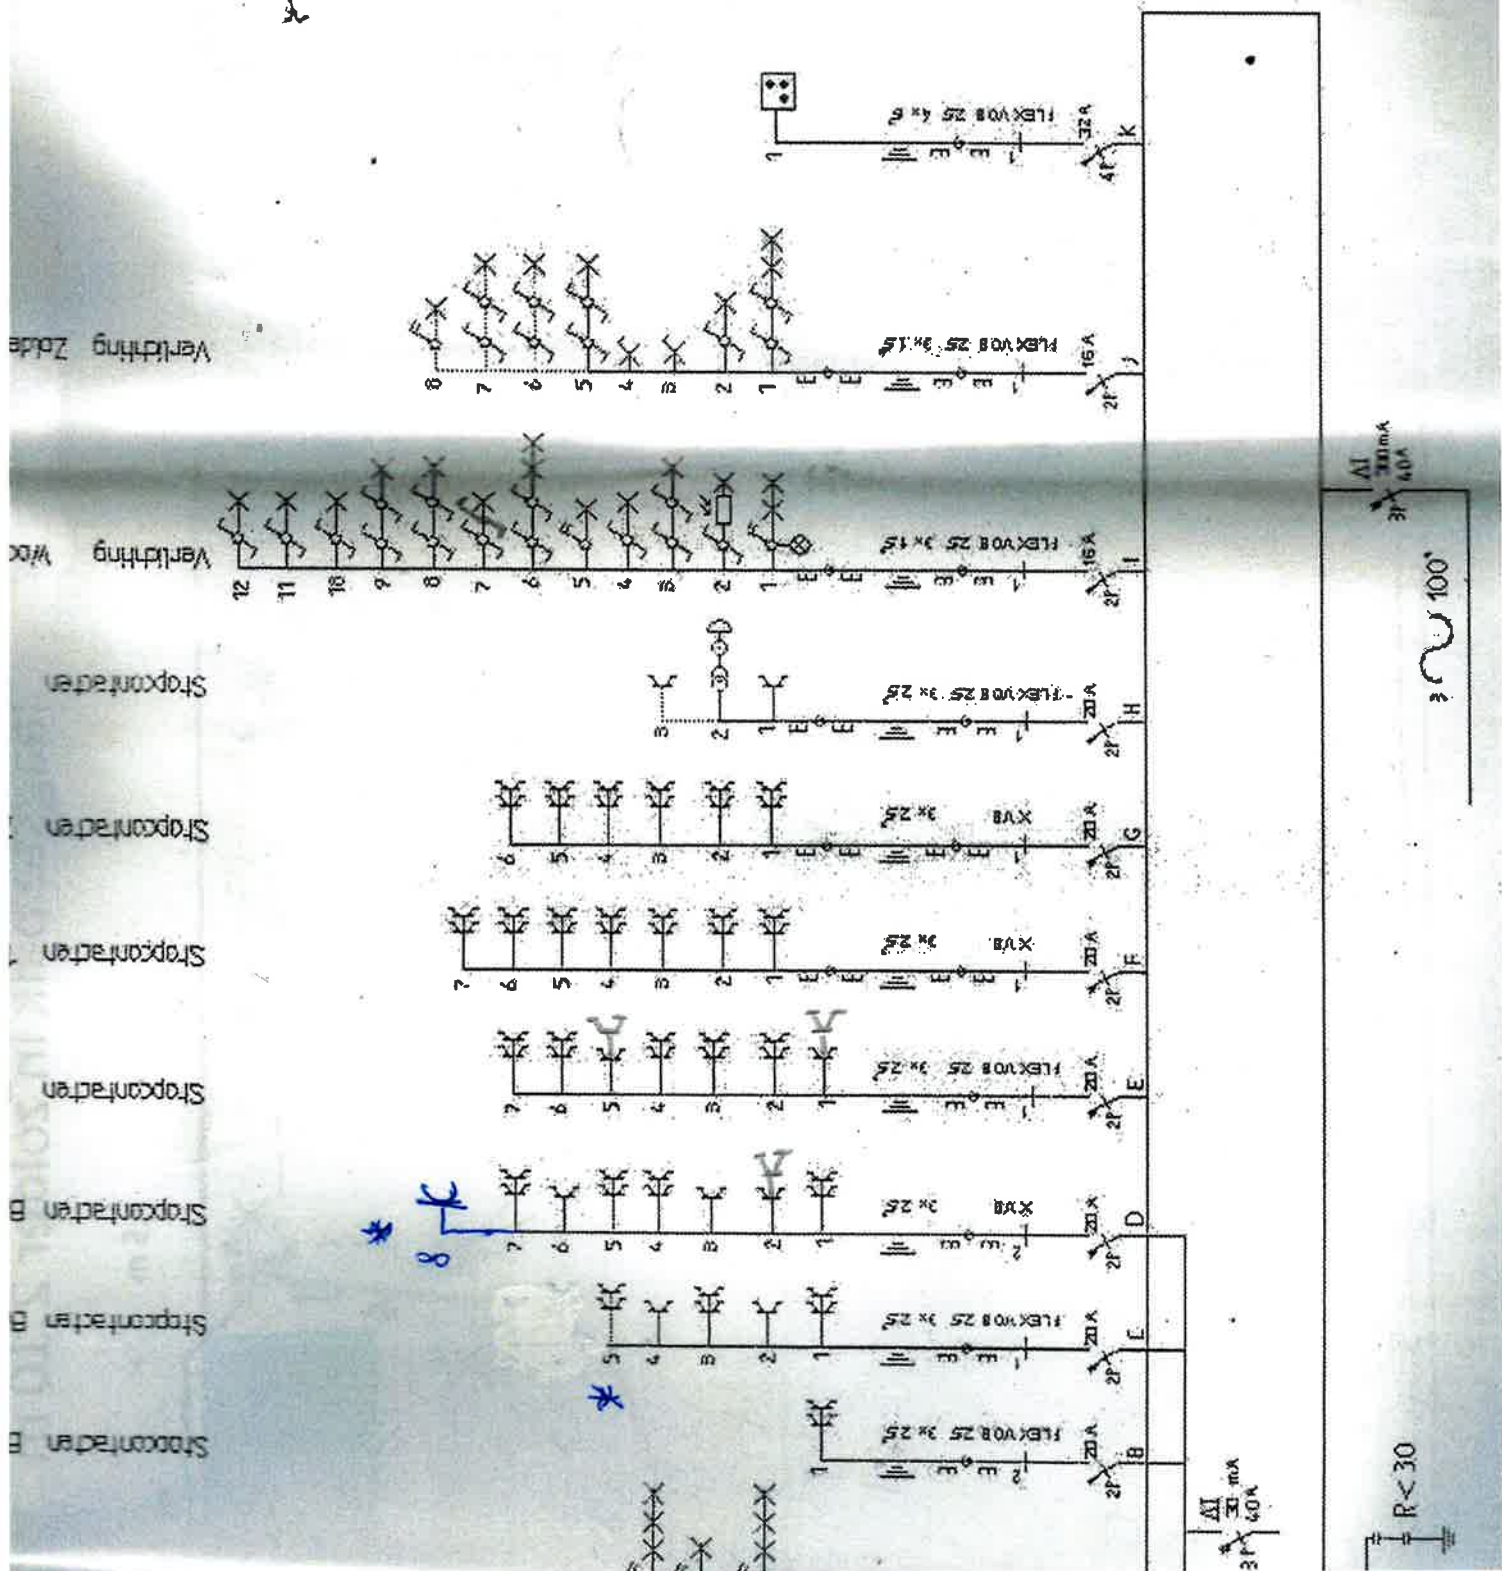

kelder

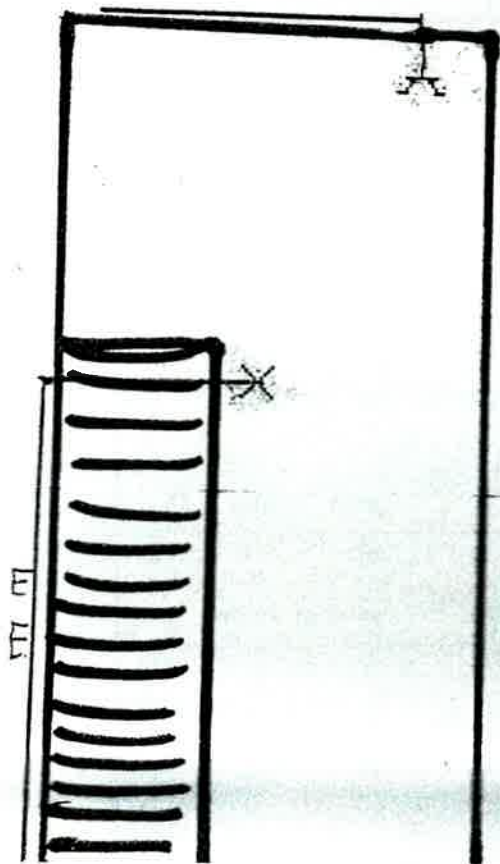

Zolder hoogste punt 3,8:
laagste balk in zolder 2,1

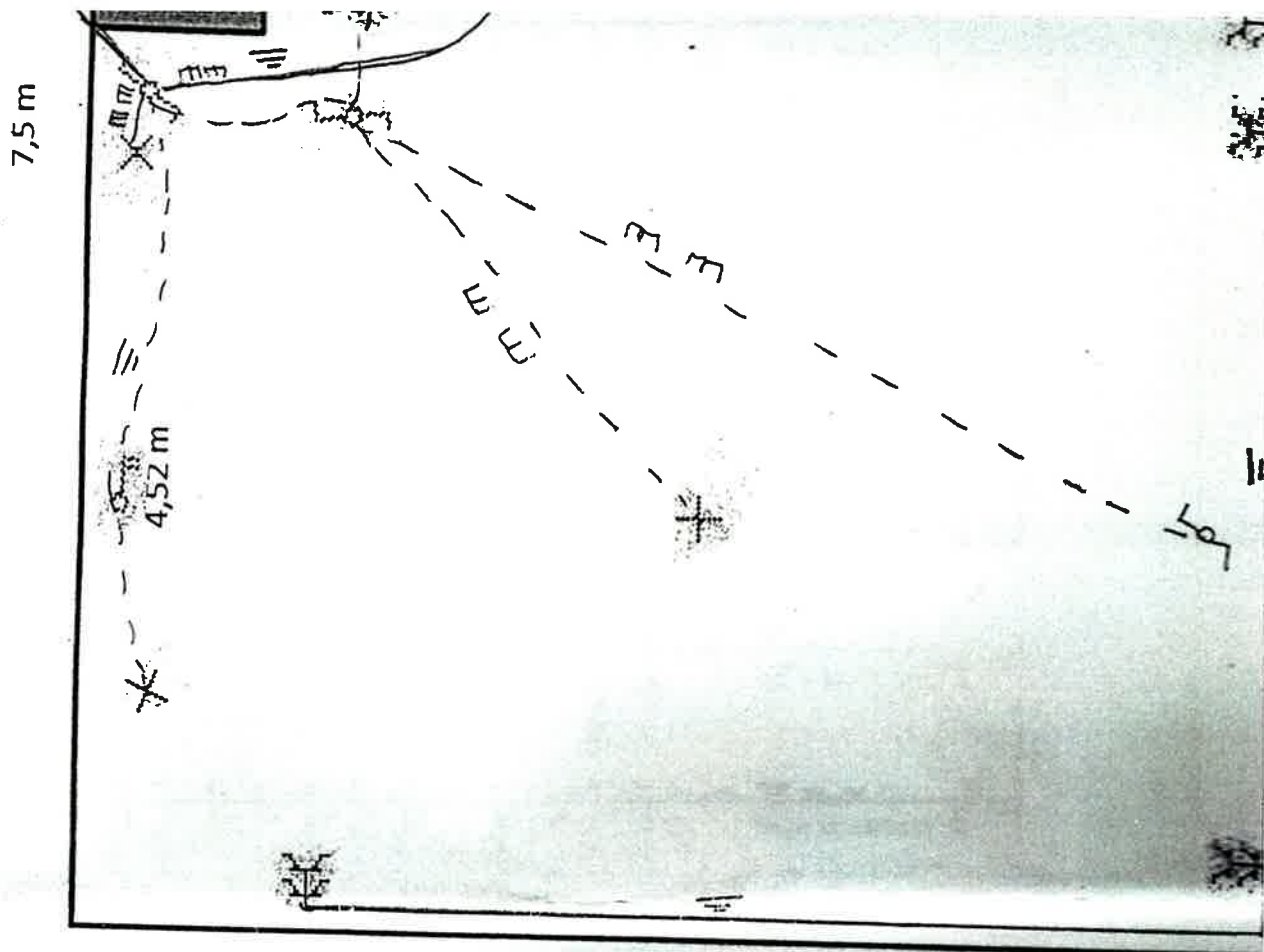

11,20 m

raam:

raam:

460 x 605

1,43 m

op 0,8 m

460 x 1160

trap

885 x 2030


3,7 m

in kist
over heen hius (reels)

8,60 m

Raam: 660
x 1480

Raam:
1255 x 1465

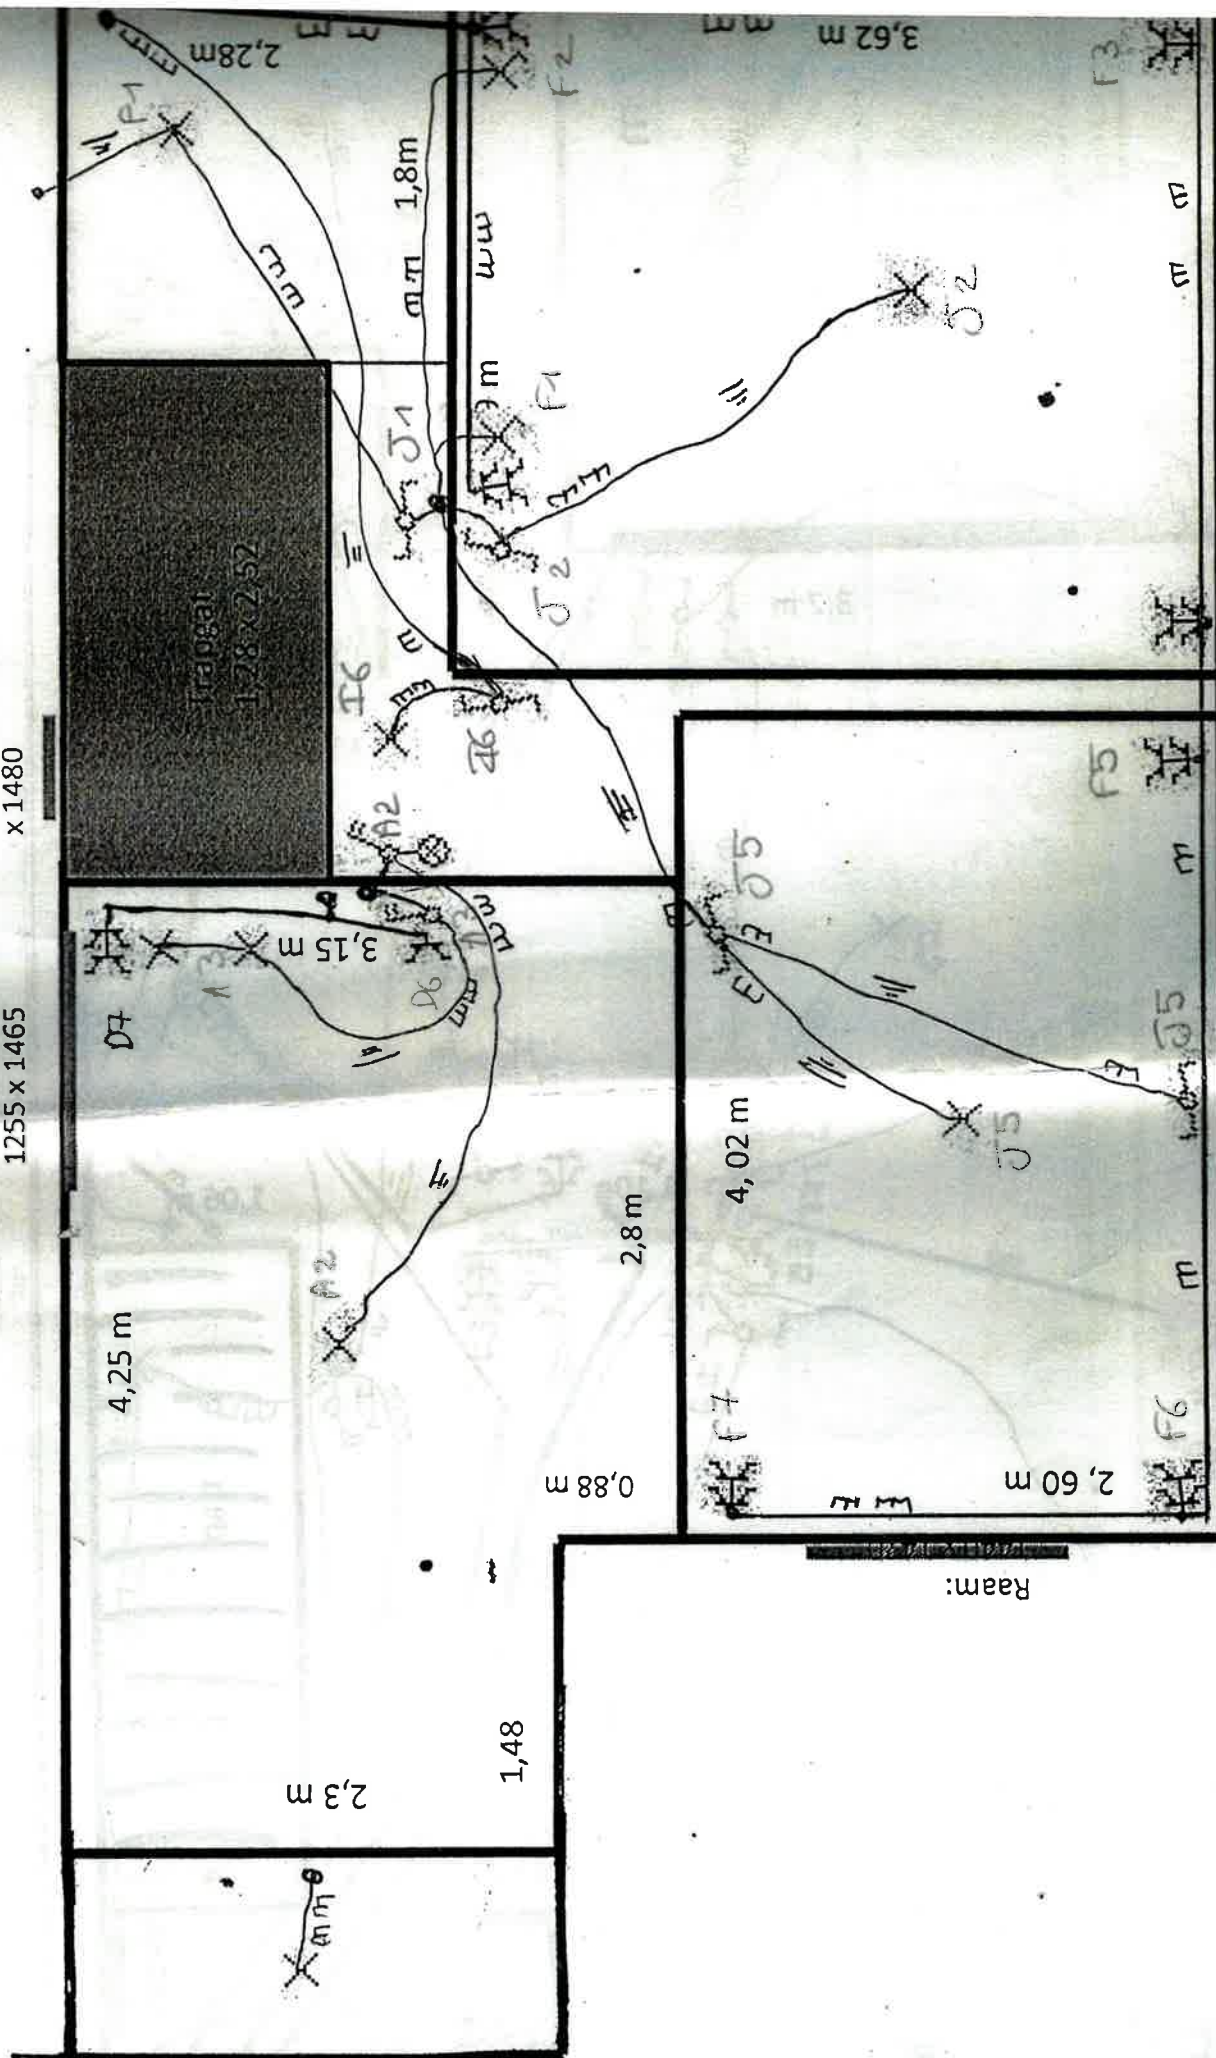

7,50 m



A 0245748

CONTROLEVERSLAG VAN EEN INSTALLATIE WERKEND OP AARDGAS UITGEVOERD IN HET KADER VAN HET OPENEN VAN EEN GASMETER

Naam Installateur : SRBA DE SMET - TIEBENSCHOUT**Adres :**M968578887 32
9130 WATZ-LEEN**Controleorganisme :** VING 0735**Inspecteur :** WOLLEKAMP K201**Referentie :**181051-203 CH. K. 7 M.B.
35060270**Tel :**0472 / 646873**Gecontroleerde installatie :** **Adres :**Tindwylk cad VERHAEGH 39
9320 DE EBBELBOKE**Datum van de controle:** 23.11.2011**De bewoner is:** ☒ eigenaar ☐ huurder

Het "Getuigschrift af te leveren aan de aardgasdistributienetbeheerder (DNB) voor het openen van de gasmeter overeenkomstig het Koninklijk besluit van 28 juni 1971": ☒ is aanwezig ☐ is niet aanwezig

Karakteristieken van de installatie :

Meter : Klasse Q_{max} : 6 m³/h Fabrikant : ITAL Nr : 2011/24777643 Index : 0,152**Bedrijfsdruk van de binneninstallatie :** mbar

Verbruikstoestellen:

Type

Merk

Nominaal vermogen

Aantal :

11K676L C3386M6HA24,1 kW2SERIE 14443022716603...............

Besluit :

De nieuwe installatie:

☒ is conform de betrokken voorschriften⁽¹⁾ die momenteel van toepassing zijn en **is technisch veilig**.
de dichtheidsproef voldoet.

Het nieuw gedeelte van de installatie:

☐ is conform de betrokken voorschriften⁽¹⁾ die momenteel van toepassing zijn en **is technisch veilig**.
de dichtheidsproef voldoet.

De bestaande installatie:

☐ is conform de betrokken voorschriften⁽¹⁾ die van toepassing waren bij de inbedrijfstelling van de betrokken installatie en **is technisch veilig**.
de dichtheidsproef voldoet.


(1) De betrokken voorschriften zijn onder andere de normen NBN D51-003, NBN D51-004, NBN B61-001 en NBN B61-002.
Deze normen hebben zowel betrekking op de leidingen als op de toestelgebonden eisen, zoals de toevoer van verse verbrandingslucht en de afvoer van de verbrandingsproducten.

Datum: 23.11.2011**Handtekening inspecteur controleorganisme**

Gezien Eandis
Peter Phanyns

003B	V10
Berging	18 °C
ti	Buislengte 45 m
tegels	
Rol: 3 (120m)	

002D	V10
Keuken	20 °C
ti	Buislengte 71 m
tegels	
Rol: 3 (120m)	

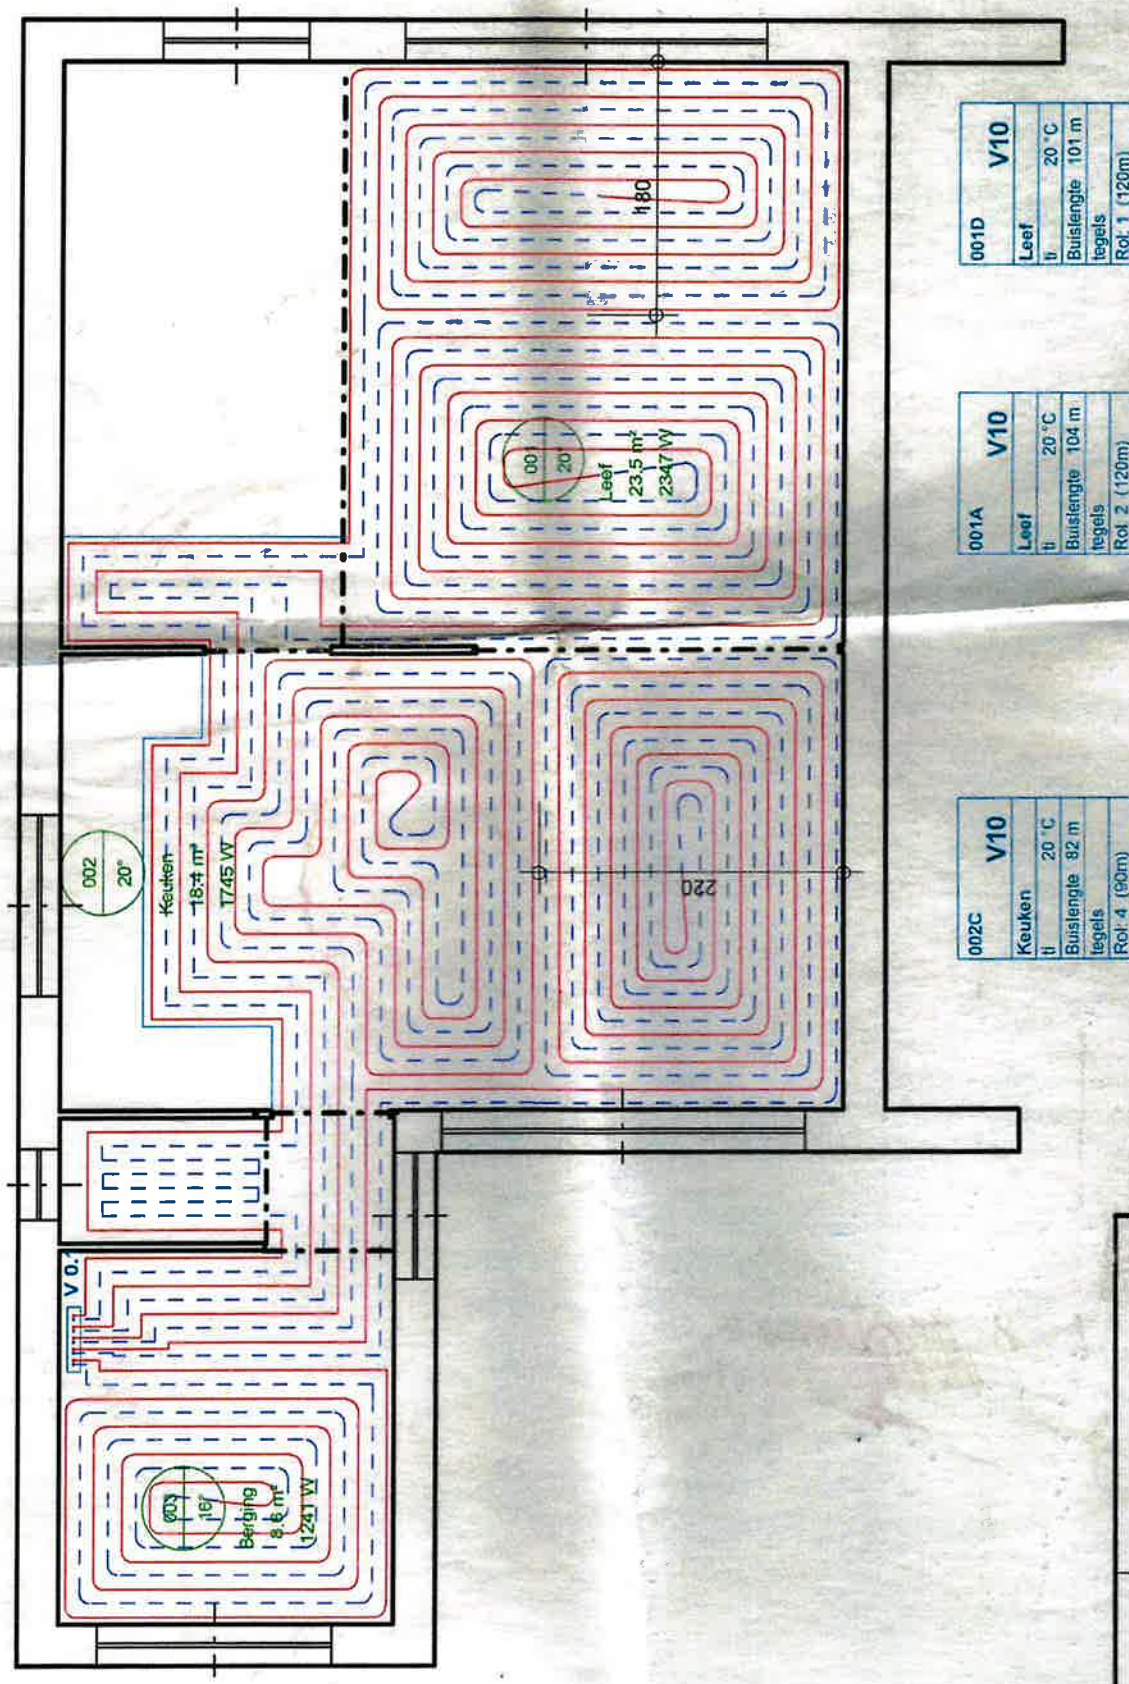

002C	V10
Keuken	20 °C
ti	Buislengte 82 m
tegels	
Rol: 4 (90m)	

001A	V10
Leef	20 °C
ti	Buislengte 104 m
tegels	
Rol: 2 (120m)	

001D	V10
Leef	20 °C
ti	Buislengte 101 m
tegels	
Rol: 1 (120m)	