Gefinaliseerd door: Bénédicte Buvens (Signatu
Gefinaliseerd op: 2021-06-29 19:49:55 +02:00
Reden: Ik keur dit document goed

Getekend door: Filip Thienpont (Signature)
Getekend op: 2021-06-29 22:49:37 +02:00
Reden: Ik keur dit document goed

Grondplan

0 5 10 15 20 25m

Schaal : 1/500

voorgestelde rooilijn

Gemeente Merelbeke
2e afdeling
sectie B

Potaardeberg
Dokter Callaertstraat
Ter Mergel
Polderstraat
Zandweg
Cornelius Sneyssenslaan
Keibergweg
Ter Silt
Hundelgemsesteenweg
Poelstraat
Bergbosstraat
Sparrenstraat

Coördinatentabel

(Lambert 72)

Nr.	X (m)	Y (m)
a	106274,57	186768,81
A	106268,17	186788,35
a1	105952,76	186418,01
A1	106074,09	186625,51
A2	106022,33	186813,23
A3	105809,31	186436,97
b	106261,96	186742,34
B	106259,67	186774,83
b1	105942,73	186411,44
B1	106071,61	186634,08
B2	106044,41	186733,69
B3	105808,80	186435,87
c	106256,05	186729,76
C	106263,37	186772,50
c1	105935,10	186402,19
C1	106069,52	186642,76
C2	106050,28	186709,93
C3	105792,27	186443,60
d	106254,54	186726,45
D	106243,66	186729,79
d1	105916,95	186371,89
D1	106068,79	186646,18
D2	106052,07	186700,30
D3	105789,58	186438,79
e	106241,78	186698,83
E	106243,44	186729,90
e1	105913,29	186364,43
E1	106071,73	186647,10
E2	106052,68	186700,36
E3	105885,93	186392,67
f	106234,11	186682,20
F	106242,80	186727,22
F1	106068,50	186657,09
f1	105910,91	186356,47
F2	106056,08	186667,43
F3	105887,83	186390,76
g	106222,72	186656,65
G	106237,03	186715,03
G1	106068,07	186664,67
g1	105895,61	186283,66
G2	106057,20	186658,43
G3	105888,09	186388,09
h	106221,81	186657,07
H	106233,66	186708,07
H1	106065,47	186688,41
h1	105896,02	186279,04
H2	106058,68	186649,48
H3	105883,97	186371,67
i	106215,18	186667,87
I	106205,81	186622,79
I1	106063,15	186719,63
i1	105898,91	186275,42
I2	106060,69	186638,76
i3	105880,74	186367,71
j	106189,27	186602,41
J	106211,87	186660,71
J1	106055,94	186734,90
J2	106062,39	186631,40
J3	105875,63	186367,69
K	106200,02	186635,80
k	106174,00	186583,98
K1	106051,34	186752,30
k1	105912,05	186265,28
K2	106068,06	186613,81
K3	105875,84	186356,56
L	106197,57	186630,84
l	106168,23	186576,50
L1	106047,99	186764,84
l1	105915,90	186261,78
L2	106075,44	186598,69
L3	105892,73	186348,72
M	106189,05	186619,76
m	106137,00	186538,83
M1	106038,58	186800,47
m1	105924,06	186254,25
M2	106074,34	186597,79
M3	105896,52	186345,04
n	106136,66	186537,28
N	106168,67	186594,16
N1	106035,33	186812,03
n1	105928,74	186249,83
N2	106096,68	186569,32
N3	105897,19	186339,82
O	106138,46	186557,01
o	106137,00	186535,81
O1	106031,94	186823,67
o1	105938,05	186240,58
O2	106122,81	186536,79
O3	105886,76	186290,16
P	106133,82	186553,27
p	106170,84	186500,01
P1	106028,73	186835,23
p1	105940,55	186239,19
P2	106069,46	186485,74
P3	105884,07	186286,70
q	106165,31	186492,11
Q	106128,78	186549,40
Q1	106007,65	186912,85
q1	105943,41	186239,40
Q2	106055,75	186477,15
Q3	105879,68	186286,70
r	106161,71	186496,27
R	106127,29	186549,00
R1	106007,06	186915,43
R2	106047,58	186472,44
R3	105874,07	186276,08
s	106131,17	186528,45
S	106125,96	186549,79
S1	105991,90	186924,12
S2	105978,80	186440,27
S3	105886,15	186269,46
t	106110,43	186509,09
T	106112,36	186568,14
T1	105995,56	186917,77
T2	105960,12	186431,93
T3	105897,54	186261,71
u	106081,42	186481,63
U	106106,45	186576,23
U1	105997,42	186910,68
U2	105951,41	186427,63
U3	105902,76	186257,79
v	106080,91	186482,17
V	106093,45	186592,37
V1	105998,47	186902,15
V2	105912,45	186409,79
V3	105906,91	186254,43
w	106067,82	186472,17
W	106091,87	186591,09
W1	106002,57	186886,88
W2	105878,44	186409,30
W3	105914,69	186247,60
x	106091,36	186591,74
x	106053,49	186464,05
X1	106004,22	186887,32
X2	105868,28	186411,36
X3	105931,75	186230,56
Y	106082,45	186605,19
y	106044,31	186459,66
Y1	106007,28	186876,04
Y2	105821,08	186433,98
Y3	105934,52	186218,22
z	105991,79	186435,88
Z	106075,91	186619,94
Z1	106005,60	186875,08
Z2	105819,81	186431,76

Matentabel

(afgerond op cm)

A–B	15,97
a–b	29,32
a1–b1	12,03
A1–B1	8,92
A2–B2	82,55
A2–Z1	64,55
A3–B3	1,21
A3–Z2	11,72
B–C	4,37
b–c	13,90
b1–c1	12,03
B1–C1	8,92
B2–C2	24,48
B3–C3	18,24
C–D	47,03
c–d	3,65
c1–d1	35,33
C1–D1	3,51
C2–D2	9,80
C3–D3	5,51
d–e	30,42
D–E	0,25
D1–E1	3,08
d1–e1	8,31
D2–E2	0,61
D3–E3	106,83
e–f	18,31
E–F	2,76
E1–F1	10,49
e1–f1	8,31
E2–F2	33,10
E3–F3	2,74
F–G	13,49
f–g	27,97
f1–g1	74,41
F1–G1	7,59
F2–G2	9,07
G–H	7,74
g–h	1,00
g1–h1	4,70
G1–H1	23,88
G2–H2	9,07
G3–F3	2,74
G3–H3	16,93
h–i	37,83
H–I	44,24
h1–i1	4,70
H1–I1	31,31
I–J	7,89
i–j	26,24
I1–k1	16,60
I2–H2	10,91
I2–J2	7,55
I3–H3	5,28
I3–K3	5,28
J–K	23,93
J–K	27,58
J1–K1	18,00
J2–K2	18,48
K–L	5,53
k–l	9,45
K1–L1	12,98
k1–l1	5,20
K2–L2	16,82
K3–L3	18,63
L–M	13,98
l–m	48,93
L1–M1	36,85
l1–m1	11,10
L2–M2	1,42
L3–M3	5,37
M–N	32,72
m–n	1,59
M1–N1	12,00
m1–n1	6,44
M2–N2	36,18
M3–N3	5,37
N–O	47,88
n–o	1,52
n1–o1	13,12
N1–O1	12,13
N2–O2	41,73
N3–O3	50,74
o1–P	5,95
o1–p	49,32
o1–p1	2,90
O1–P1	12,00
O2–P2	74,56
O3–P3	4,54
P–Q	6,36
p1–q1	2,90
P1–Q1	80,44
P2–Q2	15,35
P3–Q3	4,54
q–r	5,50
Q–R	1,59
Q1–R1	2,64
Q2–R2	9,43
r–s	44,37
R–S	1,59
R2–S2	75,93
R3–S3	13,78
s–t	28,37
S–T	27,84
S1–T1	7,35
S2–T2	20,46
S3–T3	13,78
T–U	10,02
t–u	39,95
T1–V1	7,35
T3–U3	6,53
u–v	0,74
U–V	20,72
U1–V1	8,59
U2–V2	42,84
U3–V3	5,34
V–W	2,04
v–w	16,49
V1–W1	15,82
V2–W2	34,02
V3–W3	10,35
W–X	0,82
w–x	16,49
W1–X1	1,71
W2–X2	10,37
W3–X3	24,12
x–y	10,17
X–Y	16,15
X1–Y1	11,69
X2–Y2	52,34
X3–Y3	12,64
y–z	57,66
Y–Z	16,15
Y1–Z1	1,74
Y2–Z2	2,55
z–a1	42,92
Z–A1	5,86

Situatieplan

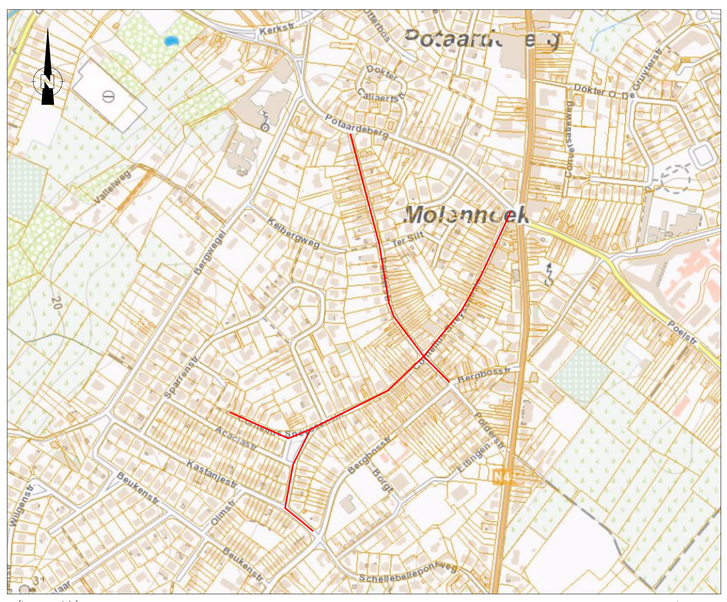

(bron : cadgis)

Schaal : 1/5.000

Nr.	Datum	Historiek
1	12/04/2021	Rooilijnplan
2		
3		

PROVINCIE : OOST-VLAANDEREN

Gemeente : MERELBEKE

PROJECTNUMMER	Dossiernummer: 98201803

Projectnaam:

WEGENIS- EN RIOLERINGSWERKEN LANGSHEEN DE POLDERSTRAAT EN C. SNEYSSENSLAAN

Nummer: **98201803/A/1-2**
Naam: **ROOILIJNPLAN**

Datum: 12/04/2021
Schaal: verschillende
Opgemaakt: BB

GOEGEBEUR STUDIEBURO
scire est mensurare

Herbakkersplein 5, 9900 Eeklo – T +32 (0)9 377 13 93
Valleistraat 75, 9402 Meerbeke – T +32 (0)54 32 04 70

ing. D. Goegebeur
LAN 040996
Bestuurder

Gezien en goedgekeurd door het College van Burgemeester en Schepenen van Merelbeke in zitting van:

In opdracht

De Algemeen Directeur — De Burgemeester

Gezien en goedgekeurd door de gemeenteraad van Merelbeke in zitting van:

In opdracht

De Algemeen Directeur — De Burgemeester