


▼ Rez-de-chaussée

SURFACE TOTALE : 37.82 m² • SURFACE HABITABLE : 37.82 m² • PIÈCES : 6

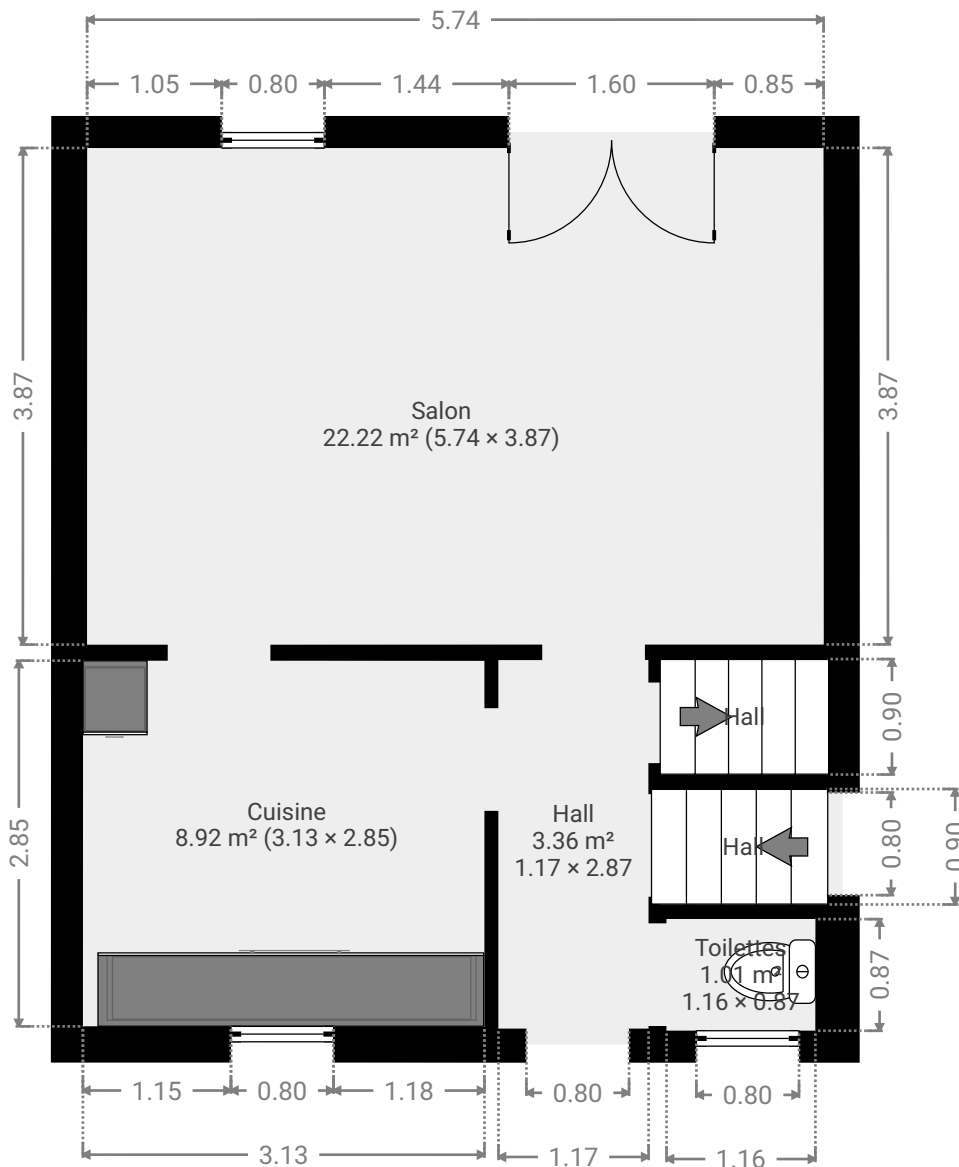


CE PLAN EST FOURNI EN L'ÉTAT SANS GARANTIE D'AUCUNE SORTE. Notavisit N'ACCORDE AUCUNE GARANTIE, Y COMPRIS, SANS S'Y LIMITER, DES GARANTIES QUANT À LA QUALITÉ ET À LA PRÉCISION DES DIMENSIONS.

0.0 0.5 1.0 1.5 2.0 2.5m
1:59


Page 1/4

▼ 1er étage

SURFACE TOTALE : 41.68 m² • SURFACE HABITABLE : 41.68 m² • PIÈCES : 6

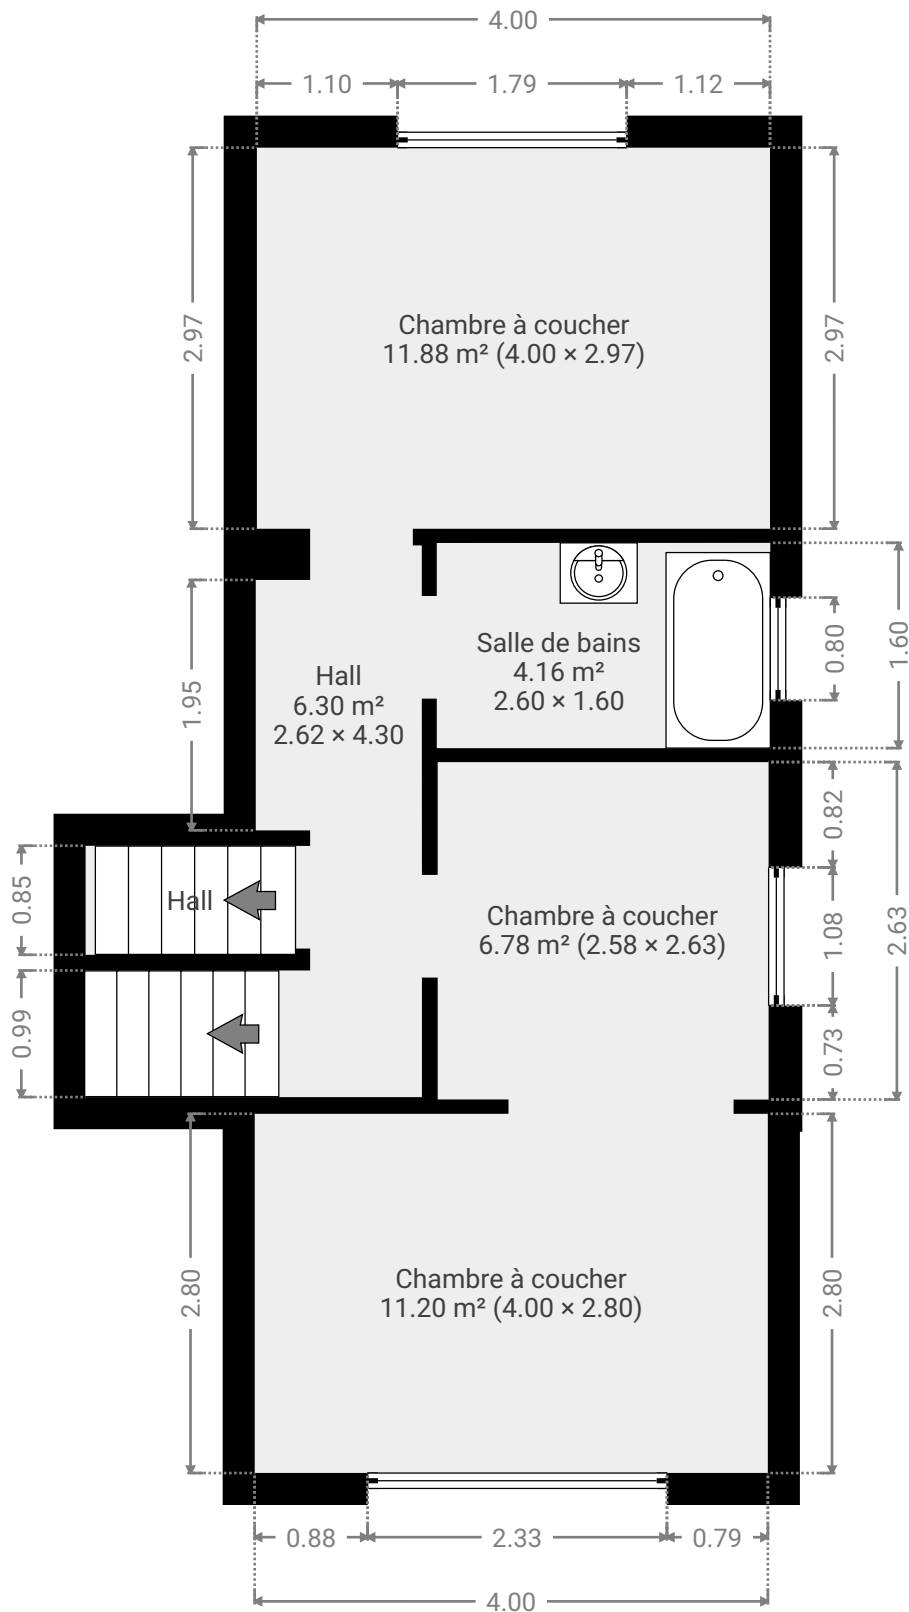


CE PLAN EST FOURNI EN L'ÉTAT SANS GARANTIE D'AUCUNE SORTIE. Notavisit N'ACCORDE AUCUNE GARANTIE, Y COMPRIS, SANS S'Y LIMITER, DES GARANTIES QUANT À LA QUALITÉ ET À LA PRÉCISION DES DIMENSIONS.

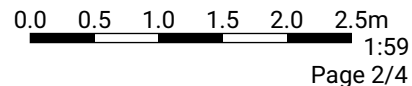


▼ 2e étage

SURFACE TOTALE : 19.93 m² • SURFACE HABITABLE : 9.96 m² • PIÈCES : 1

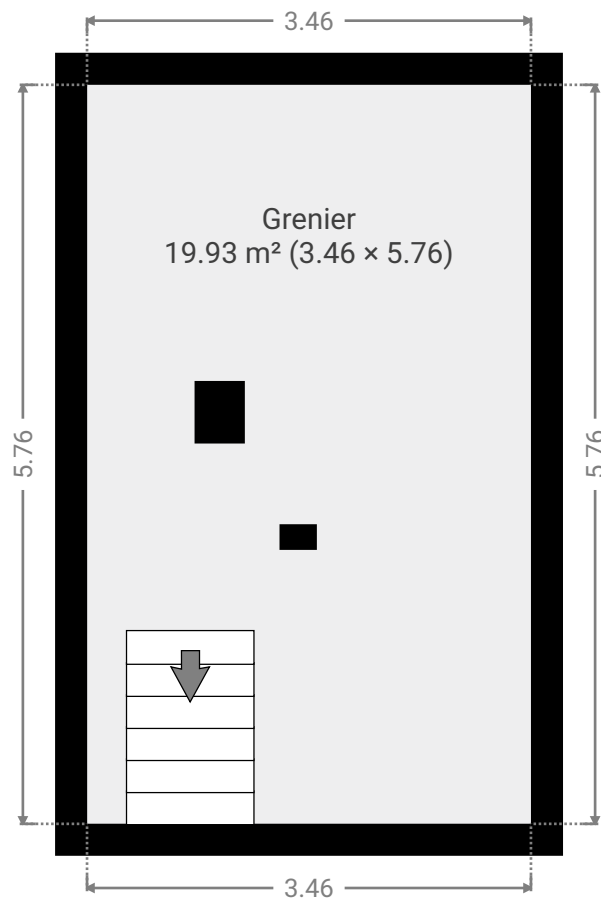

▼ Sous-sol

SURFACE TOTALE : 41.36 m² • SURFACE HABITABLE : 0.00 m² • PIÈCES : 2

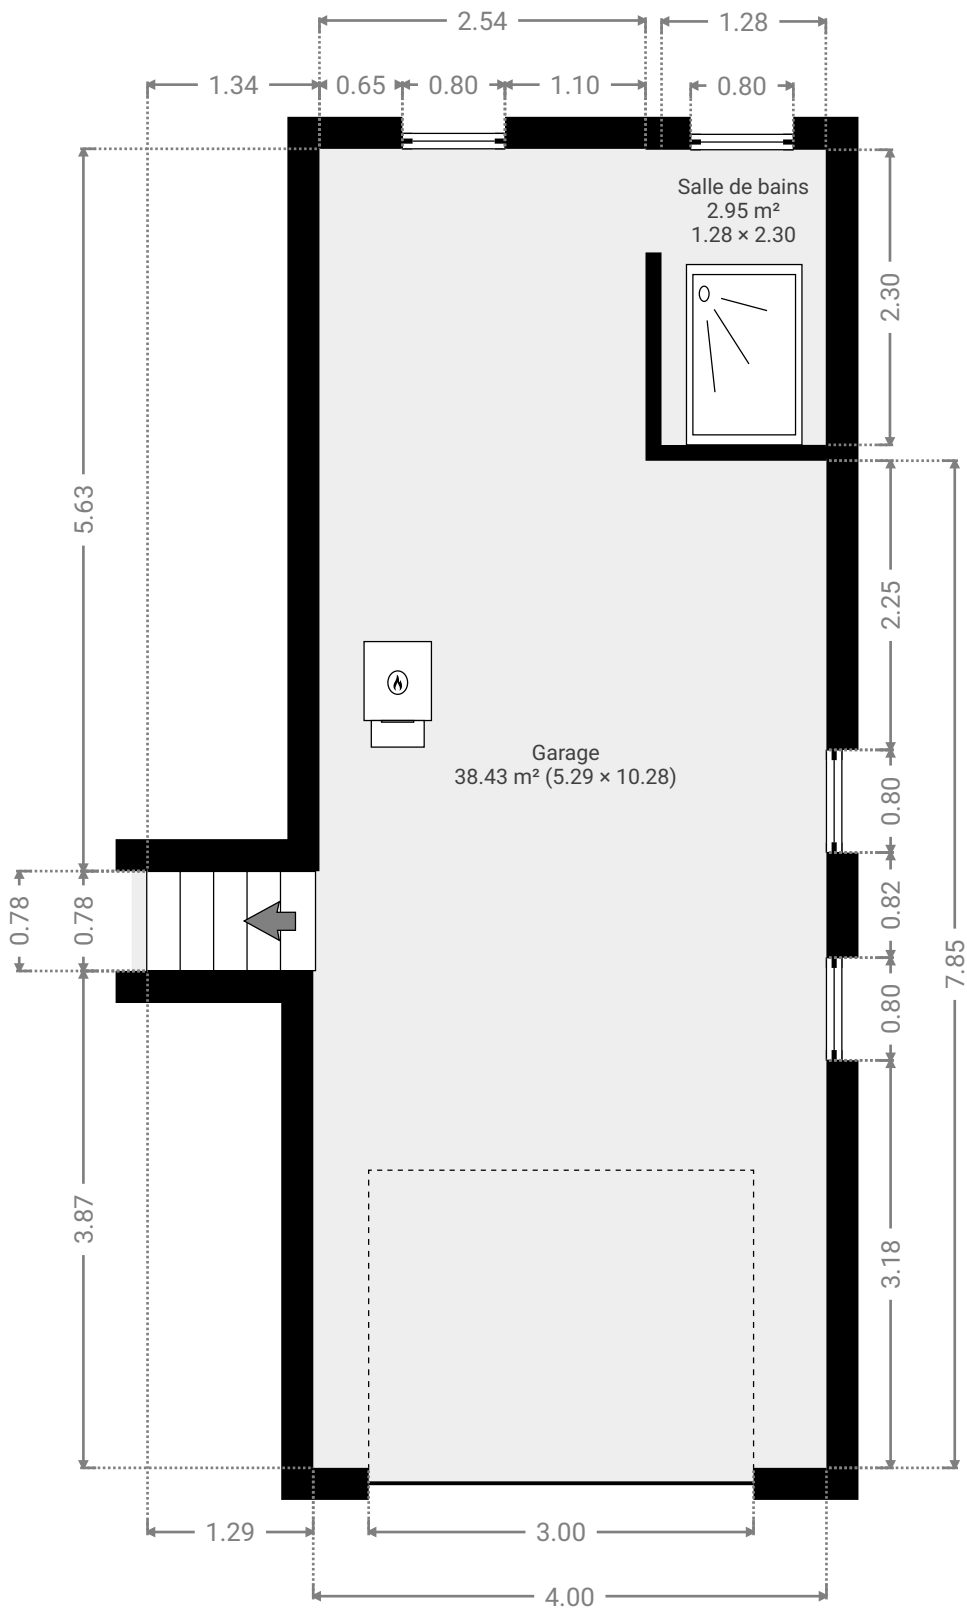

CE PLAN EST FOURNI EN LETAT SANS GARANTIE D'AUCUNE SORTE. Notavisit N'ACCORDE AUCUNE GARANTIE, Y COMPRIS, SANS S'Y LIMITER, DES GARANTIES QUANT À LA QUALITE ET À LA PRÉCISION DES DIMENSIONS.

0.0 0.5 1.0 1.5 2.0 2.5m

1:59

Page 4/4