

25/  
Has 25


# STAD HASSELT

sectie F.

## VERKAVINGSPLAN van gronden gelegen aan de Runxsteenweg

SCHAAL: 1/500.

R U N X T E R S T F F N W F G

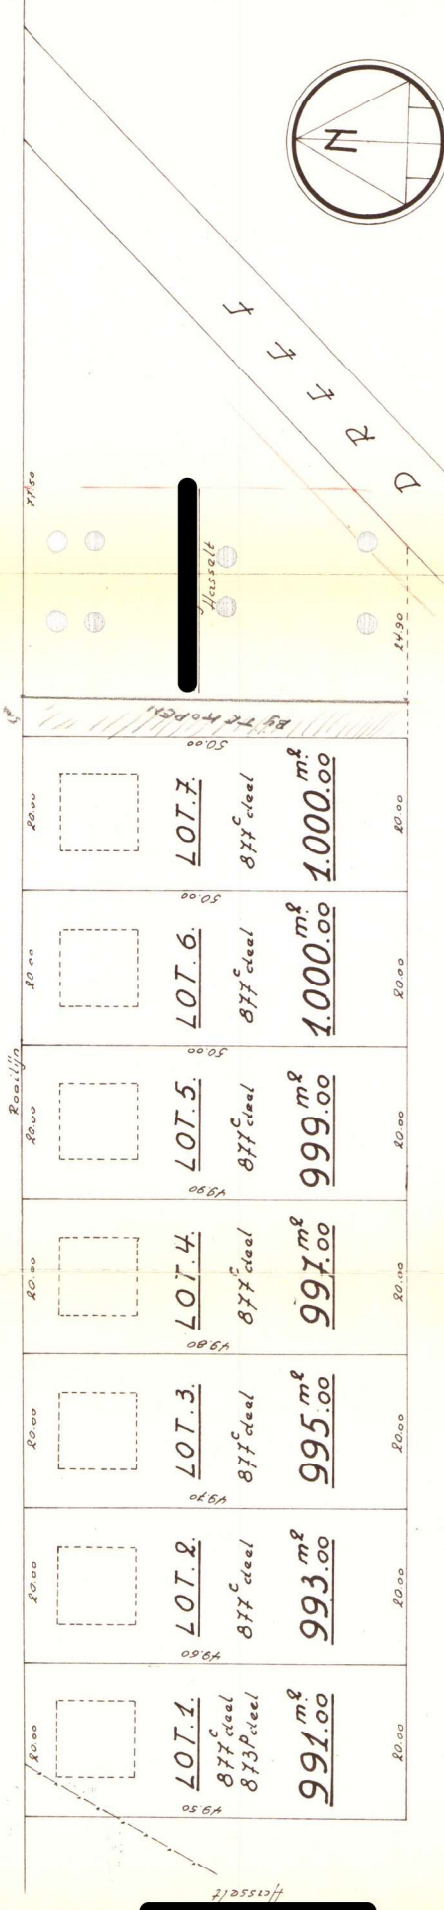

FRYNS Julius Albert  
Hasselt

### STEDENBOUWKUNDIGE VOORSCHRIFTEN

1. Al deze gronden zijn bestemd voor het oprichten van enkelwoningen
2. Maximum aantal verdiepingen: een
3. De minimum afstand tussen de open zijgevels en de perceelgrenzen bedraagt: 5.00
4. De Bevaillijn ligt op minimum 5.00 achter de Beaillijn
5. Hellende of platte daken zijn toegelaten
6. De minimum breedte der kavels bedraagt 20.00. Nochtens mogen ze een grotere breedte hebben, evenwel altijd met als bestemming: het oprichten van enkelwoningen.

Gemeten en ongemiddeld door ondergetekende

FRYNS Julius Albert

Hasselt, 20 maart 1963

