


VERKAVELINGSPLAN

Goedgekeurde verkavelingsvergunning nr. OMV_2024118793 d.d. 18/10/2024

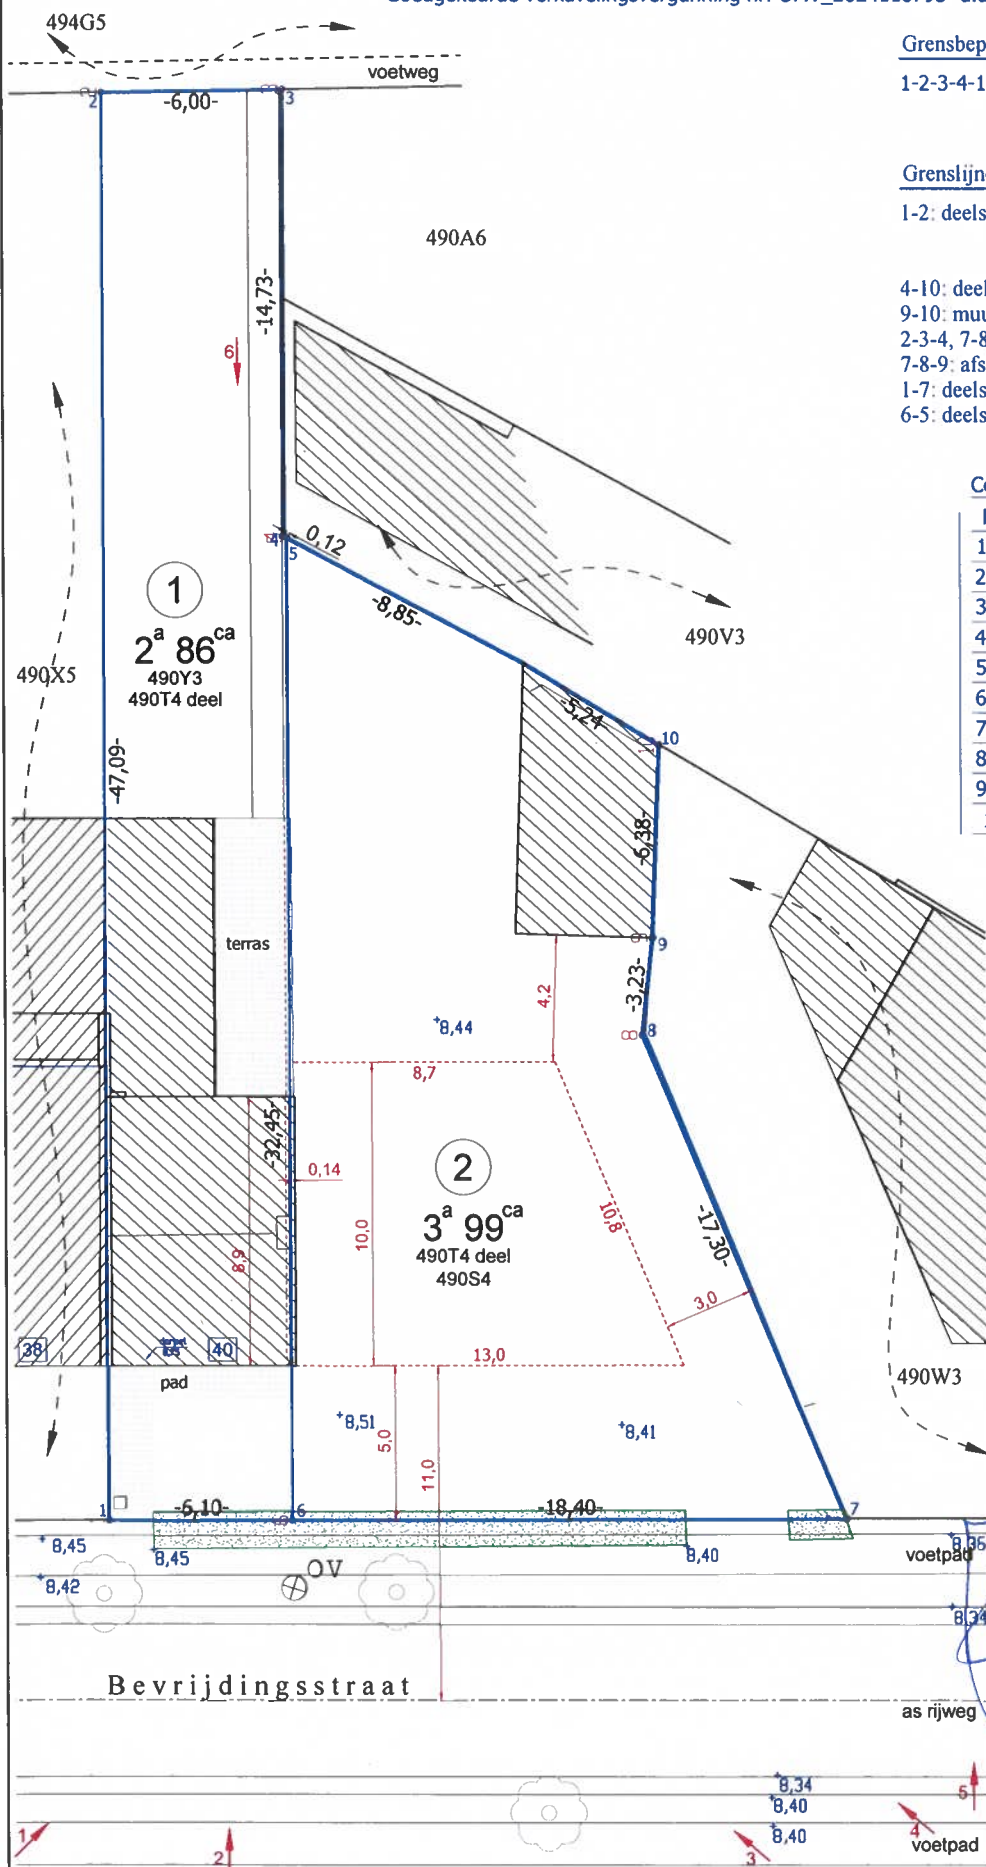

Grensbepaling

1-2-3-4-10-9-8-7-1: grenslijn cfr. verkavelingsplan
landmeter R. De Meyer dd. 13-11-1960

Grenslijnen

- 1-2: deels niet gematerialiseerd,
deels gemene muur op de grenslijn,
deels afsluiting ± op de rooilijn
- 4-10: deels niet gematerialiseerd, deels muur tegen de grenslijn,
9-10: muur tegen de grenslijn
- 2-3-4, 7-8: afsluiting ± op de grenslijn
- 7-8-9: afsluiting tegen de grenslijn
- 1-7: deels haag op de grenslijn, deels niet gematerialiseerd
- 6-5: deels niet gematerialiseerd,
deels wachtgevel op de grenslijn,

Coördinatentabel (lokaal)

Nr	X	Y	
1	247,86	255,97	niet gematerialiseerd
2	247,73	303,06	paal afsluiting
3	253,73	303,17	paal afsluiting
4	253,77	288,44	paal afsluiting
5	253,88	288,38	niet gematerialiseerd
6	253,96	255,99	niet gematerialiseerd
7	272,36	256,04	niet gematerialiseerd
8	265,62	271,97	niet gematerialiseerd
9	265,96	275,18	hoek muur
10	266,19	281,56	hoek muur

LEGENDE

- = perceelsgrenzen
- = lotgrens
- ▨ = bestaande bebouwing
- - - = inplanting nieuw op te richten bebouwing
- 79 = huisnummer
- ⊕ = openbare verlichting
- ⊙ = boom
- = haag
- = asfalt
- = tegels
- *20,00 = hoogtepunt maaiveld
- 1 = foto

Hasselt, 30 augustus 2024

JOCELYN VANNUT
Architect - Landmeter-Expert

Beëdigd door de Rechtbank van Eerste Aanleg te Hasselt
LAN040474 (tableau Federale Raad van landmeter-experten)
Muntelbeekstraat 13 - 3500 Hasselt
Tel. : 011/272293
E-mail : info@landmetervannut.be

Schaal : 1/250

Dit plan werd geregistreerd onder het nr. 71322-10268
in de databank van de afbakeningsplannen van de
Administratie Opmetingen & Waarderingen (Kadaster)