
Appartement sis à 1420 Braine l'Alleud avenue Béatrice de Cusance 46 bte 7

Dossier Technique installation électrique


* Implantation des équipements dans l'appartement	4ème étage	Page 2
*Implanta tion des équipements dans la cave	rez	Page 3
* Schémas unifilaire tableau de distribution puissance		Page 4
* Schémas unifilaire commutation Jour / Nuit (ORES) Boiler & Chauffage		Page 5
* Tableau de distribution implantation des départs & contacteurs		Page 6
* Liste des départs		Page 7

Le délégué de l'organisme agréé	Le responsable de l'établissement du dossier technique	Les propriétaires
Nom : Electro-Test Date : 13/10/26 Signature :	No Date : 19/10/2026 Signature :	Nom : Date : 19/10/2026 Signature :


Implantation des équipements dans l'appartement 4ème étage

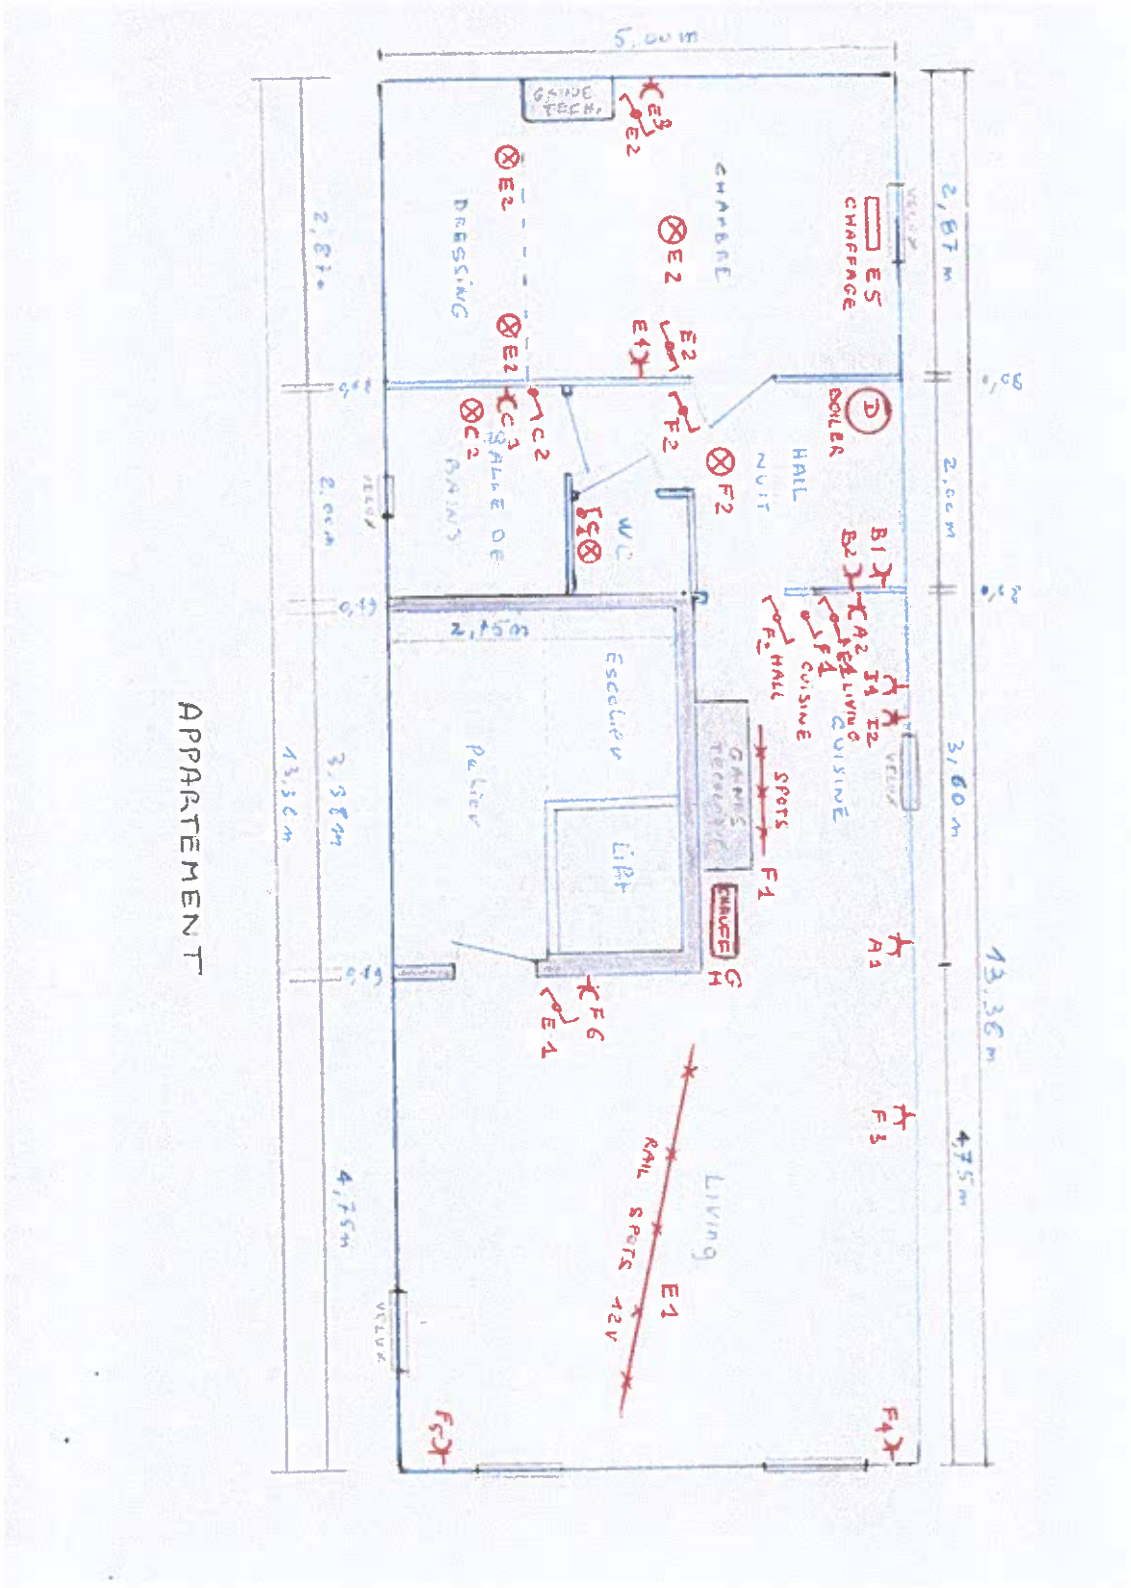

Implantation des équipements dans la cave rez

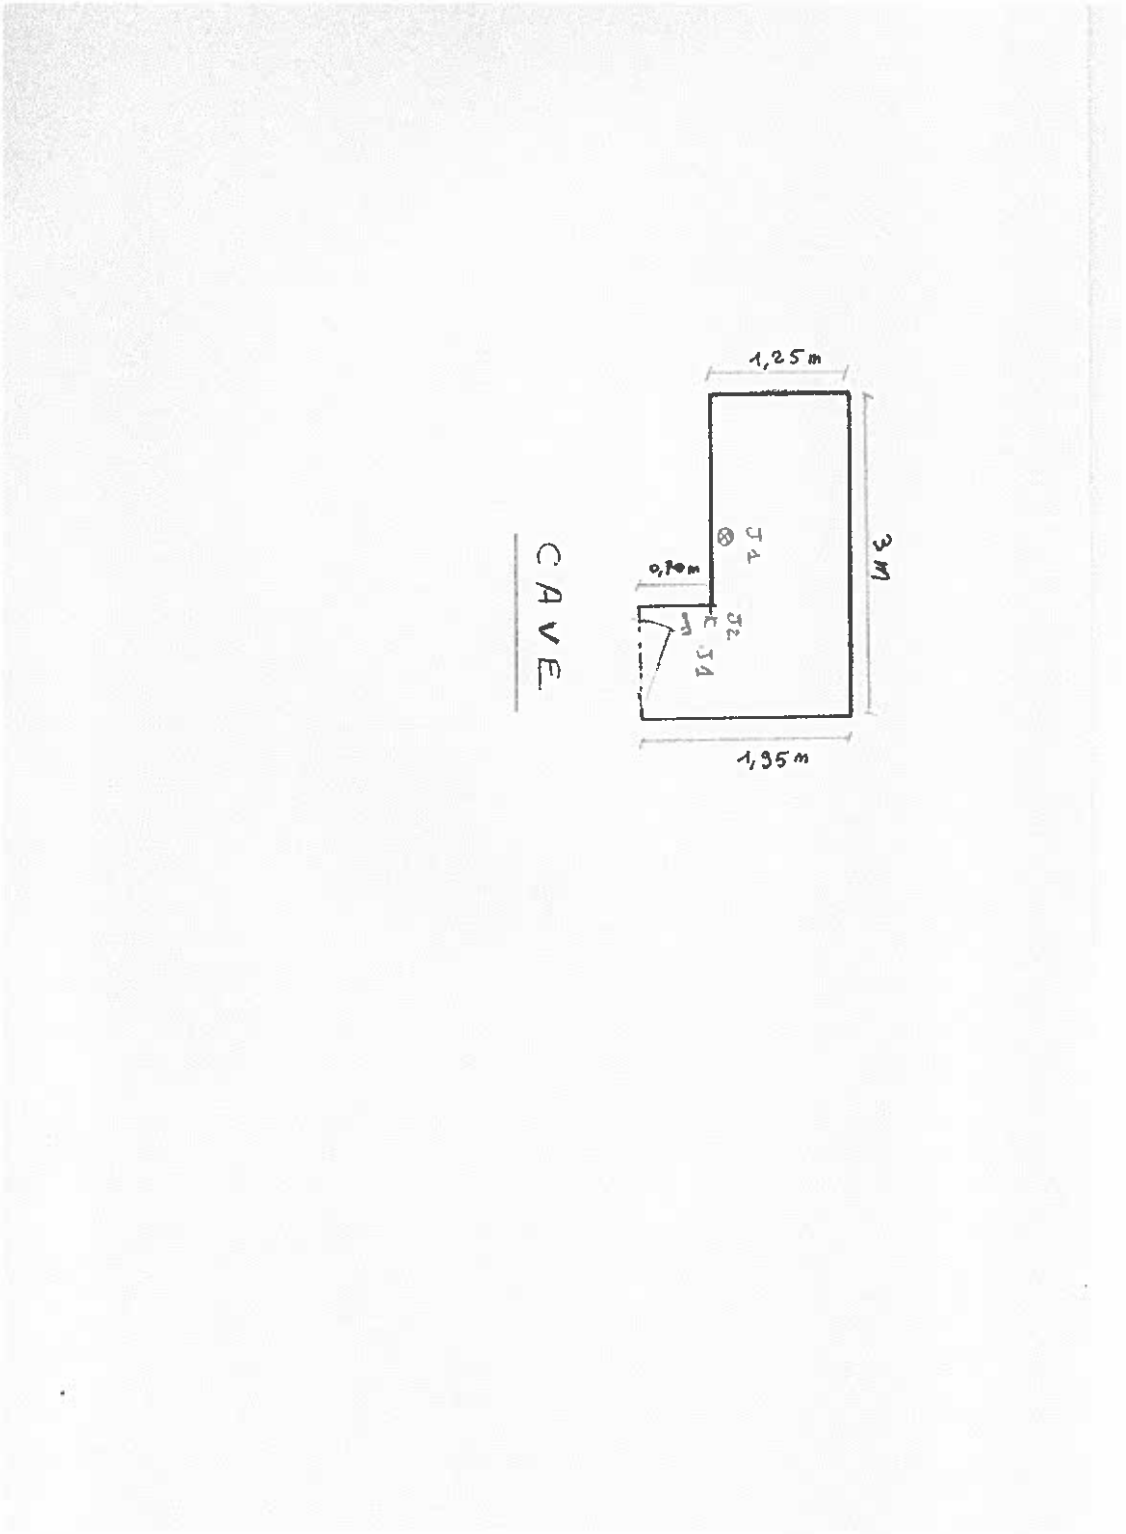

Schémas unifilaire tableau de distribution puissance

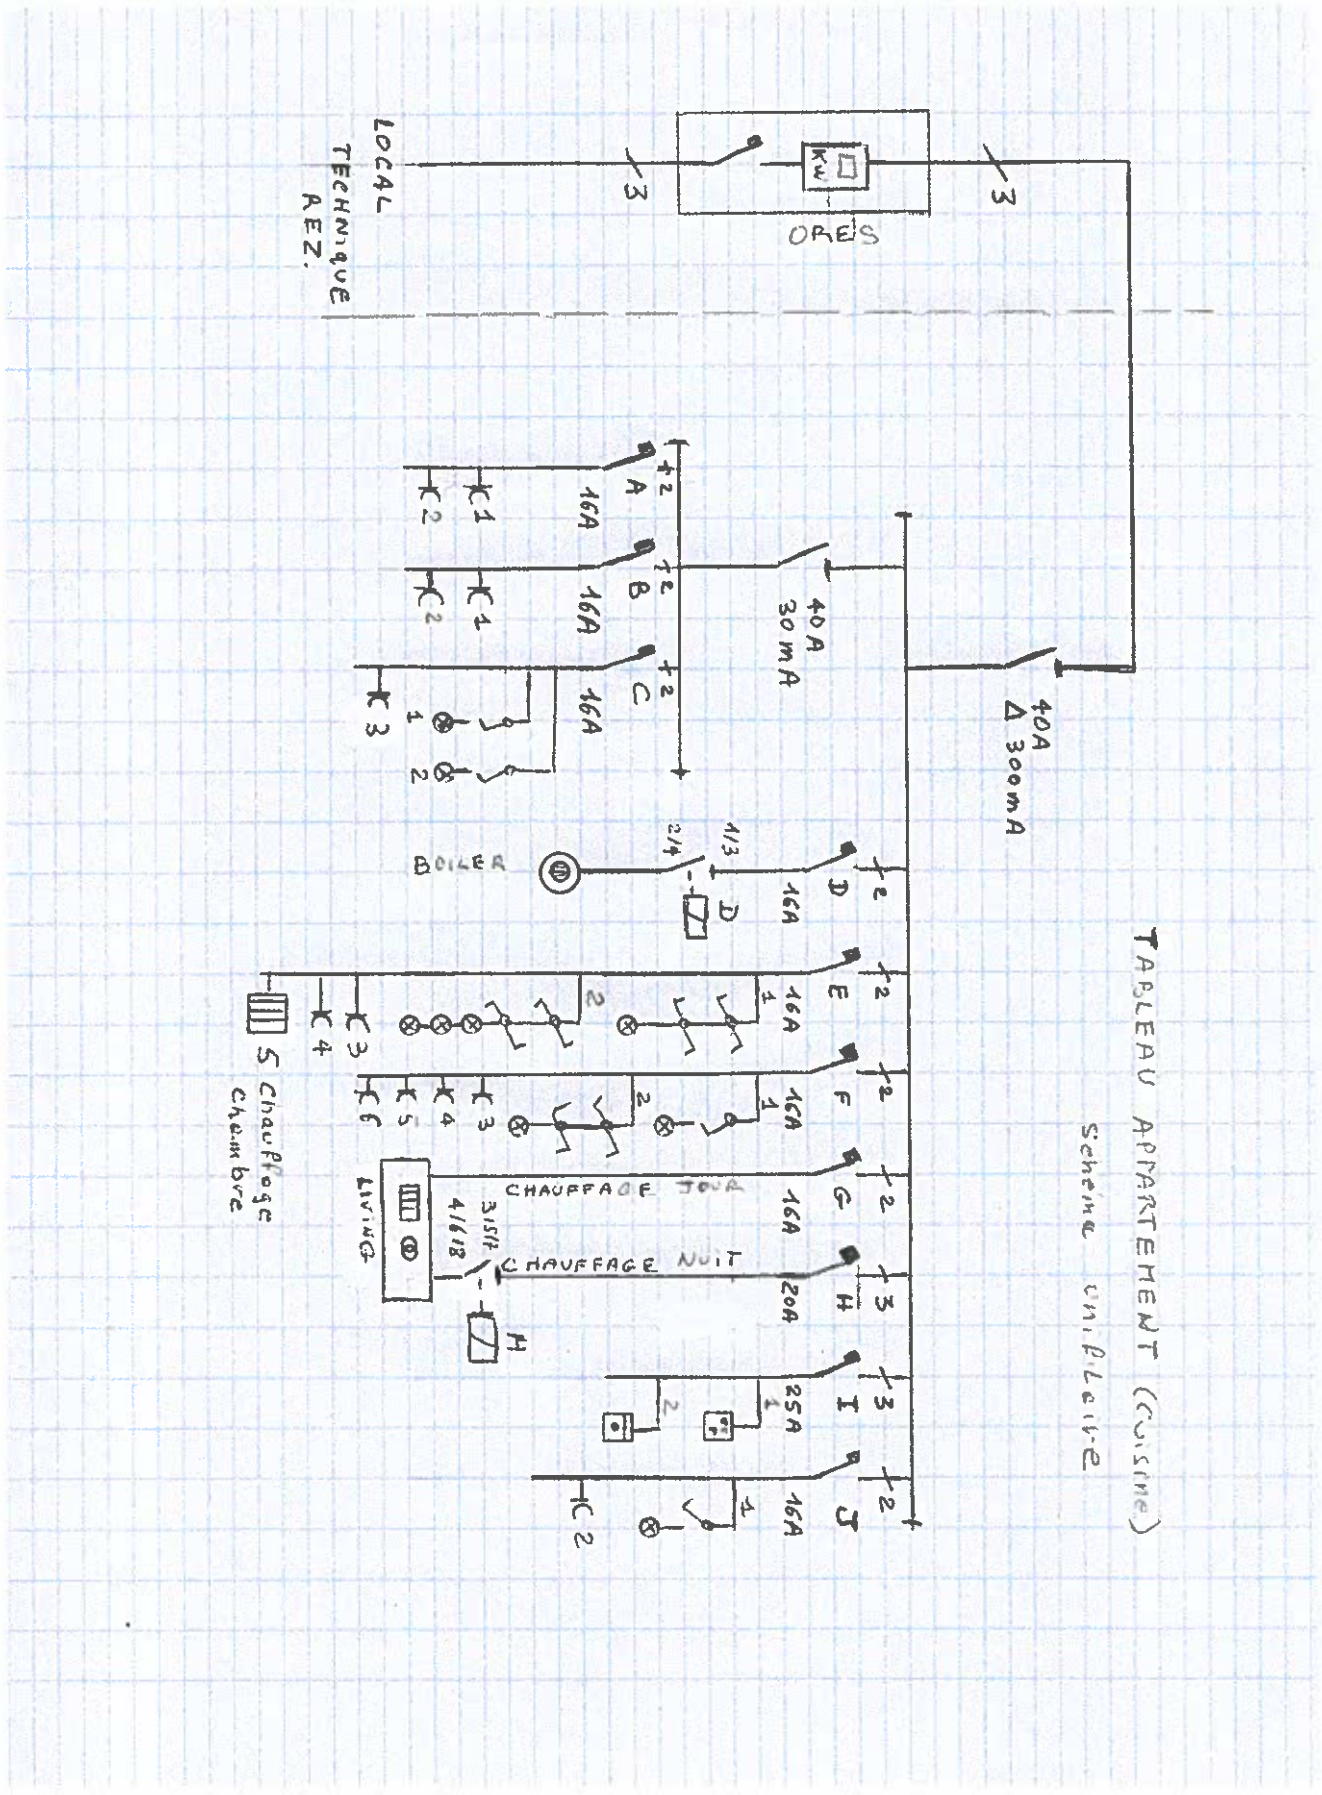

Schémas unifilaire commutation Jour / Nuit (ORES) Boiler & Chauffage


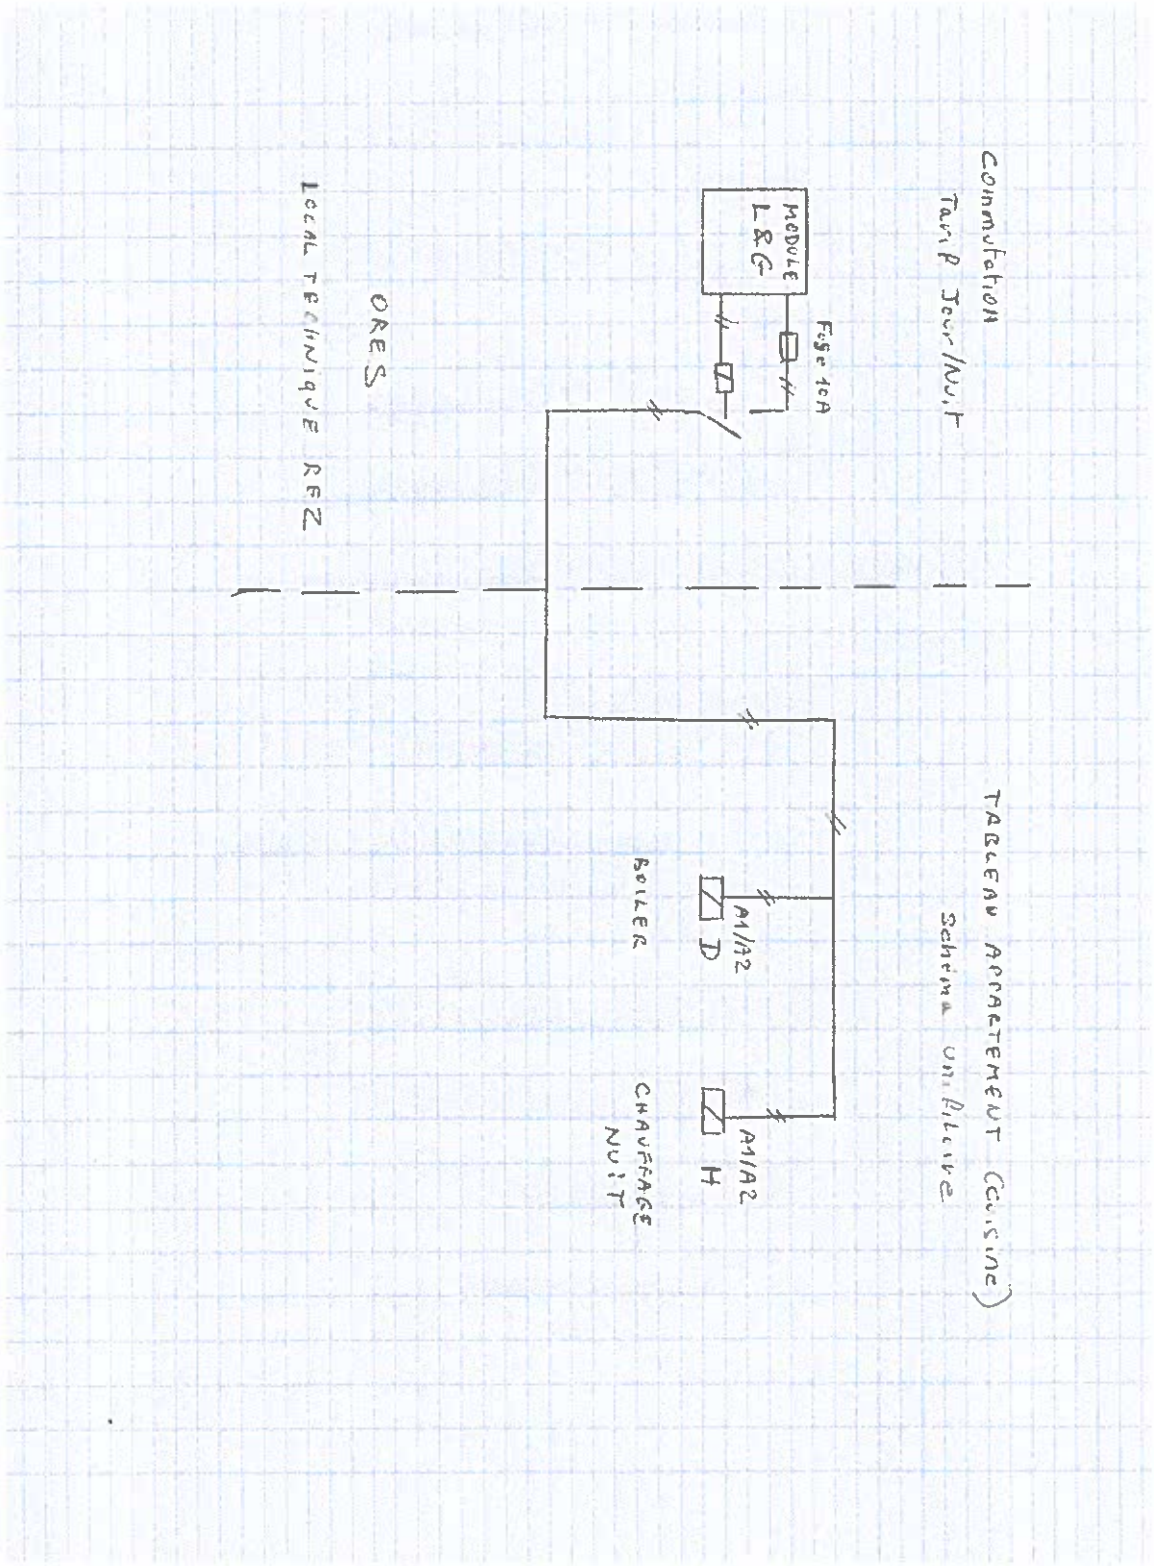


Tableau de distribution implantation des départs & contacteurs

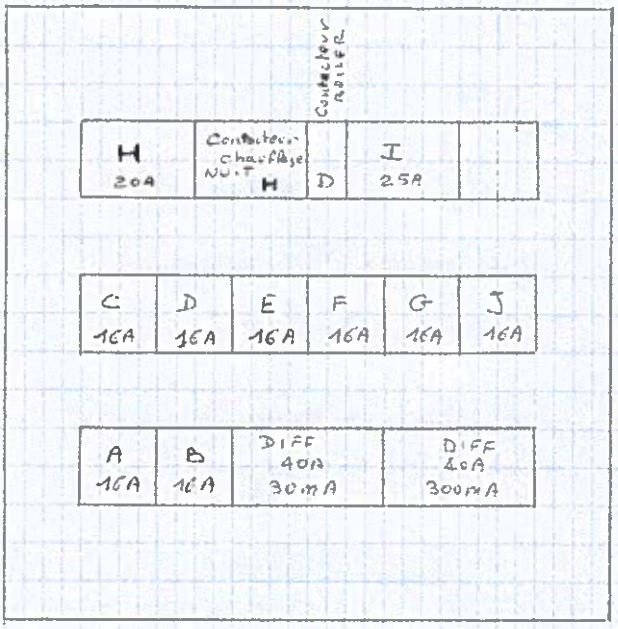

Implantation Tableau Appartement (cuisine)

Liste des départs

Tableau électriques	
Départ N°	Circuits
A	Prises de courant cuisine
B	Prises de courant Frigo & Lave vaisselle
C	Eclairage salle de bains & WC Prise de courant salle de bains
D	Chauffe eau - Boiler
E	Eclairage living & chambre Prises de courant chambre , chauffage chambre
F	Eclairage cuisine & hall de nuit Prises de courant living
G	Chauffage living jour
H	Chauffage living nuit
I	Four, Taques cuisine
J	Cave éclairage & prise de courant