

PEVILLE.

GNE).

17^m et 420^d en
a vente par Mon-
NIVAILLE à Mon-


iseré vert).

4-1 est grevée de
onsieur et Madame GARDIN
GARDIN limitée par les
ge au profit du

mètre-Expert-Immobilier
s et assermenté par
Instance séant à
G n°1413.
79.

G. TOUPET
GÉOMÈTRE
EXPERT - IMMOBILIER
12 A, Bd de l'Enseignement
6340 PHILIPPEVILLE
071/66 65 32

Dessine par: G. TOUPET.
Calqué par: A. DEPASSE.

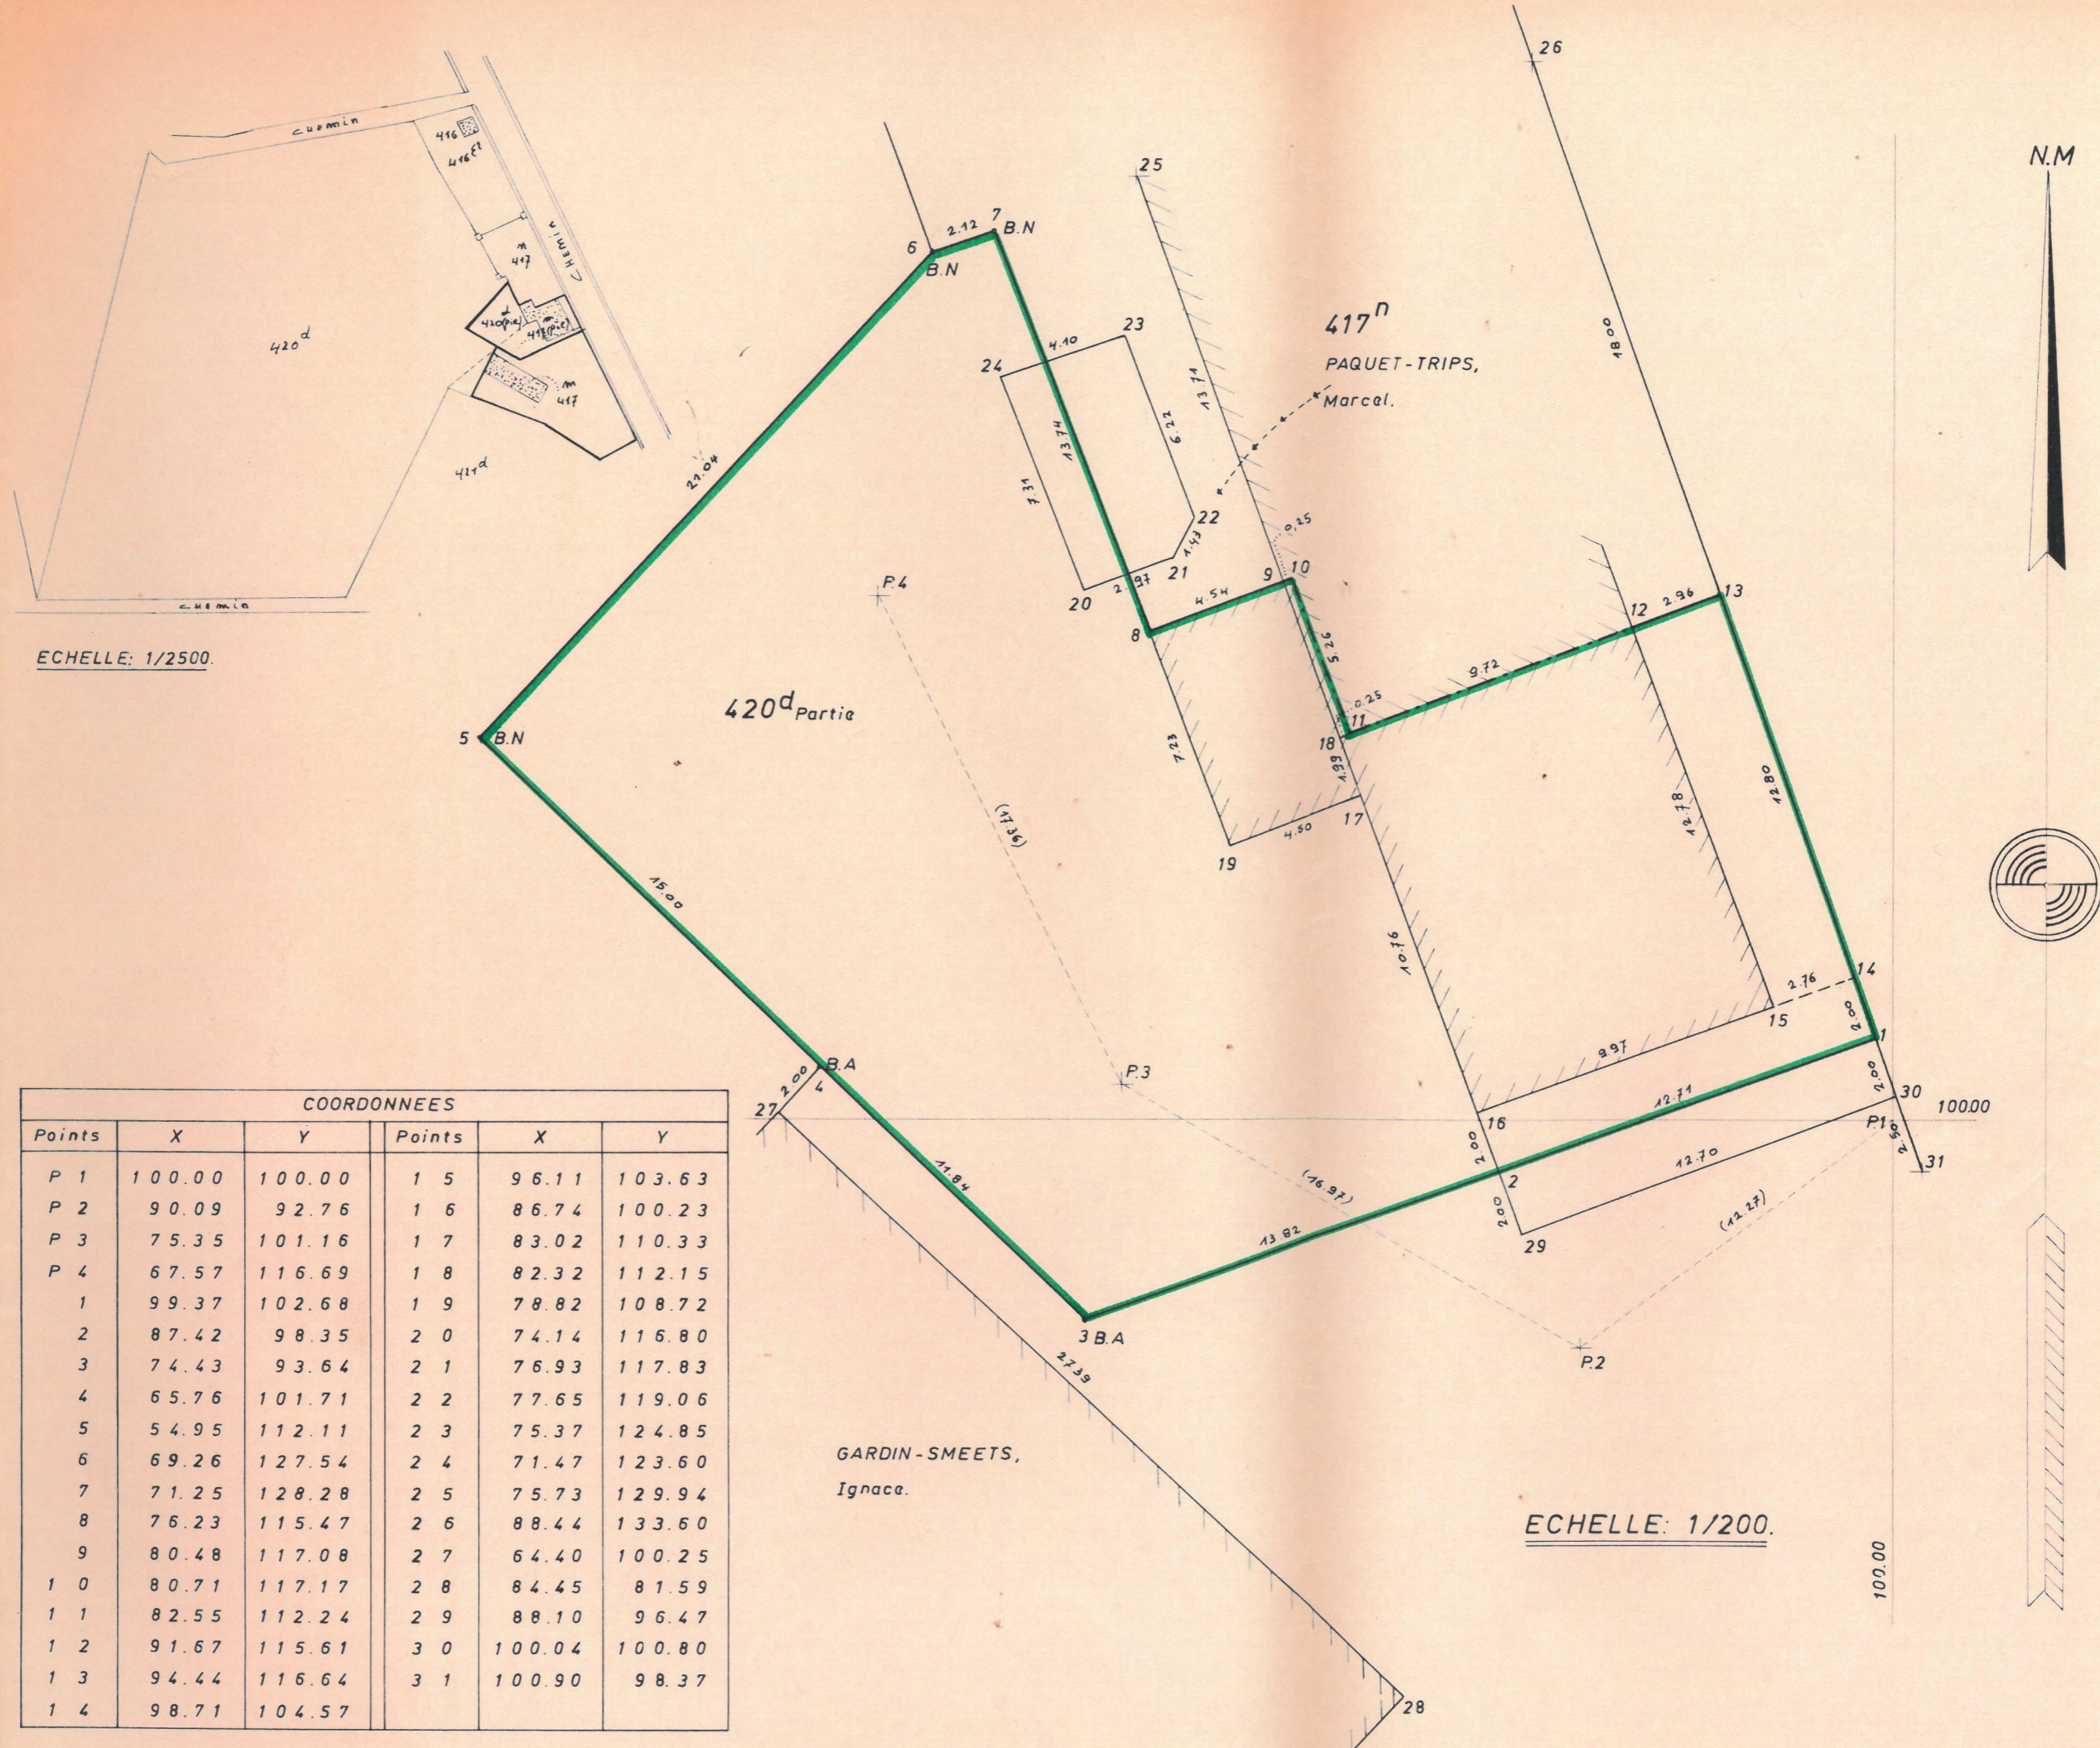

COORDONNEES					
Points	X	Y	Points	X	Y
P 1	100.00	100.00	1 5	96.11	103.63
P 2	90.09	92.76	1 6	86.74	100.23
P 3	75.35	101.16	1 7	83.02	110.33
P 4	67.57	116.69	1 8	82.32	112.15
1	99.37	102.68	1 9	78.82	108.72
2	87.42	98.35	2 0	74.14	116.80
3	74.43	93.64	2 1	76.93	117.83
4	65.76	101.71	2 2	77.65	119.06
5	54.95	112.11	2 3	75.37	124.85
6	69.26	127.54	2 4	71.47	123.60
7	71.25	128.28	2 5	75.73	129.94
8	76.23	115.47	2 6	88.44	133.60
9	80.48	117.08	2 7	64.40	100.25
1 0	80.71	117.17	2 8	84.45	81.59
1 1	82.55	112.24	2 9	88.10	96.47
1 2	91.67	115.61	3 0	100.04	100.80
1 3	94.44	116.64	3 1	100.90	98.37
1 4	98.71	104.57			

COMMUNE DE PHILIPPEVILLE.

17ème Division (JAMAGNE).

SECTION: C.

Plan d'une partie des parcelles n°417^m et 420^d en nature de maison et aisance dont la vente par Monsieur et Madame Léopold PIRSON-NIVAILLE à Monsieur René EYCKEN est projetée.

Superficie: 07ares 57ca 54 dcm. (sous liseré vert).

CONDITIONS PARTICULIERES.

La partie du bien vendu limitée par les points 2-16-14-1 est grevée de servitude de passage au profit de la propriété de Monsieur et Madame GARDIN et la partie de la propriété de Monsieur et Madame GARDIN limitée par les points 2-1-30-29 est grevée de servitude de passage au profit du bien acquis par Monsieur EYCKEN.

Levé et dressé par le Geomètre-Expert-Immobilier G. TOUPET, légalement admis et assermenté par devant le Tribunal de 1ère Instance séant à Charleroi, immatriculé U.B.G n°1413.
Philippeville le 3 août 1979.

Toupet

Mr. Nivaille

Enregistré à COUVIN sur rôles sans renvois

le 12 décembre 1980 révisé sur
Vol. 73 Fol. 48 Case. 55 Reçu: *Jean Louis Vanstuyt*

le Receveur,

Blanchet


J. STERCKYAL



G. TOUPET
GÉOMÈTRE
EXPERT - IMMOBILIER
12 A, Bd de l'Enseignement
6340 PHILIPPEVILLE
☎ 071/66 65 32

Dessiné par: G. TOUPET.
Calqué par: A. DEPASSE.

PLAN N° 2731/125

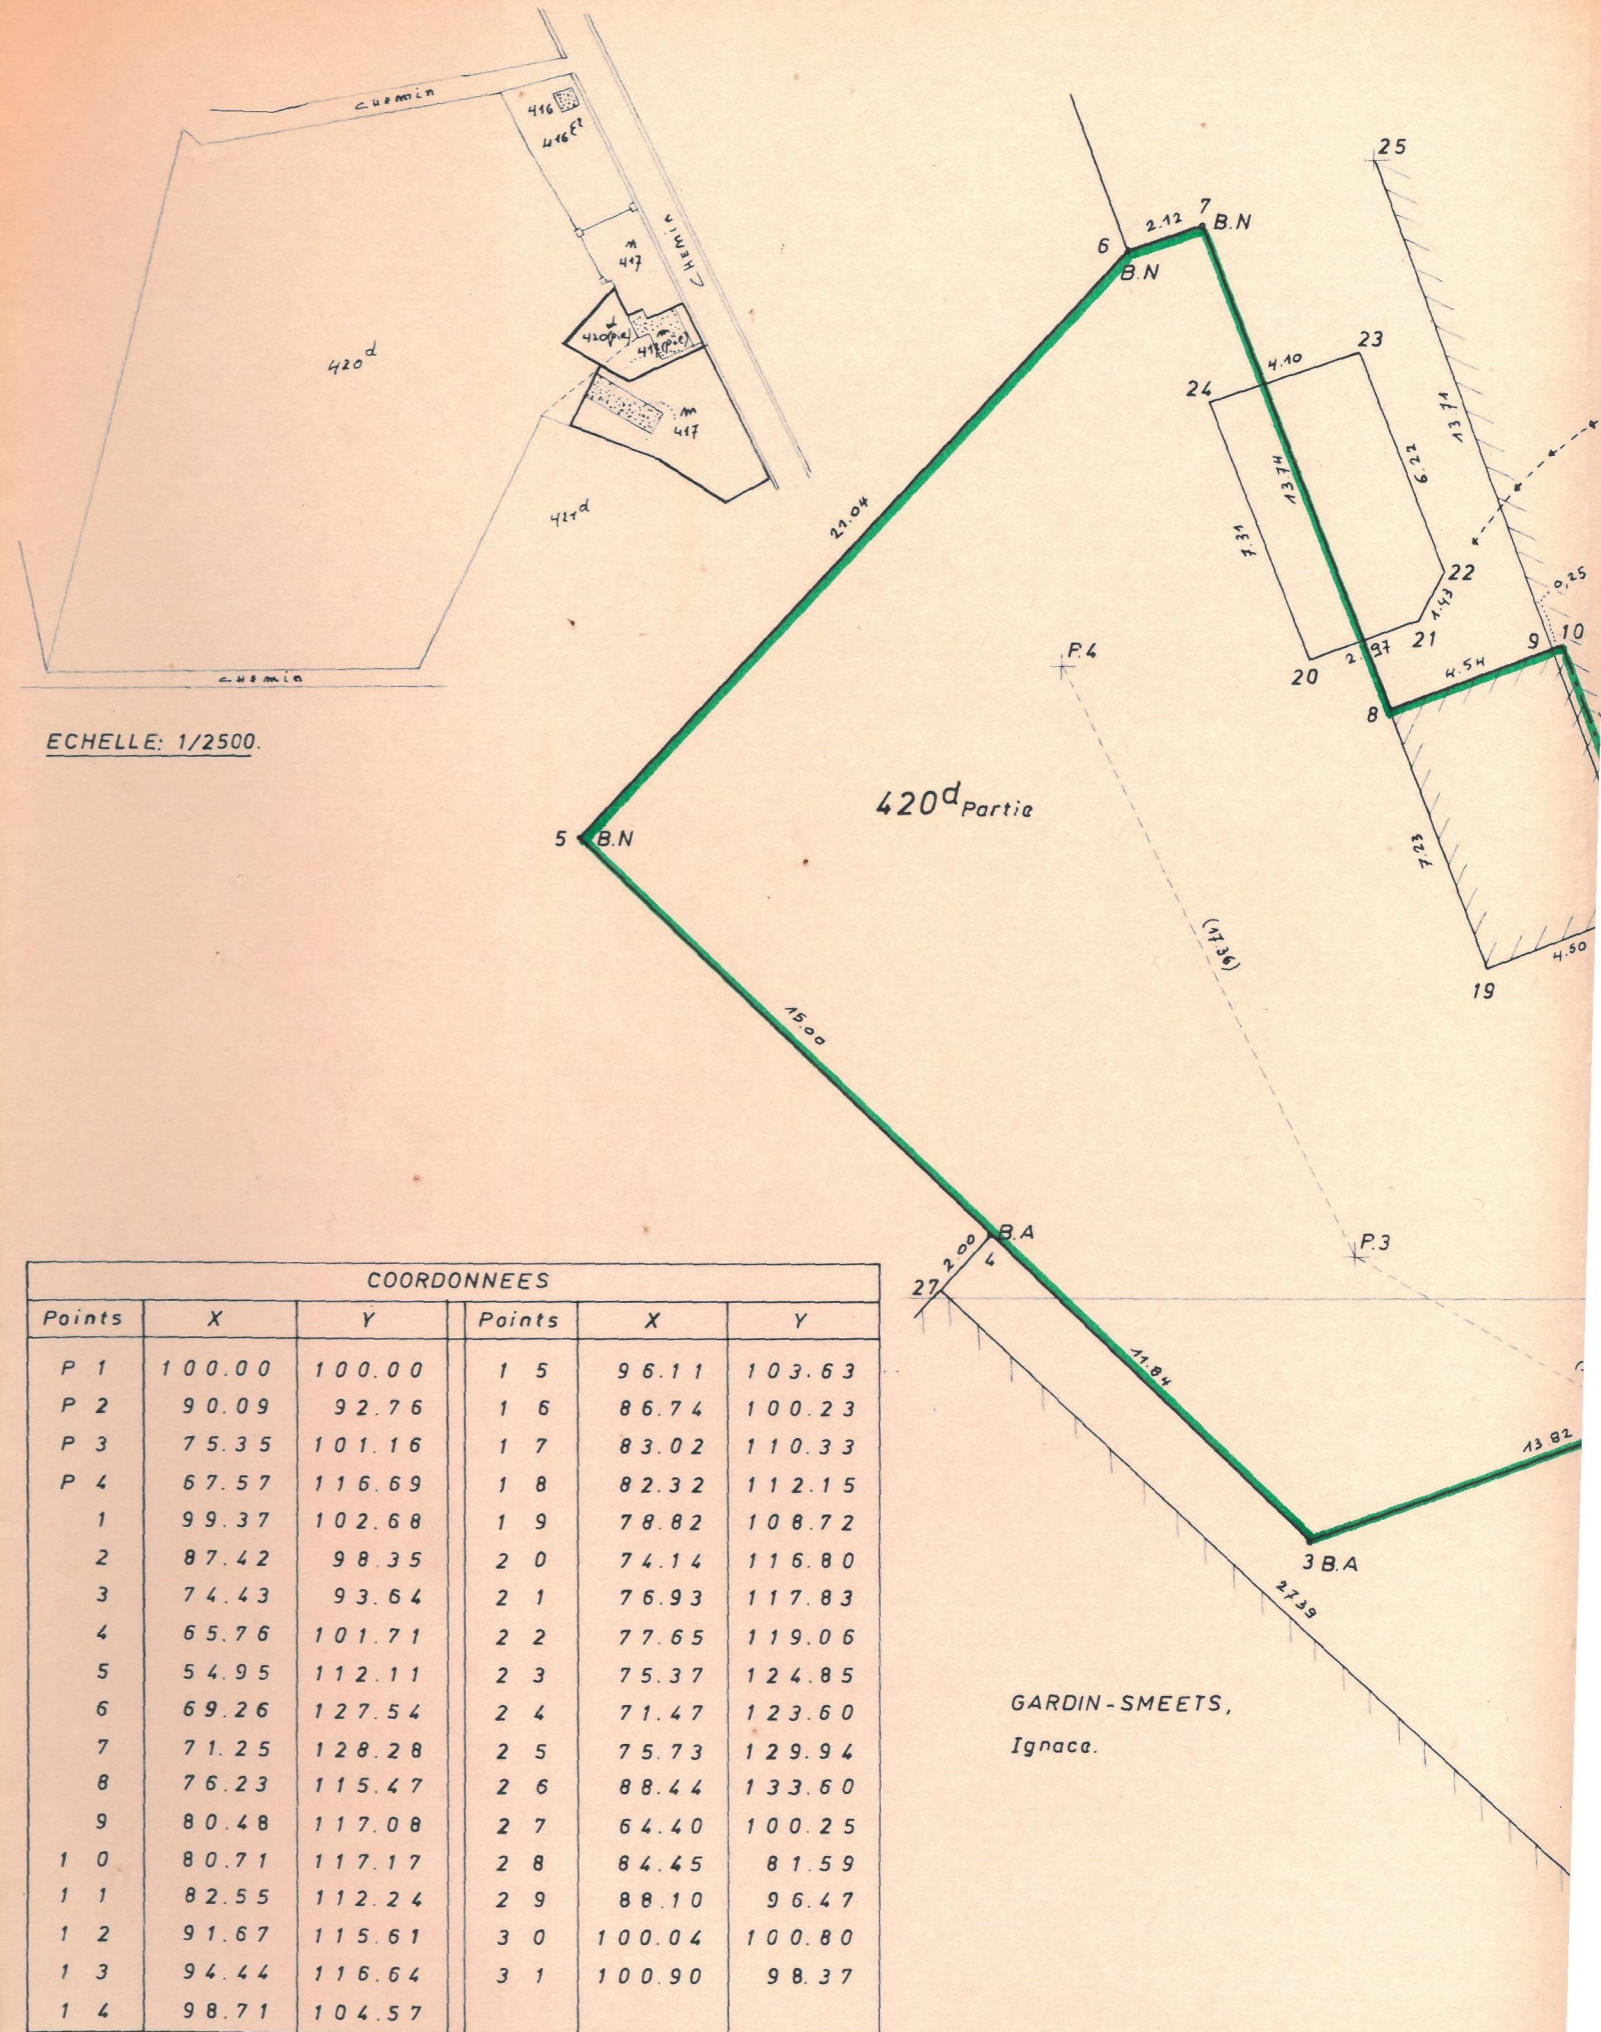

GARDIN-SMEETS,
Ignaca.