


Doornweg-Geraardsbergen

Aanvraag voor het verkavelen van gronden

Nieuwe toestand

LEGENDE			
	Bestaand gebouw	1186 s5	Kadastraalnummer
	Bijgebouw	10.50	Hoogtepeil
	Muur		Huisnummer
	Bouwzone		Afsluitingen
	Voortuinstrook		Nieuwe liden
	Koeren en hovringen		
	Wegenis		

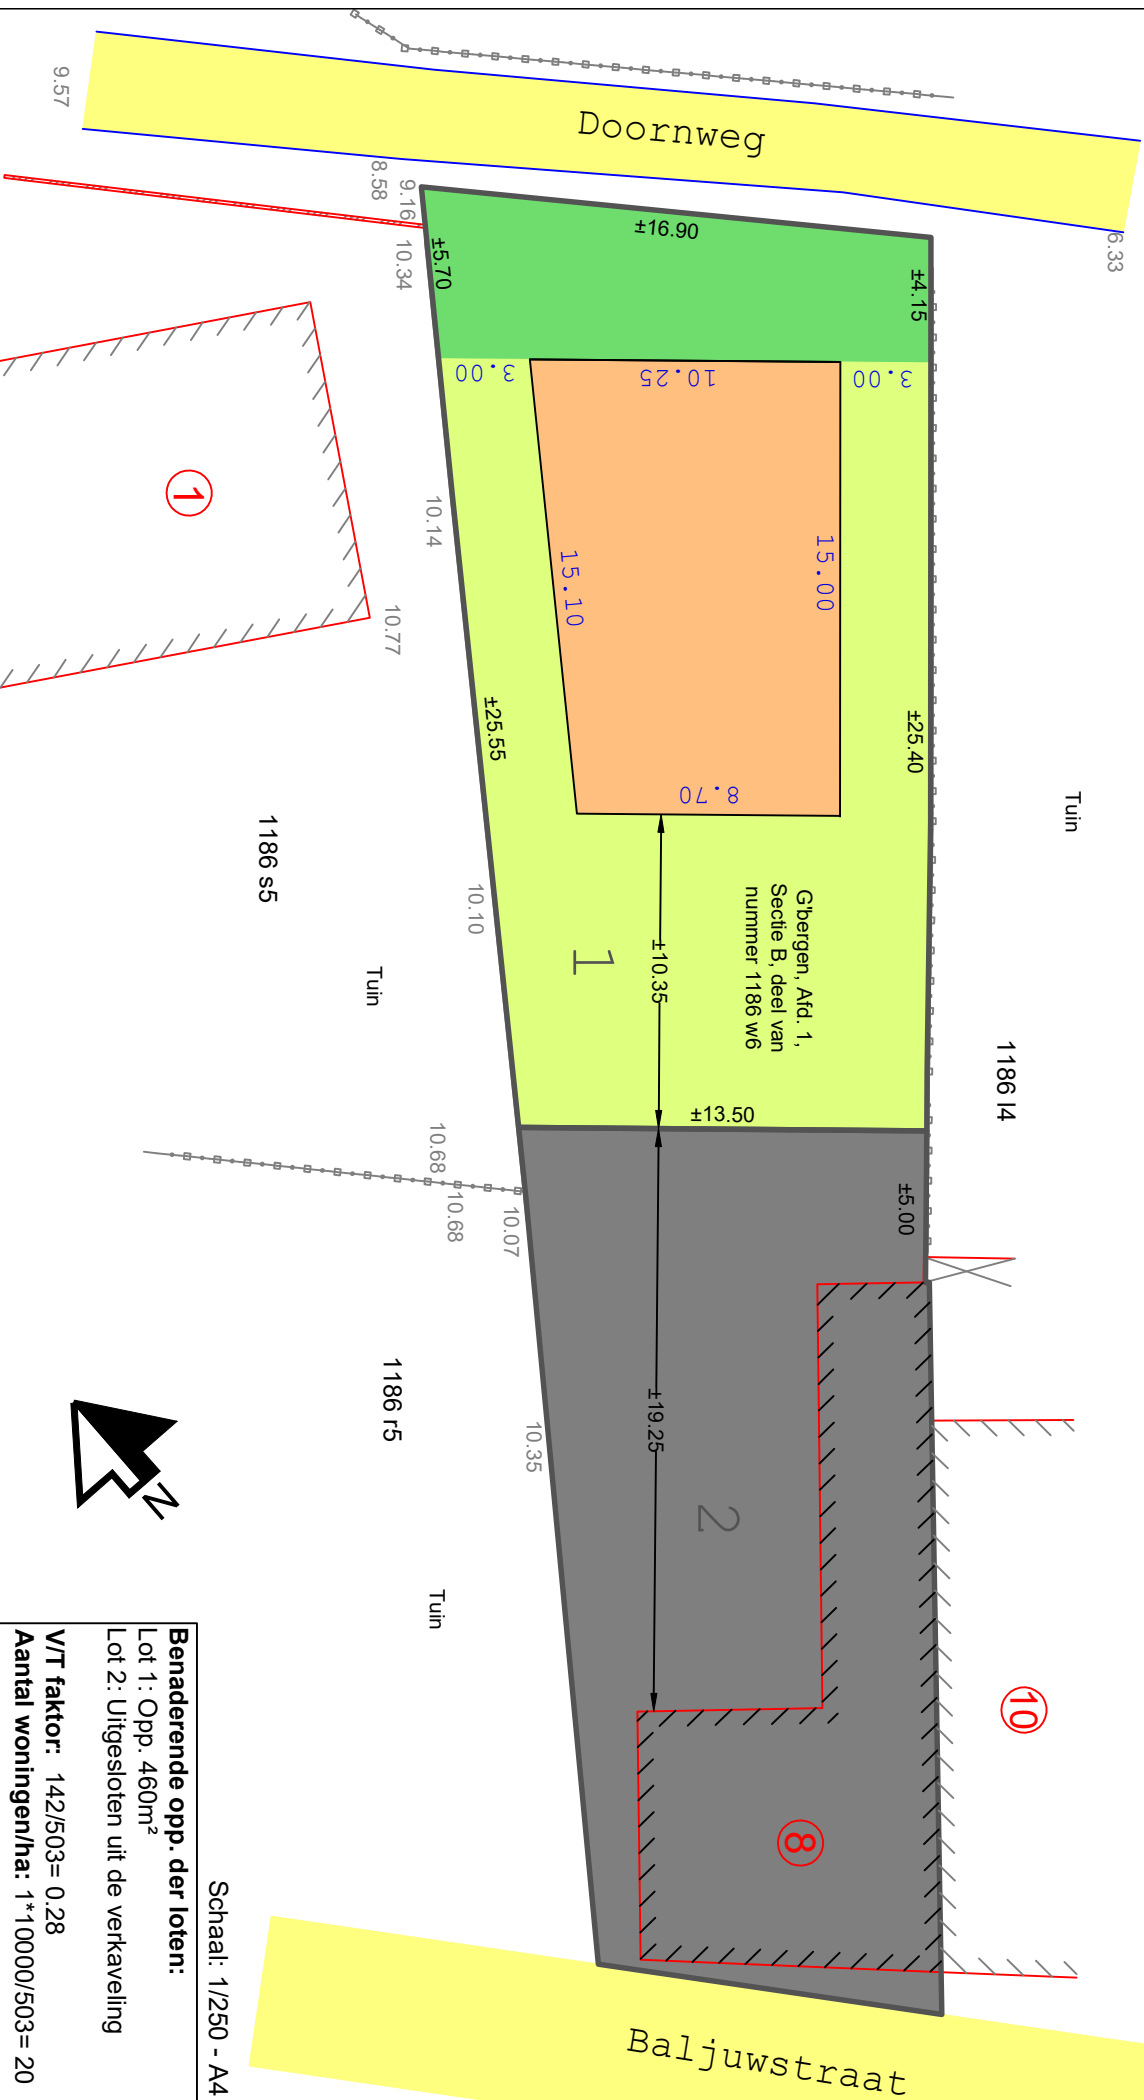

Schaal: 1/250 - A4

Benaderende opp. der loten:
 Lot 1: Opp. 460m²
 Lot 2: Uitgesloten uit de verkaveling

V/T faktor: 142/503 = 0.28
Aantal woningen/ha: 1*10000/503 = 20