

# Doornweg-Geraardsbergen

## Aanvraag voor het verkavelen van gronden


### Terreinprofielen bestaande toestand

#### Dwarsprofiel (DP)

H school 1/500

V schaal 1/500

v.v. 5.00m (lokaal)

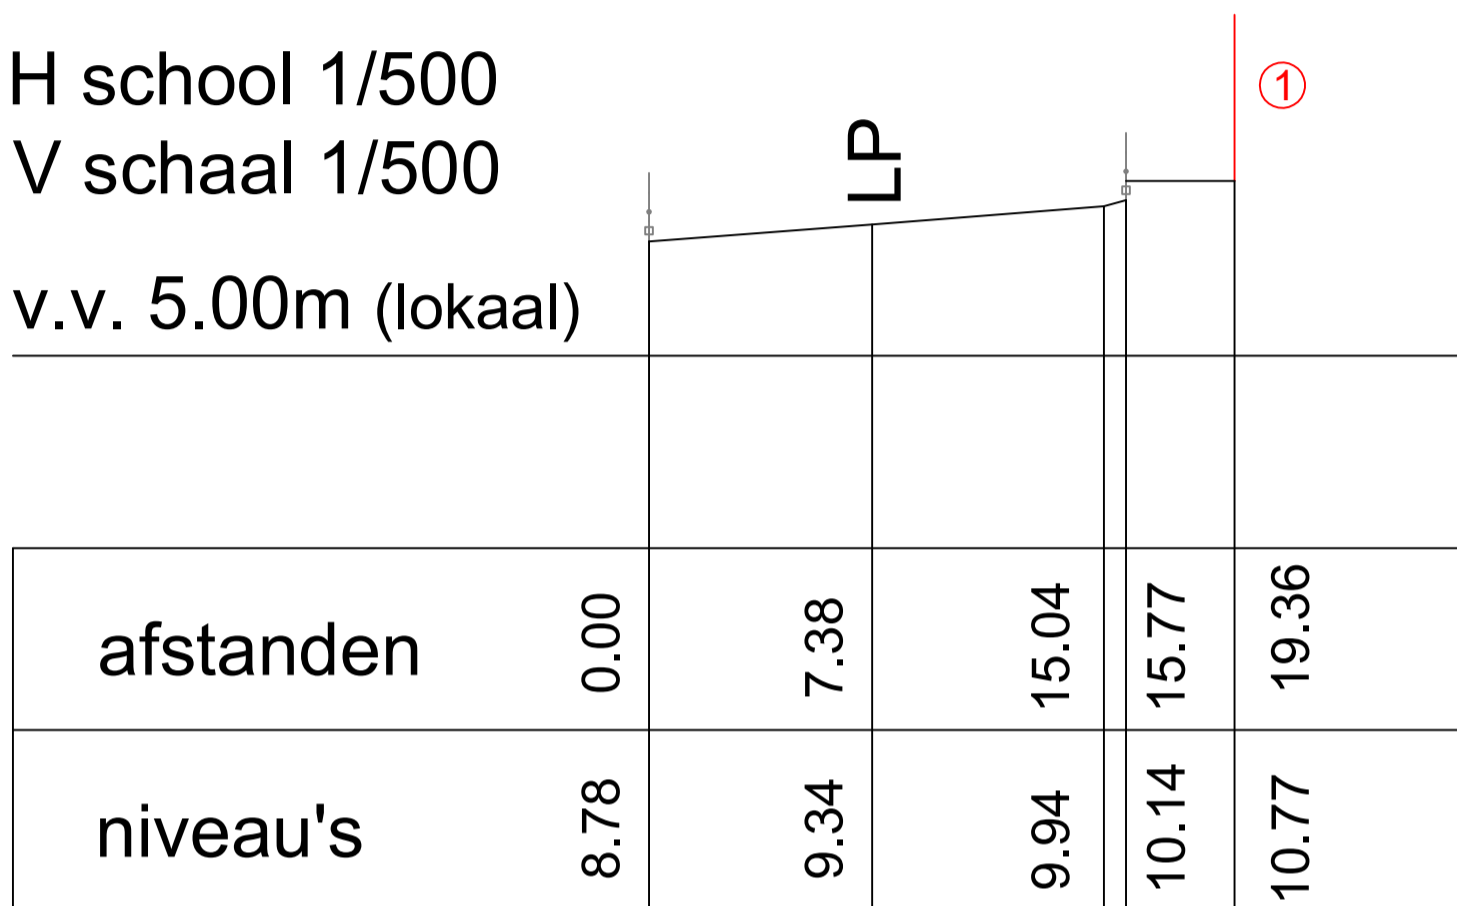

#### LEGENDE

- ① Huisnummer
- Afsluitingen

#### Lengteprofiel (LP)

H schaal 1/500

V schaal 1/500

v.v. 5.00m (lokaal)

