


Gemeente HERSELT 2<sup>o</sup>afd.  
Sektie K 80 c.g.h.k.

te HERENTALS, Registratie II, de  
Beek , blad , vak Ontvangen  
De Ontvanger A. U. V.

Gemeten en opgemaakt door  
M.S.O.G.

Lot 1	Sektie K	80 <sup>k</sup> deel, 80 <sup>g</sup> deel, 80 <sup>h</sup>	woning opslagplaats en graad	19 a 38 ca
Lot 2	Sektie K	80 <sup>k</sup> deel	weide	14 a 46 ca
Lot 3	Sektie K	80 <sup>g</sup> deel, 80 <sup>c</sup>	weide	29 a 85 ca


Volgens het gewestplan Herentals-Mol K.B 28 juli 1978 zijn de percelen in het agrarisch gebied gelegen

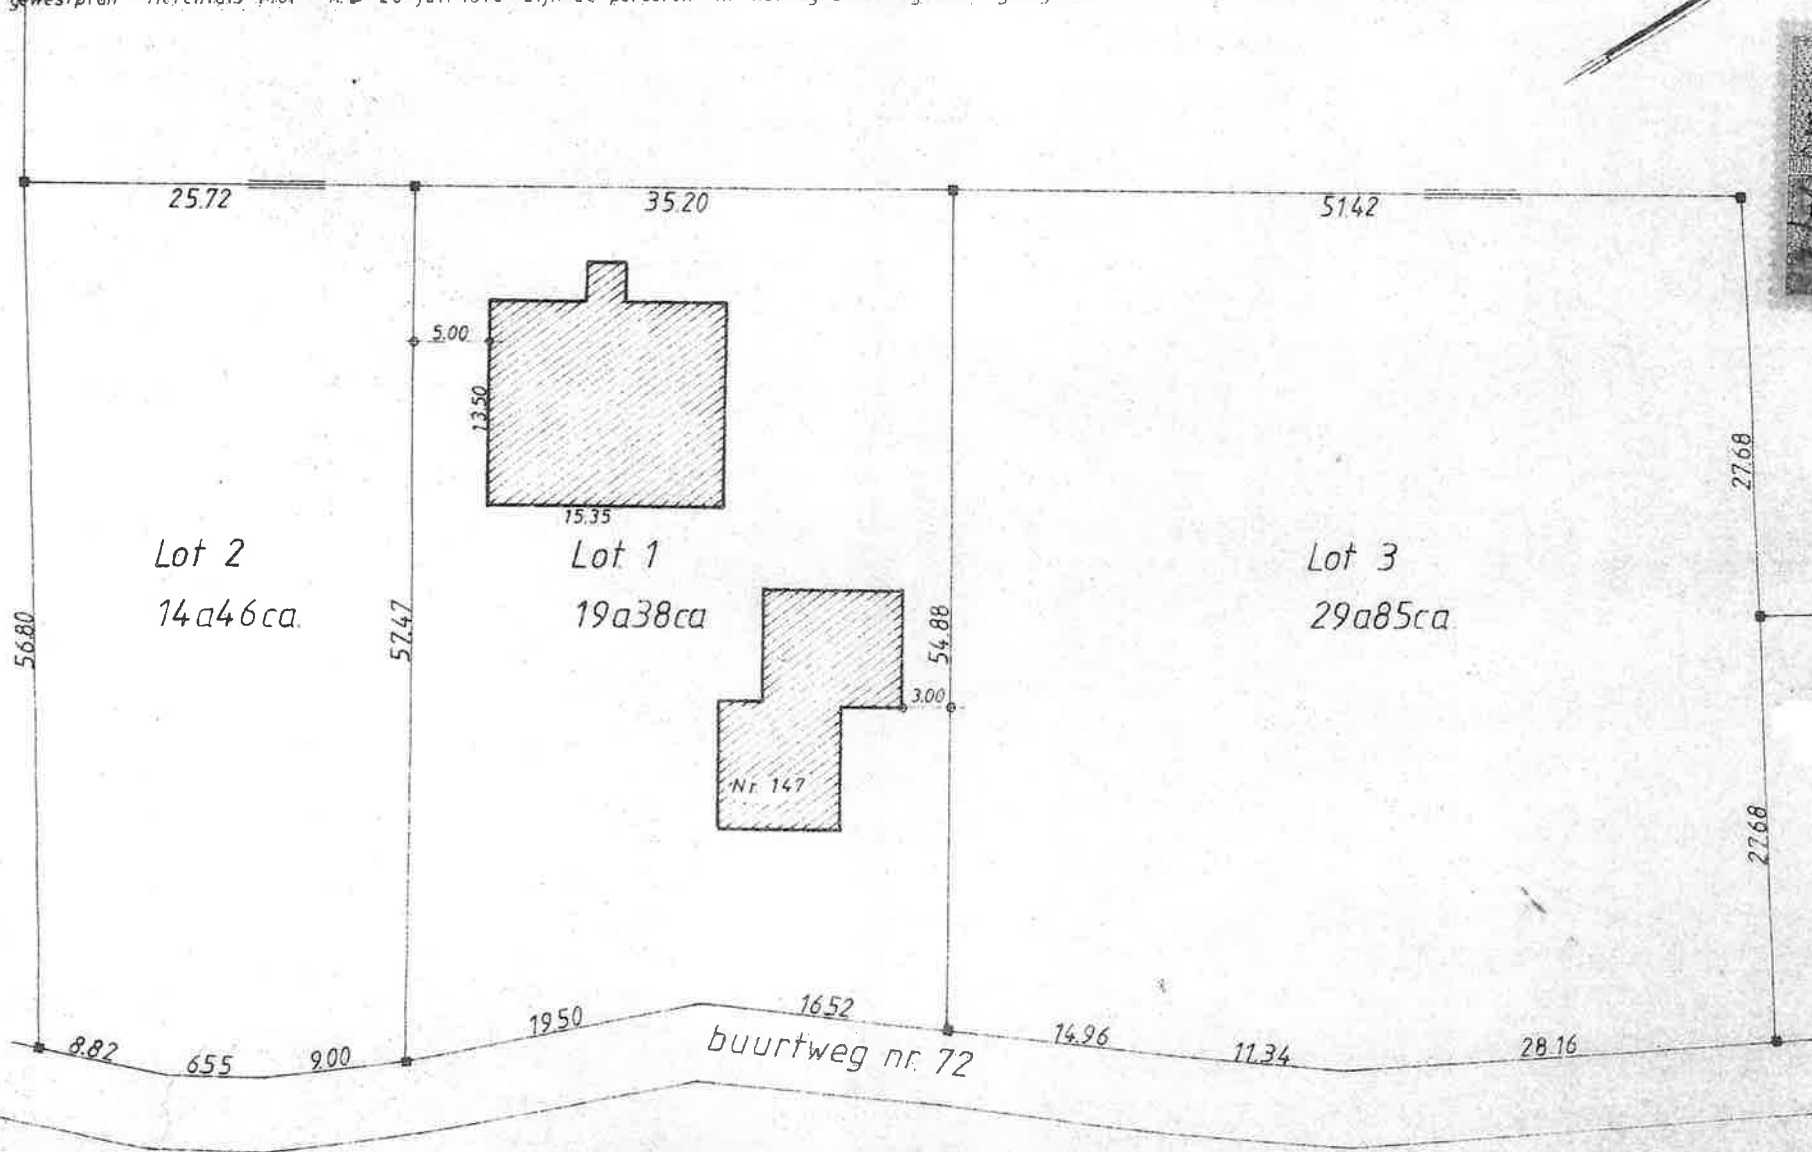

Gemeente HERSELT 2<sup>o</sup> afd.

Sektie K 81, 82<sup>b</sup>, 83<sup>r</sup>, 83<sup>p</sup>, 84<sup>r</sup> delen.

Lot 3A	Sektie K 81, 84 <sup>r</sup> delen	weiland	17a 62ca
Lot 5A	Sektie K 82 <sup>b</sup> deel	weiland	23a 48ca
Lot 5B	Sektie K 82 <sup>b</sup> deel	weiland	23a 50ca
Lot 6	Sektie K 83 <sup>p</sup> deel	tuin	00a 29ca
Lot 7	Sektie K 83 <sup>r</sup> deel	tuin	00a 37ca

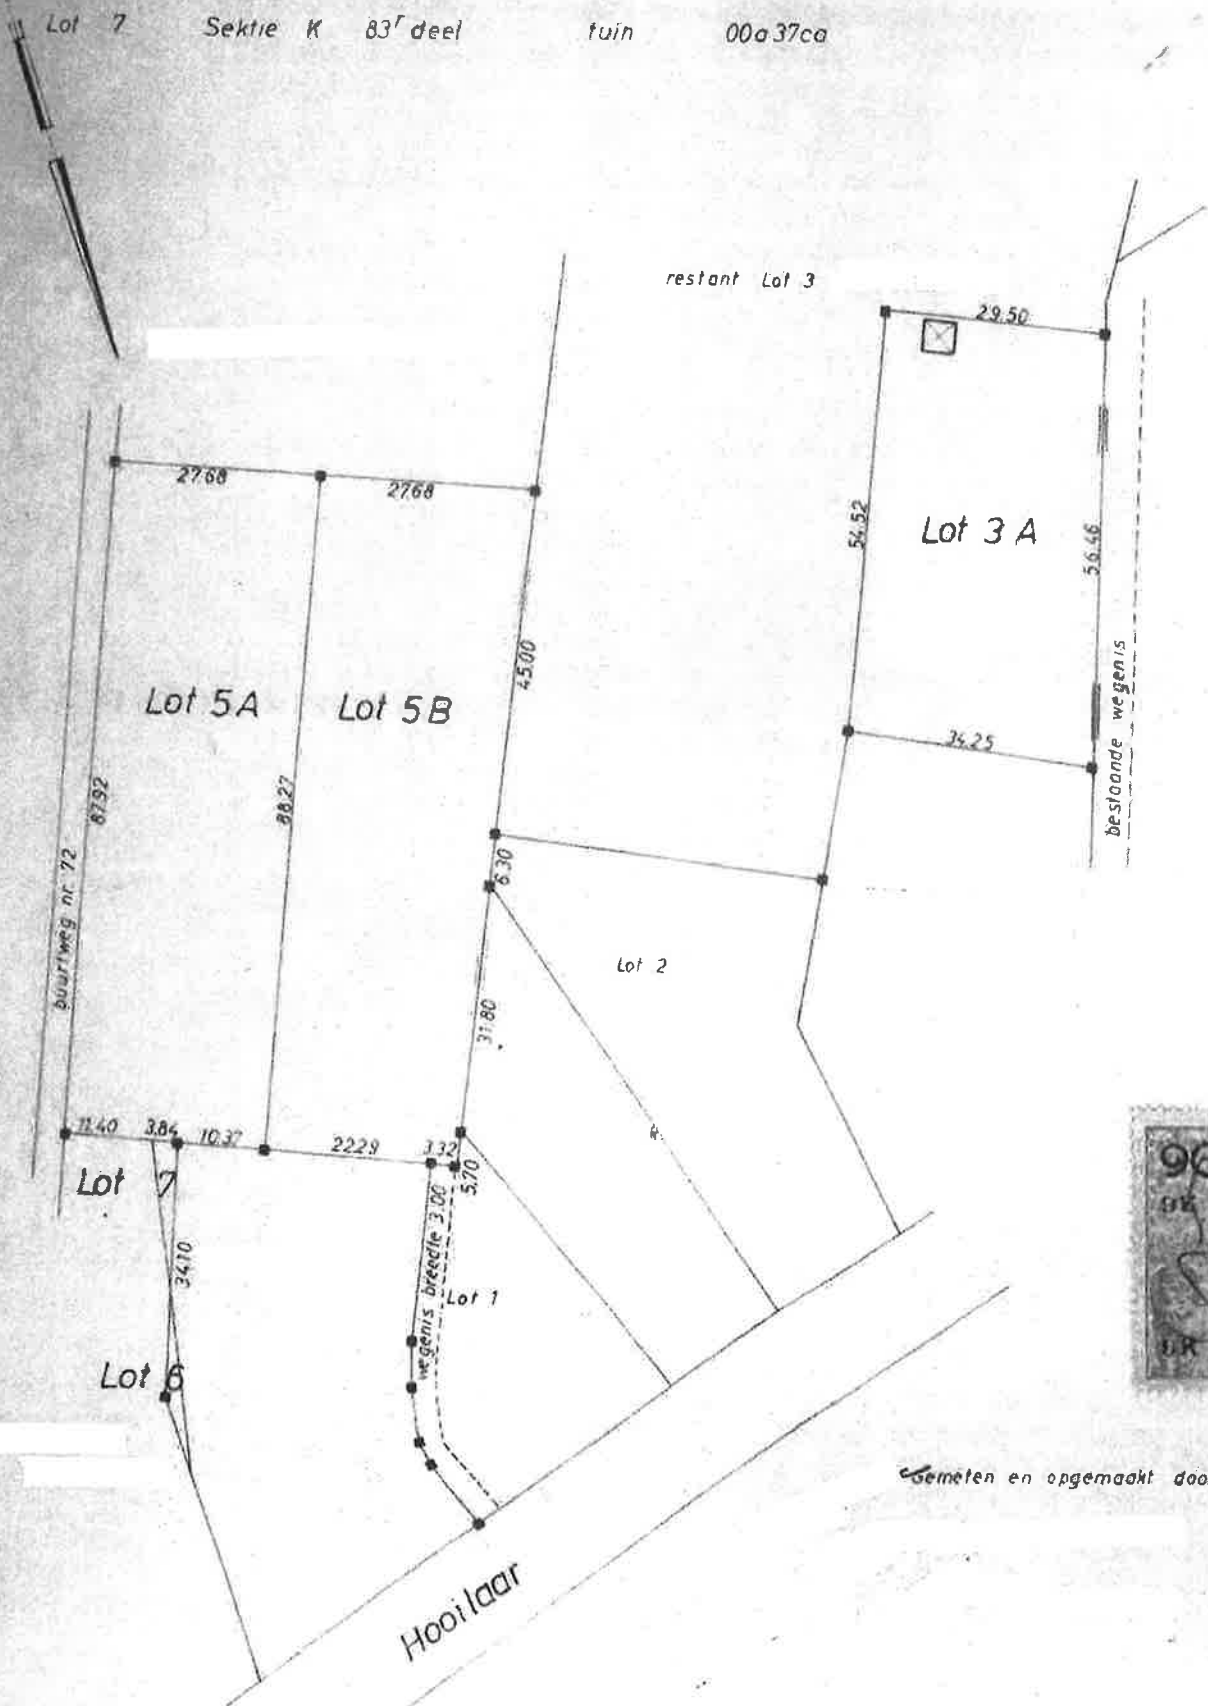

Gemeten en opgemaakt door