


Schéma unifilaire

Appartement 4/5

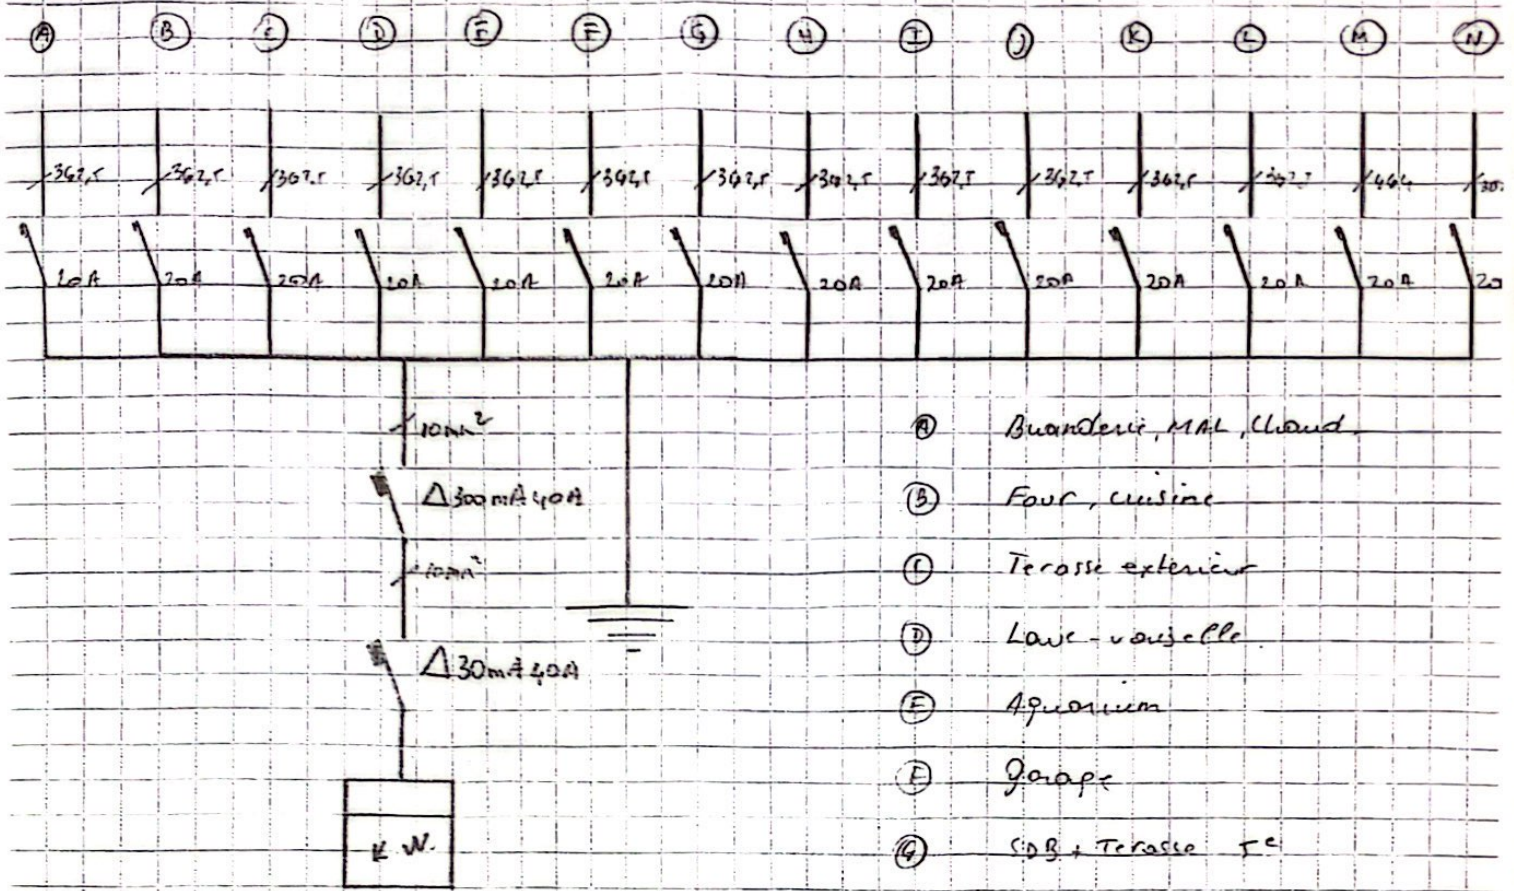

Inc: DEMIR Y

1. Reue der (Kontakte)

1083 Janthores

TVA 88-2 329 656

Chantier : Av. Ch. Quint, 259

1023 gonkoren.

④ Buanderi, MAL, Cloud.

⑤ Four, cousin

① Terrasse extérieure

④ Low-variability

(E) Agonism

⑤ Graph

④ SDB, Terasco Te

(H) Chambers + we se

⑤ Grande Chombre, SOB

① P^+ Chamber

④ Living

④ Hall, we

(M) Taguc

⑪ Hott, priset cuisine

ET


ELECTRO-TEST V.Z.W. - ASBL

Michael PATERNOSTER

Inspecteur

G.s.m.: 0496/71-11-28


17/07/08

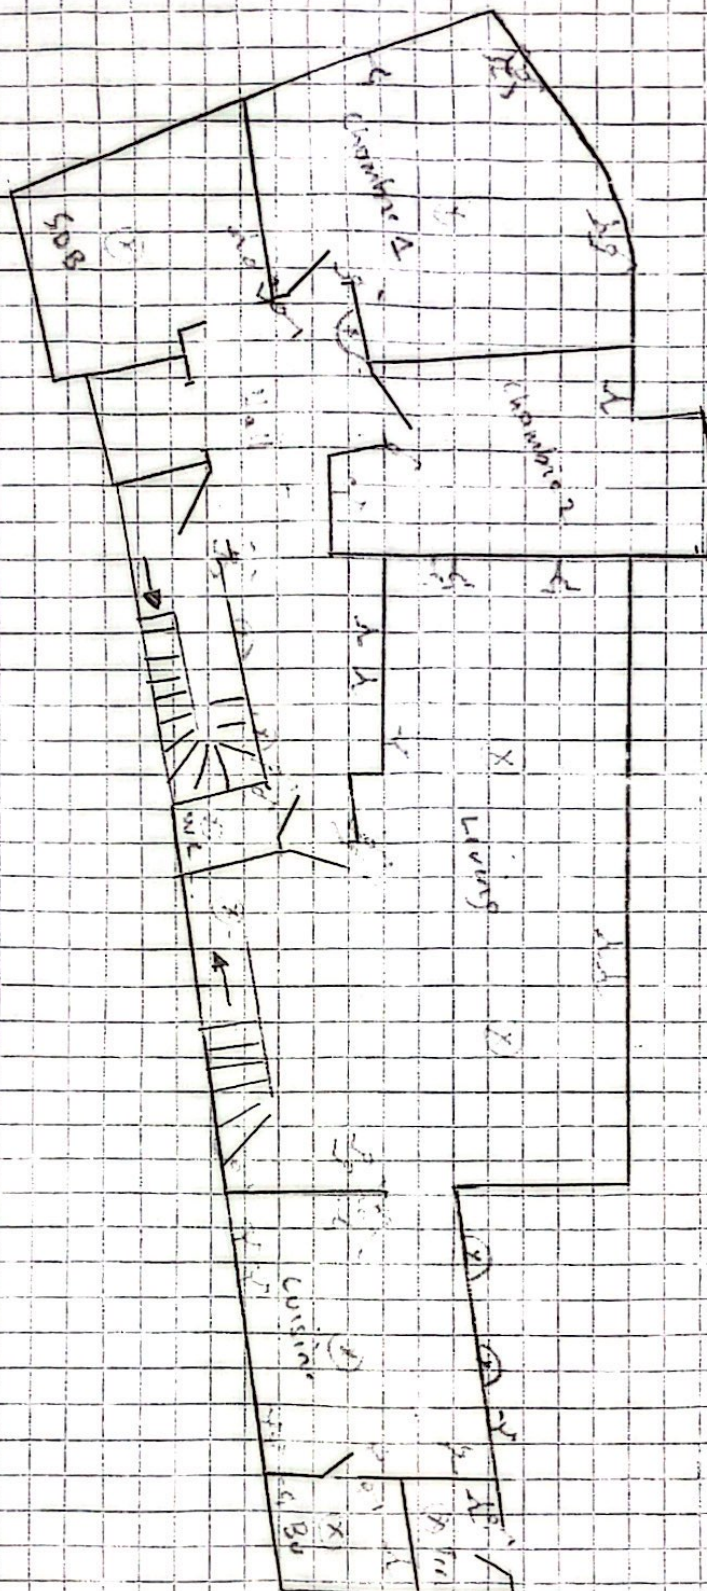

Appartement 4/5 cm

Chambre 1
Chambre 2
Salle de bain
Cuisine
Living
Cave
Entrée

ELECTRO-TEST v.z.w. - ASBL
 Michaël PATEANOSTER
 Inspecteur
 G.s.m. : 0498/71 11 88

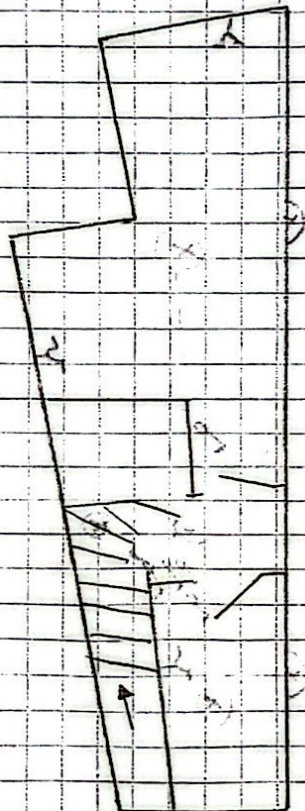



N° 234-INSF.

**ELECTRO-TEST**V.Z.W.
ASBL

Kerkstraat 33 - 1820 Melsbroek

Officieel erkend controleorganisme / organisme de contrôle agréé

Distributienetbeheerder :

Gestionnaire de réseau de distribution :

Sibelga

Nr teller :

N° comp : 34172668

Verslag van onderzoek:

Rapport de contrôle:

N° 34/0501/8

EAN
code :

Aard onderzoek :	AREI 86	87/86	87/88	88	95	97	270	271	271bis	276	TT	TN	IT	Voorsch. netbeheerder
Genre de contrôle :	RGIE	☒	☐	☐	☐	☐	☒	☐	☐	☐	☒	☐	☐	Prescription du gest. de réseau de distr.

Tijdelijk :	Kermisinstallatie :	Indienststelling :	Uitbreiding :	Vernieuwing :
Temporaire :	Install. Foraine :	Mise en service :	Extension :	Renouvellement :

Plaats van het onderzoek:

Lieu du contrôle:

Av. Charles Quint 89, 1083 Bxl

Eigenaar

Propriétaire: Gal Consulting

Adres

Adresse: B. Emille Bockstaal 84, 1083

Installateur :

Datum van het onderzoek :

Date du contrôle :

Onderzoek / Contrôle : ☐ Woning / maison ☒ Appart. ☐

Spanning : 230V	Meter / bord verbinding :	Max. beveiliging :
Tension :	Liaison compteur-tableau : 2x10 mm ²	Protection max. :

Aardelektrode :	Isolatie :	Aantal verdeelborden :
Electrode de terre :	Isolément : 56 Mohm	Nombre de tableaux : 1

Differentieelschakelaars			Aantal eindstroombanen :		Test ΔIn		AREI / RGIE			
Interrupteurs différentiels			Nombre des circuits terminaux :		2,5 ΔIn		270 271 271bis 276			
In (A)	Δ In (mA)	type			OK	NOK	OK	NOK	OK	NOK
60	300	A	Générale / 2p		☐	☐	☐	☐	☒	☐
60	30	A			☐	☐	☐	☐	☒	☐

Visueel nazicht : algemeen : OK	NOK	directe aanraking : OK	NOK	Indirecte aanraking : OK	NOK
Contrôle visuel : générale : ☒	☐	contact direct : ☒	☐	Contact indirect : ☒	☐

Aansluitingen :	OK	NOK	Potentiaalvereffeningen :	OK	NOK
Raccordements :	☒	☐	Liaisons equipotentielles :	☒	☐

Inbreuken / Infractions : (zie keerzijde / voir verso)

Opmerkingen / Remarques :

Niet



ELECTRO-TEST V.Z.W. - ASBL

Michael PATERNOSTER

Inspecteur

G.s.m. : 0496/71 11 88

VISUM :

OFC 22/07/08

Datum/date :

Besluit / Conclusion

De installatie is ~~niet~~ conform met het AREI en mag ~~niet~~ ~~tijdelijk~~ in dienst gesteld worden ~~in dienst blijven~~.
 L'installation est ~~ne pas~~ conforme au RGIE et peut ~~ne peut pas~~ ~~temporairement~~ être mise en service ~~rester en service~~.
 De algemene differentieelschakelaar is verzegeld met een loodje met het teken E.T.
 L'interrupteur différentiel général est scellé par plomb portant l'insigne E.T.
 Het ééndraadschema en opstellingsschema werden voor gezien getekend en stemmen overeen met de installatie.
 Le schéma unifilaire et le schéma de position sont visés et sont conforme avec l'installation.

Overeenkomstig artikel 274 van het AREI, moeten zonder vertraging de werken worden uitgevoerd die nodig zijn om de vastgestelde inbreuken te doen verdwijnen, en moeten alle gepaste maatregelen worden getroffen opdat bij het indienst blijven van de installatie de inbreuken geen gevaar zouden vormen voor de personen of goederen. Herkeuring uiterlijk : / /

Conformément à l'art. 274 du RGIE, les travaux nécessaires pour faire disparaître les infractions constatées au moment de la visite doivent être exécutés sans retard et toutes mesures adéquates doivent être prises pour qu'en cas de maintien en service des installations les infractions ne constituent pas un danger pour les personnes et les biens. Nouveau contrôle ou plus tard le : / /

Het controlebezoek door ET voorzien door art. 271 van het AREI moet plaats hebben uiterlijk op : 17/07/2033
 La visite de contrôle prévue par l'art. 271 du RGIE doit avoir lieu au plus tard le :

voor de directeur,
de inspecteur:pour le directeur,
l'inspecteur:

Paternoster