

ACTES VERBAL DE BORNAGE :

in deux mille vingt-trois, le vingt-cinq octobre,

sousigné Bernard DELLACHERIE, Géomètre-Expert, résidant par le hage de Paix du caston de Virton, Anne Dubois, et la mission de borner la limite séparative entre la propriété de [domicilié] [domicilié] Chaussée Romaine n°140, à 6740 Sainte-Marie et la propriété de [domicilié] Chaussée Romaine n°141, à 6740 Sainte-Marie, propriétés cadastrées respectivement Etalle 4° Div / Sainte-Marie / Section A n°1448h et 1449L.

après avoir réalisé un levé de terrain, consulté le plan cadastral, le plan enregistré sous le numéro B5033-156, les croquis de formation n°6 de 1968 et n°14 de 1977 et les propriétaires, j'ai borné la limite parafixée de la manière suivante :

- à parcelle n°1448h, talusée en orange au plan (Points 1 à 6 au plan), pour une contenance de quinze ares sept-trois centiares (15a 23ca).
- à parcelle n°1449L, talusée en vert au plan (Points 4 et 5 au plan), pour une contenance de vingt-et-un et quatre-vingt-trois centiares (21a 83ca).

Limite séparative des propriétés sont représentées sur le terrain par deux nouvelles bornes à tête jointe encastrée métallique (Points 4 et 5 au plan) et par l'angle des deux murs privatifs à chaque parcelle tel qu'il est renseigné au plan (Point 6 au plan).

Il a été dressé, le 25 octobre 2023.

DELLACHERIE
Géomètre-Expert

Situation cadastrale
Commune de ETALLE
4° Div / Sainte-Marie / Section A
n° 1448h et 1449L.




**PROVINCE DE LUXEMBOURG
COMMUNE DE ETALLE
4°DIV / Sainte-Marie /Section A
n°1448h et 1449L**

PROCES VERBAL DE BORNAGE

A la demande de :	DATE : 25/10/2023 PLAN N° : 1 NOMBRE DE PLANS : 1 ANNEXE(S) : 0 DOSSIER N° : 2724
Tendant à :	<p>Atelier du Géomètre Dellacherie Rue du musée, 19 6743 BUZZIMOL - ETALLE</p> <p>Tel : 063/45 57 82 Fax : 063/45 59 78</p>
Bornier les limites séparatives de sa propriété cadastrée ETALLE 4° Div / Sainte-Marie / Section A n°1448h et 1449L.	
Levé et dressé par le soussigné Géomètre-Expert, légalement admis et assermenté en cette qualité près le tribunal de première instance résidant à Arlon en date du sept avril mille neuf cent vingt-cinq. Inscrit au tableau tenu par le Conseil Fédéral des Géomètres-Experts (Loi du 11 mai 2003) sous le n°GEO040449.	
Dressé, le 25/10/2023 Bernard DELLACHERIE	

- PLAN DE BORNAGE -
- PROCES VERBAL DE BORNAGE -
- SITUATION CADASTRALE -

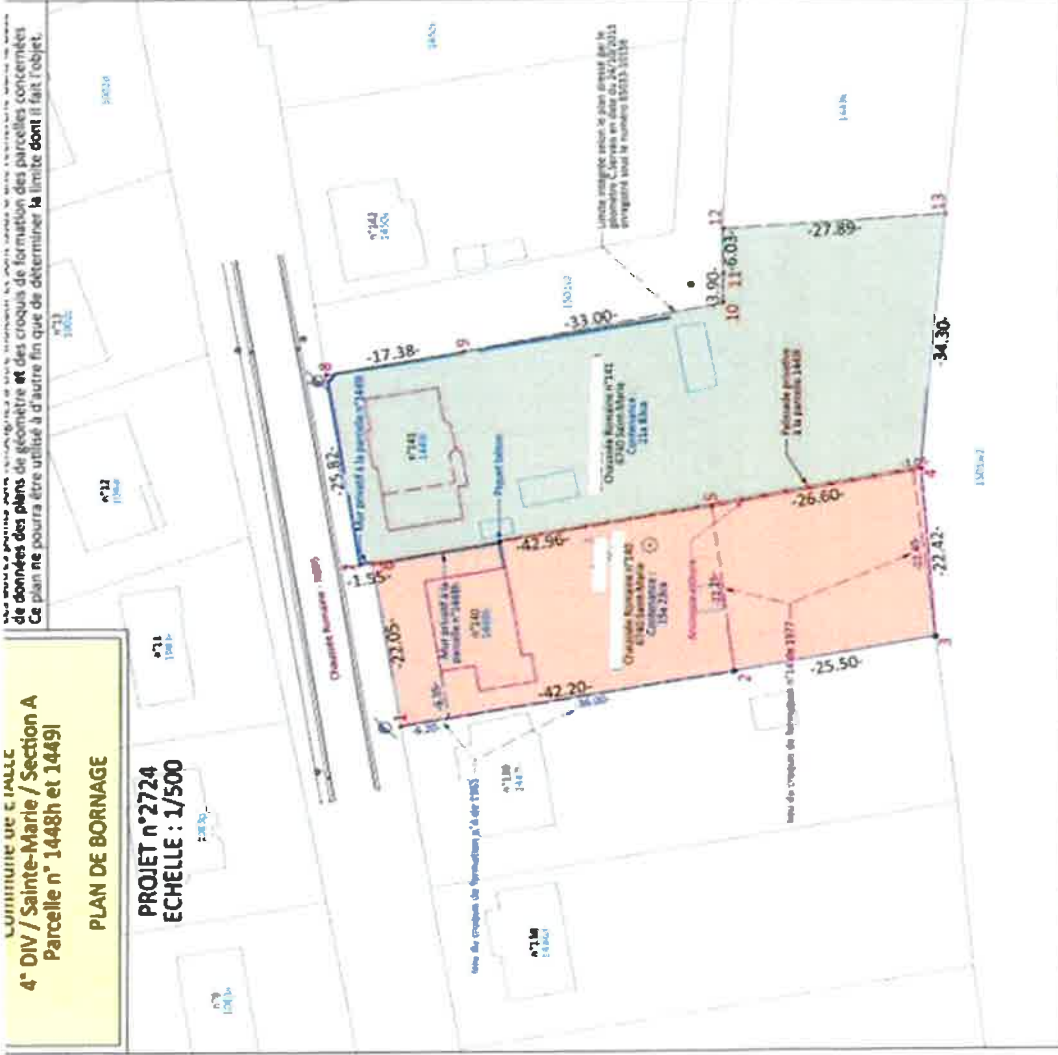

Légende

- Borne
- Piquet
- Seuil
- Feuille
- Sapin
- Poteau électrique carré
- Poteau électrique rond
- Chambre de visite
- Vanne eau
- Bouche incendie
- Vanne gaz
- Aveleur
- Borne incendie
- Côture
- Halle
- Mur
- Enveloppe bâtiment
- Bord route
- Croquis de formation n°14 de 1977
- Croquis de formation n°6 de 1968

Point	X	Y	Description
1	256655.52	40538.13	Non matérialisé
2	256682.66	40498.56	Borne existante
3	256667.07	40471.44	Borne existante
4	256689.43	40473.17	Nouvelle borne
5	256684.79	40481.48	Nouvelle borne
6	256677.04	40541.19	Angle mur

Atelier du Géomètre Dellacherie
Rue du Musée, 19
6743 BUZZIMOL - ETALLE

GéDel

Tel : 063/45 57 82
Fax : 063/45 59 78

Système des coordonnées Lambert 72

Plan dressé, sous l'angle de l'illuminé, par le Géomètre-Expert Bernard Dellacherie

COMMUNE DE ETALLE
4° DIV / Sainte-Marie / Section A
Parcelle n° 1448h et 1449L
PLAN DE BORNAGE
PROJET n° 2724
ECHELLE : 1/500

Pour accord sur la limite définie par les points 4-5-6