


PLAN DE SITUATION

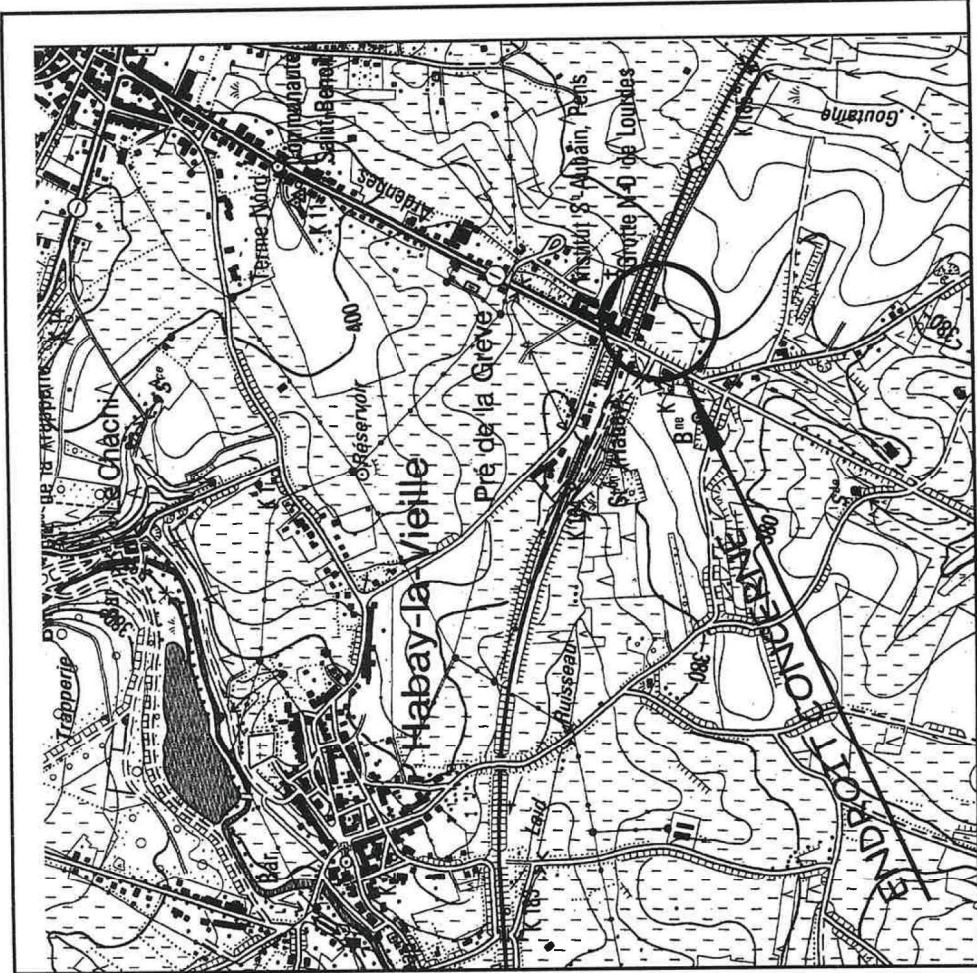

ECHELLE : 1/10.000



Signé "ne varietur" pour demeurer
annexé à l'acte reçu par Maître
Philippe BAUDRUX, Notaire de résidence
à HABAY - LA - NEUVE

Commune de HABAY-LA-NEUVE

1ère div. HABAY-LA-NEUVE

Section A

PROJET DE LOTISSEMENT

Situation : Parcelle A 1086k située à Habay-la-Neuve, Avenue de la Gare

Propriétaires :

[Redacted names of the owners]

Auteur de projet

Géom-Ex
Le Hol, 19
6840 NEUFCHATEAU

Bolcha

Commissaire-voyer
COEURDEROIC.

Commune

VU pour être annexé à notre
Décision en date de ce jour
(Permis de lotir
n° **43/1447**)
HABAY, le **4.FEV.2008**



Le Bourgmestre,



Dossier : PROJET
2è plan modificatif du 01-12-07

Echelle : 1/500 et autres

Date : 01 décembre 2007


Inregistré à Florenville, le *haut avant mon*
Vol. No Fol. 04 n° 03 Role *de mon*
A. Bourgeois
12/10/07

PROJET DE LOTISSEMENT



Remarque :

L'emplacement et la profondeur du réseau d'eau seront à déterminer précisément par les futurs bâtisseurs avant tout raccordement.

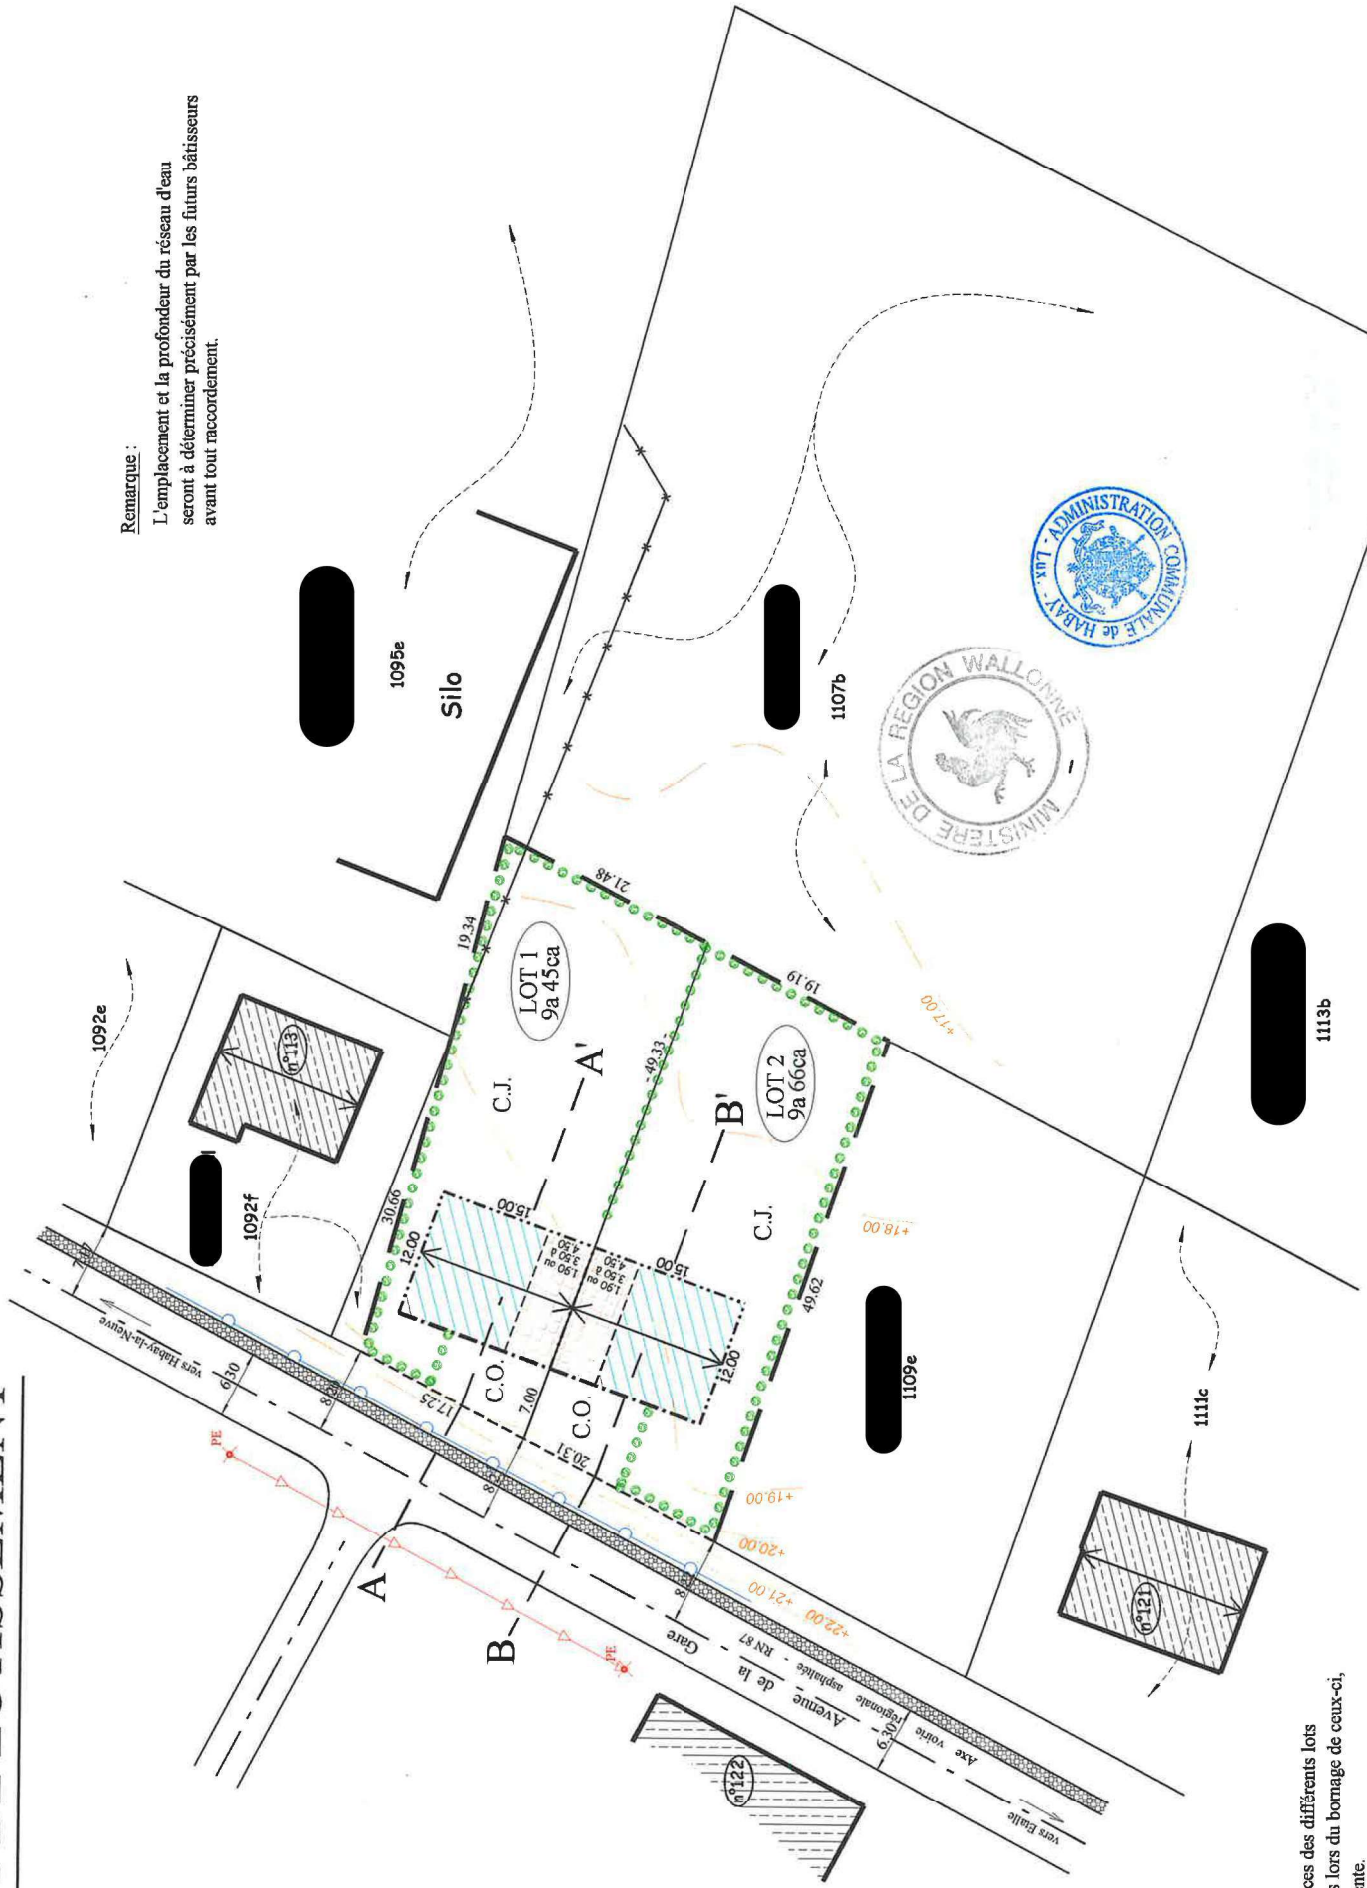


Remarque :

Les limites et contenances des différents lots seront certifiées exactes lors du bornage de ceux-ci, préalablement à leur vente.


Lotissement

COUPE AA'

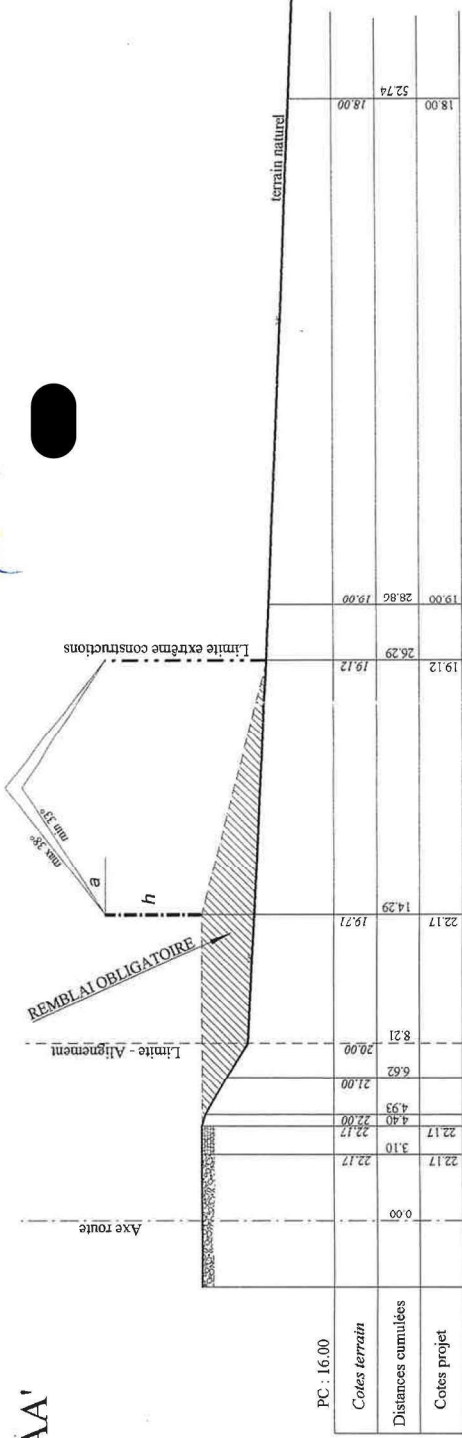


Remarques :
 h = hauteur du front de bâtisse obligatoire entre 4.50 et 5.50m sous corniche
 a = pente de toiture comprise entre 33° et 38°

COUPE BB'

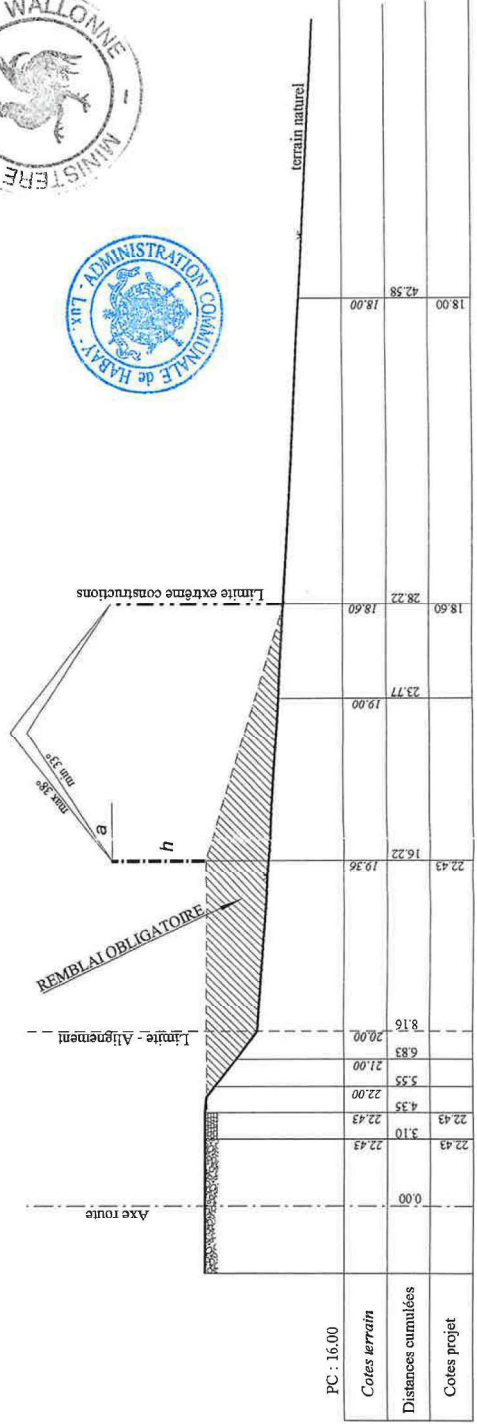



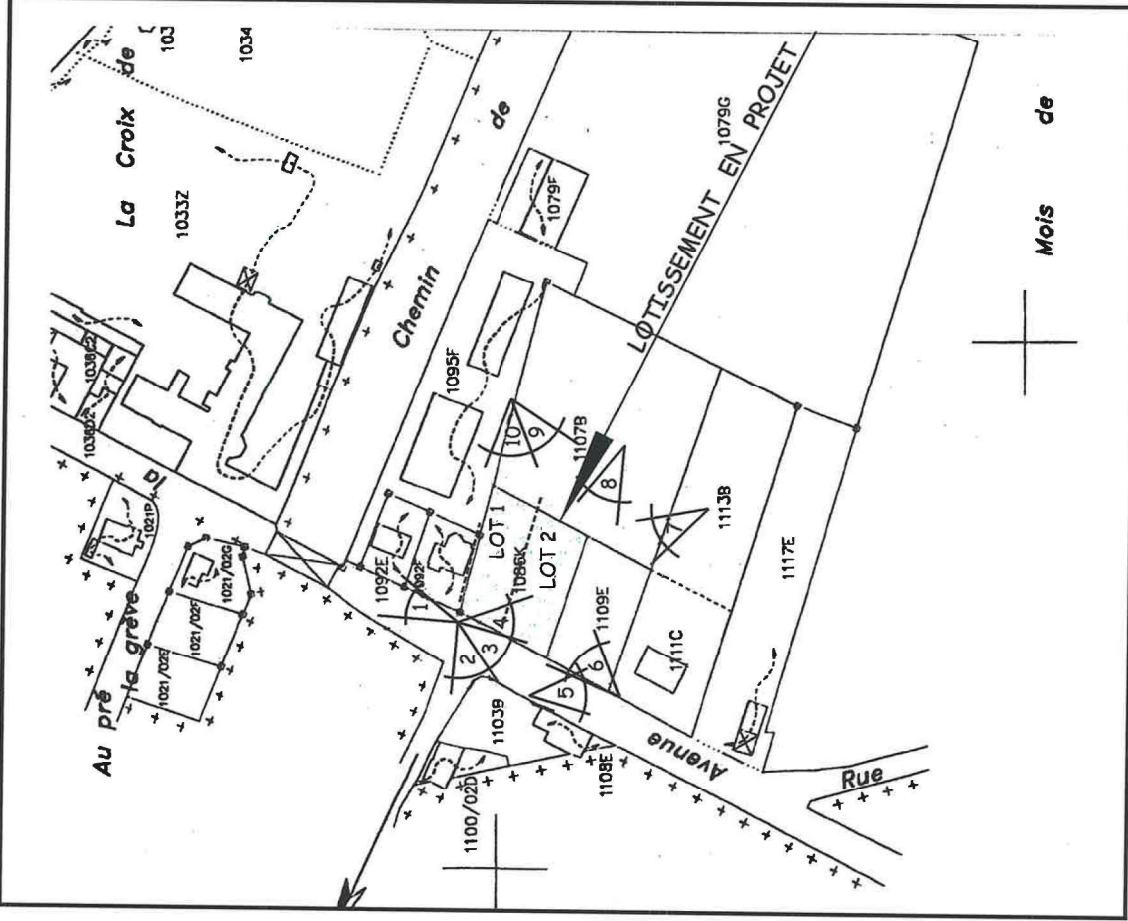












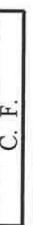





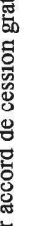




SITUATION CADASTRALE



Echelle : 1/2.000

SIGNES CONVENTIONNELS

-  Haie à implanter
-  Front de battise obligatoire
-  Limite de chaussée hydrocarbonée
-  Limite de parcelle
-  Limite du lotissement
-  Alignement
-  Limite extrême des constructions
-  Electricité existante
-  Electricité extension
-  Téléphone existant
-  Téléphone extension
-  Eau existante
-  Eau extension
-  Egout existant
-  Egout extension
-  Numéro du lot
-  Surfaces des parcelles loties
-  Superficie du lotissement
-  Zone de bâtisse
-  Zone de cour et jardins
-  Zone de cour fermée
-  Zone de cour ouverte
-  Volume secondaire obligatoire
-  Zone de voirie à céder gratuitement *

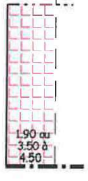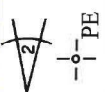

* Pour accord de cession gratuite à la commune
 Les Lotisseurs,