


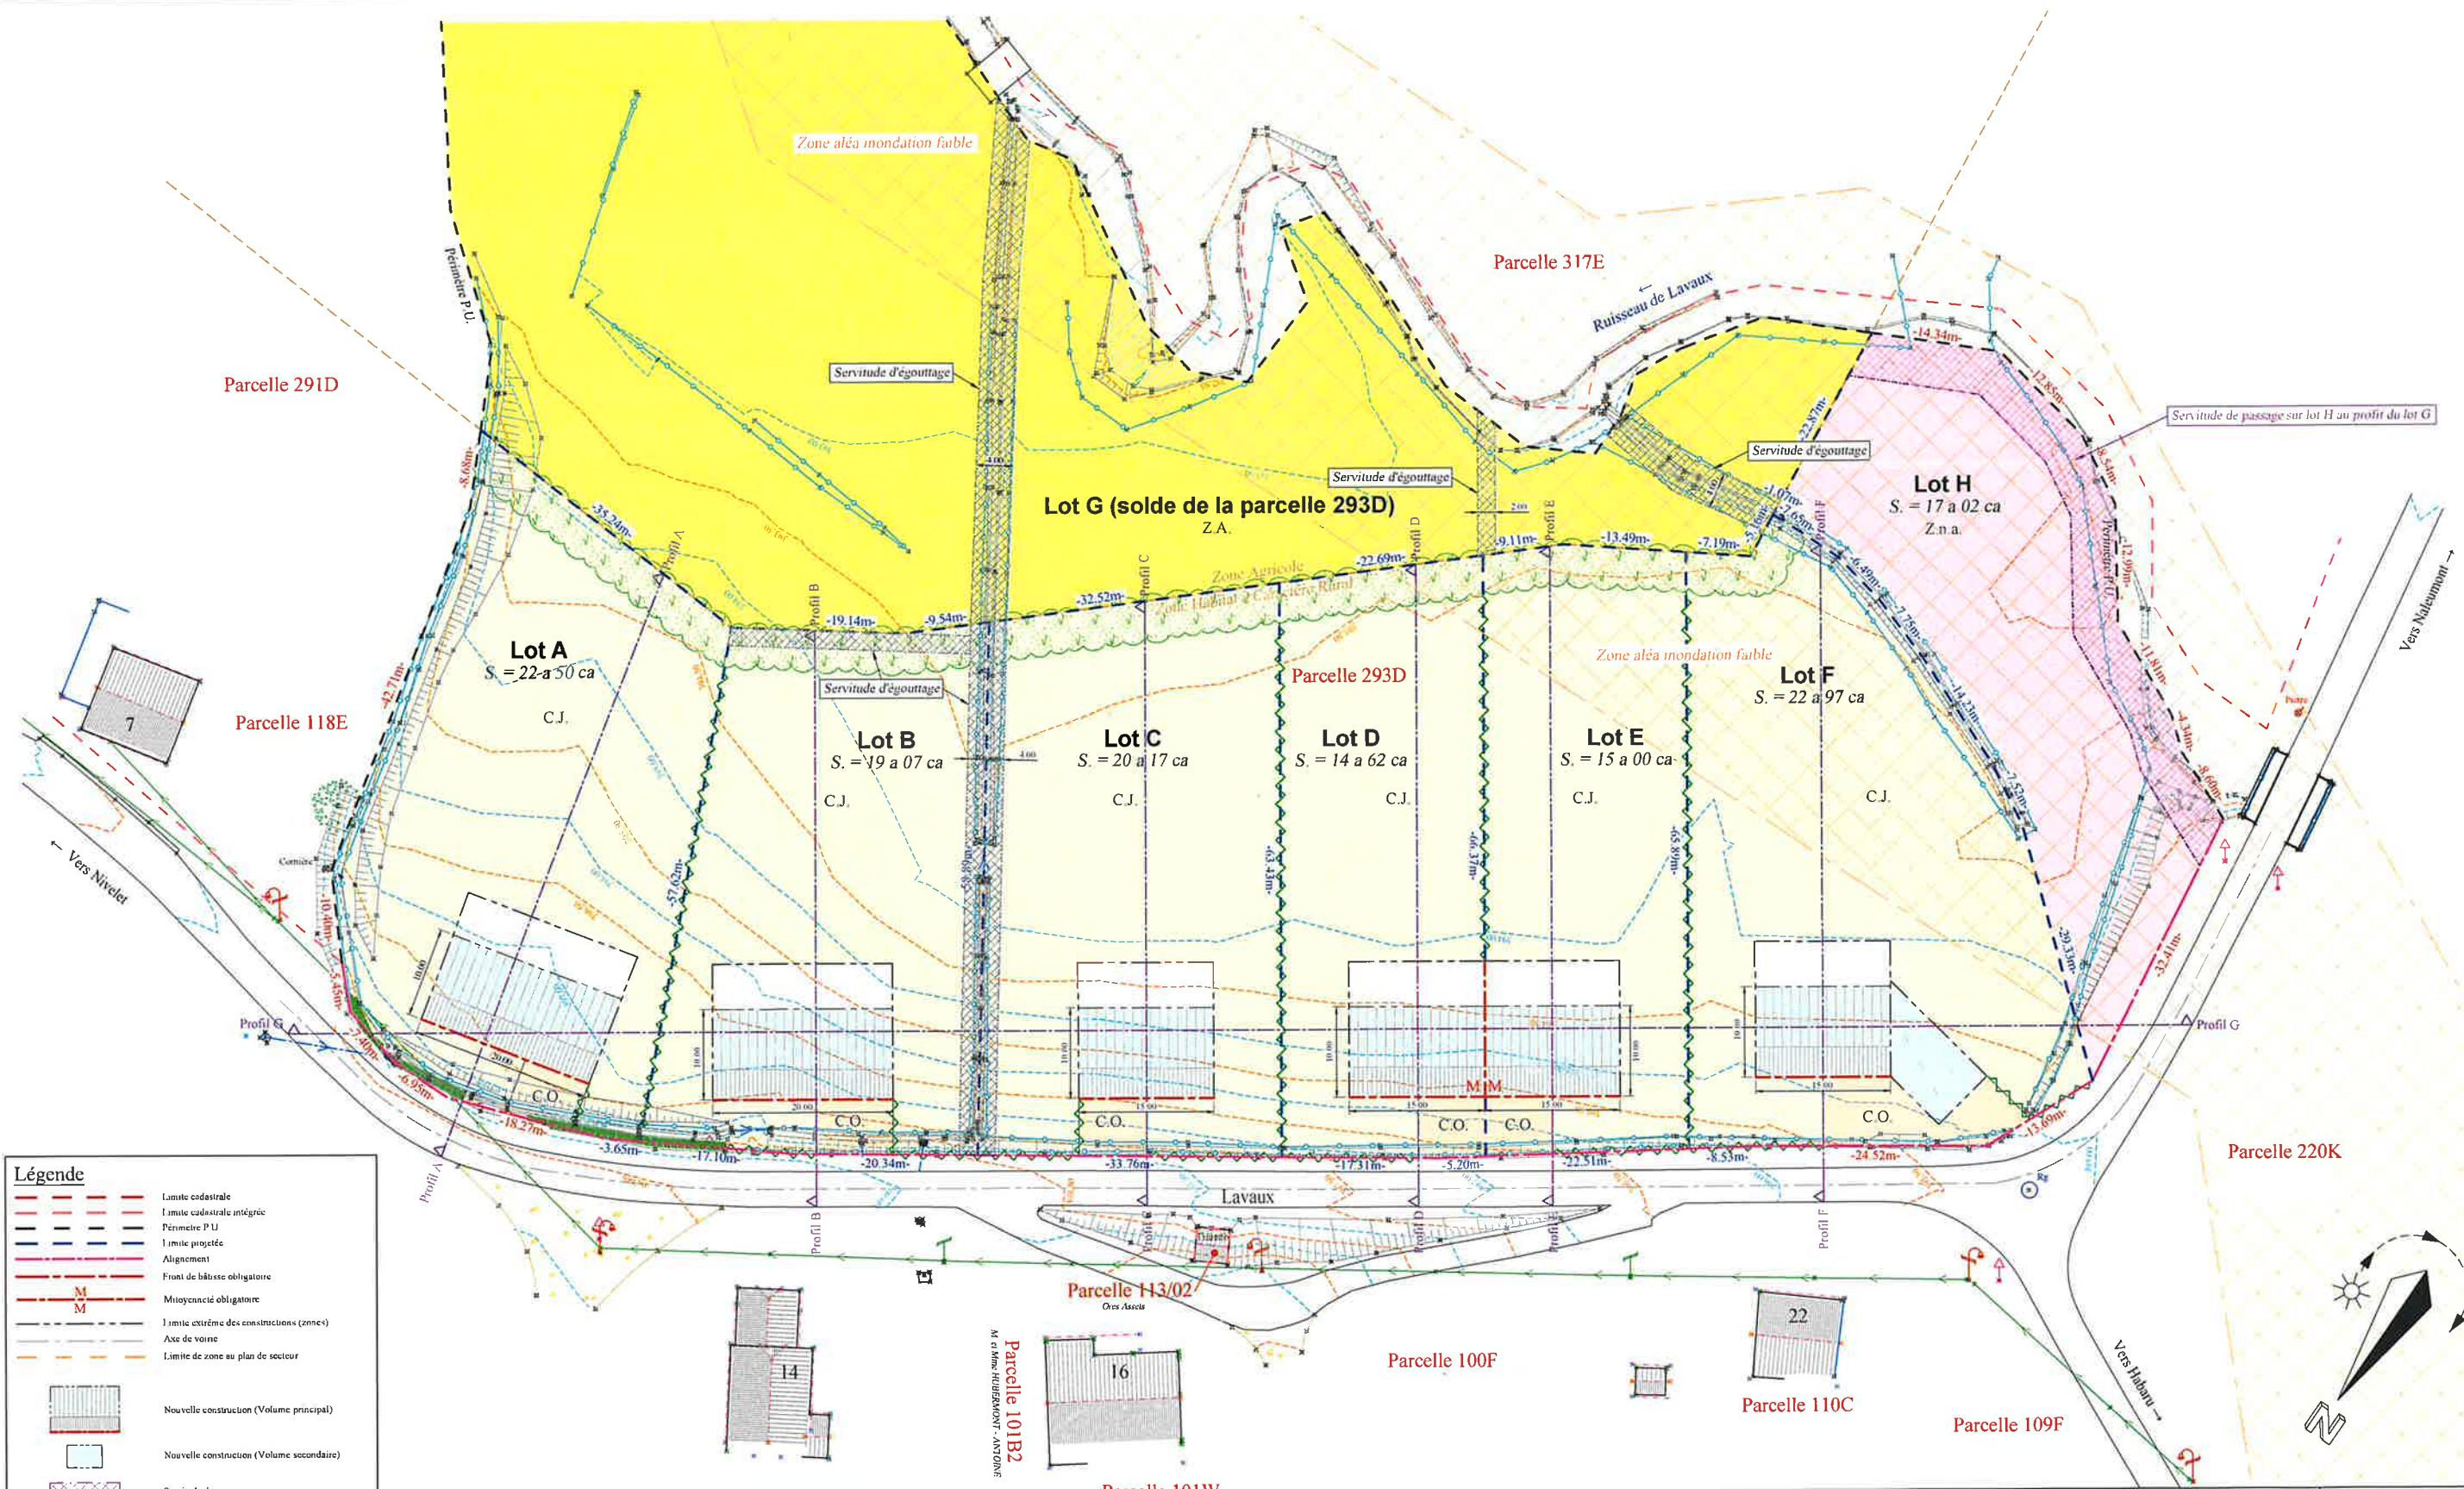

Légende

	Limite cadastrale
	Limite cadastrale intégrée
	Périmètre P.U.
	Limite projetée
	Alignement
	Front de bâtisse obligatoire
	Moyennencé obligatoire
	Limite extrême des constructions (zones)
	Axe de voirie
	Limite de zone au plan de secours
	Nouvelle construction (Volume principal)
	Nouvelle construction (Volume secondaire)
	Servitude de passage
	Servitude d'égouttage
	Zone aléa inondation faible
	Haie à maintenir
	Haie basse/Clôture à planter
	Haie basse favorisant la biodiversité à planter

Permis d'urbanisation Dossier à LAVAUX		
Echelle : 1/500ème		