




Commune de Courcelles
Plan de lotissement des
maisons de la soc. coop. "Le Confort"

Ech. 1:500



Contenances

1 =	418 m ²
2 =	368
3 =	377
4 =	385
5 =	383
6 =	396
7 =	403
8 =	474
<hr/>	
	3204

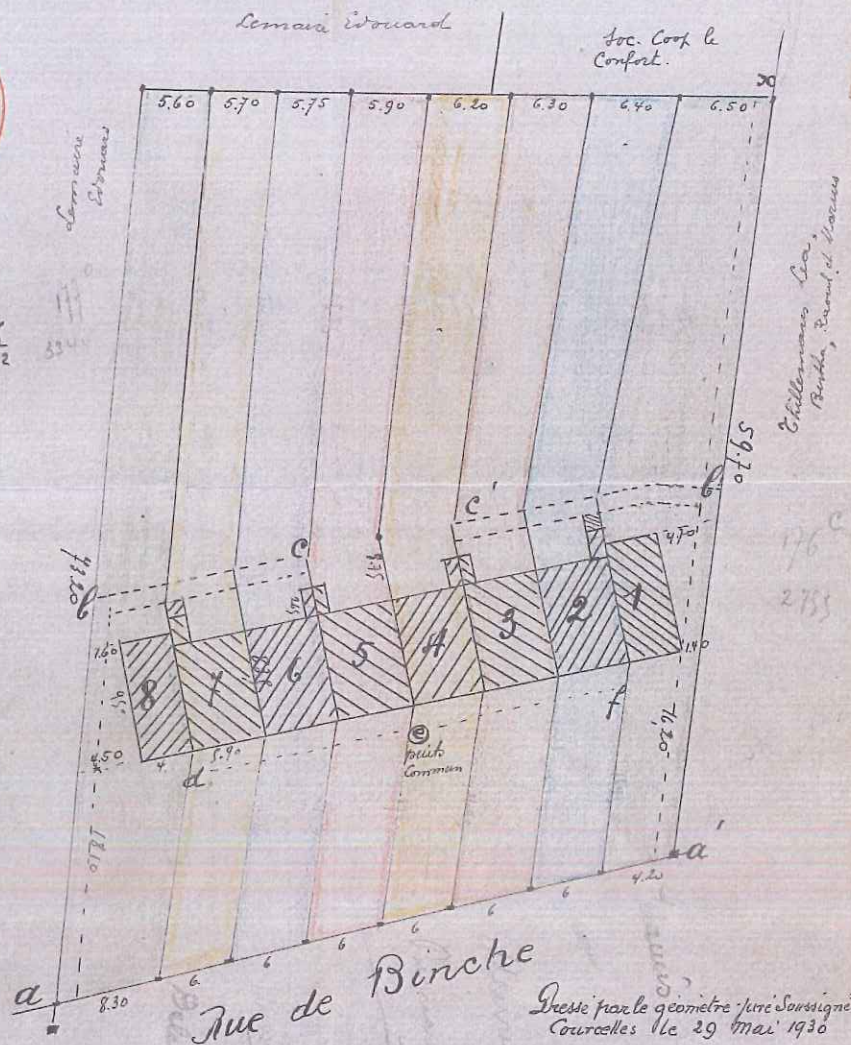

Q 054442


Conditions:
 abc } passage 1m. de largeur
 abc' }
 def passage = accès au puits commun
 e = puits commun pour l'usage et l'entretien
 a'b'z = passage pour accès au terrain n° Confort.

Dressé par le géomètre Juri Soussigné
Courcelles le 29 mai 1930

Paul Anin

Echelle 1:250

Mas. cause arthur

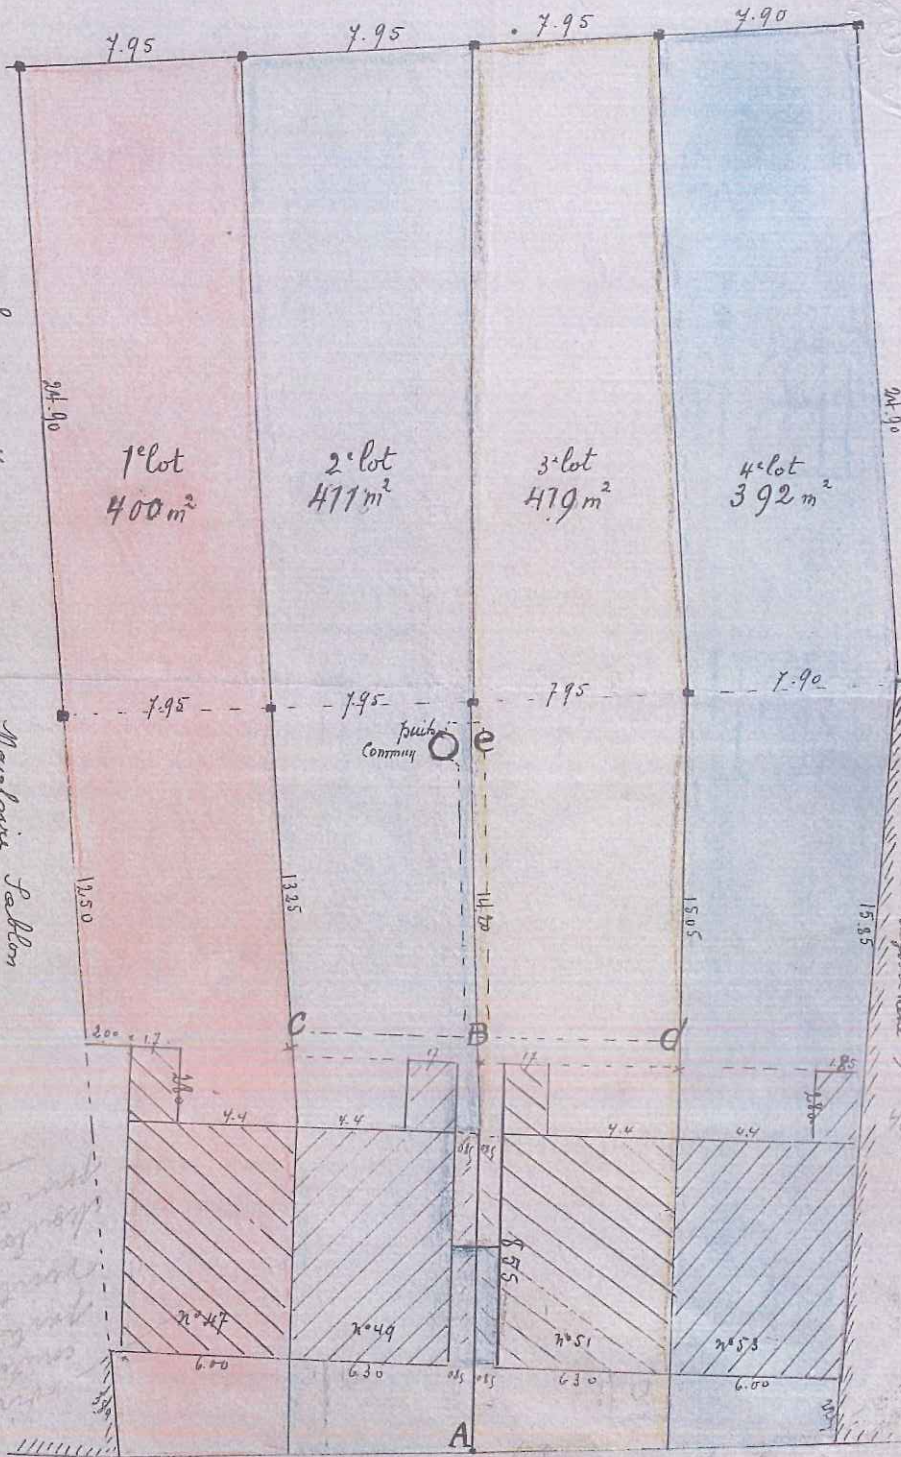

D'origine à l'heure d'aujourd'hui
 Reçu d'après le plan d'origine
 Marguerite Falson

Passage Arthur

AB: icelle parcellle servent de passage pour les 4 lots
 BC & BD: passage au profit de lots 1 et 4 = 1m de largeur
 BE: passage 1m de largeur pour accès au puits commun
 e: fruits communs pour l'usage et l'entretien, etc.

Passage
RUE D' HAMAL