


# COMMUNE DE JUMET.

PLAN d'une propriété située rue de la Clef n°3, appartenant à M<sup>r</sup> Mathot - Demulder, Jean et M<sup>me</sup> Depasse, Georgina, cadastrée S<sup>on</sup> B 181 L / pie, d'une contenance de 03 a. 79 ca.

## CONDITIONS SPECIALES

- 1° Les eaux du versant à façade de la toiture de l'immeuble présentement vendu continueront à s'écouler par la gouttière de l'immeuble voisin restant appartenir aux vendeurs.
- 2° Les eaux usées de l'immeuble présentement vendu continueront à s'écouler par la rigole existant dans la cour de l'immeuble voisin restant appartenir aux vendeurs. En cas d'agrandissement à l'arrière de ce dernier immeuble, les propriétaires respectifs devront se mettre d'accord pour placer dans le sol et à frais communs des tuyaux d'évacuation.
- 3° L'immeuble voisin restant aux vendeurs est olimenté en eau de ville par une tuyauterie provenant de l'immeuble actuellement vendu où se trouve le robinet d'arrêt; ce dernier ne pourra être fermé qu'en cas d'absolue nécessité et après que l'occupant de l'immeuble restant aux vendeurs en aura été préalablement averti.

~~Domaine de l'Etat~~  
Les vendeurs.

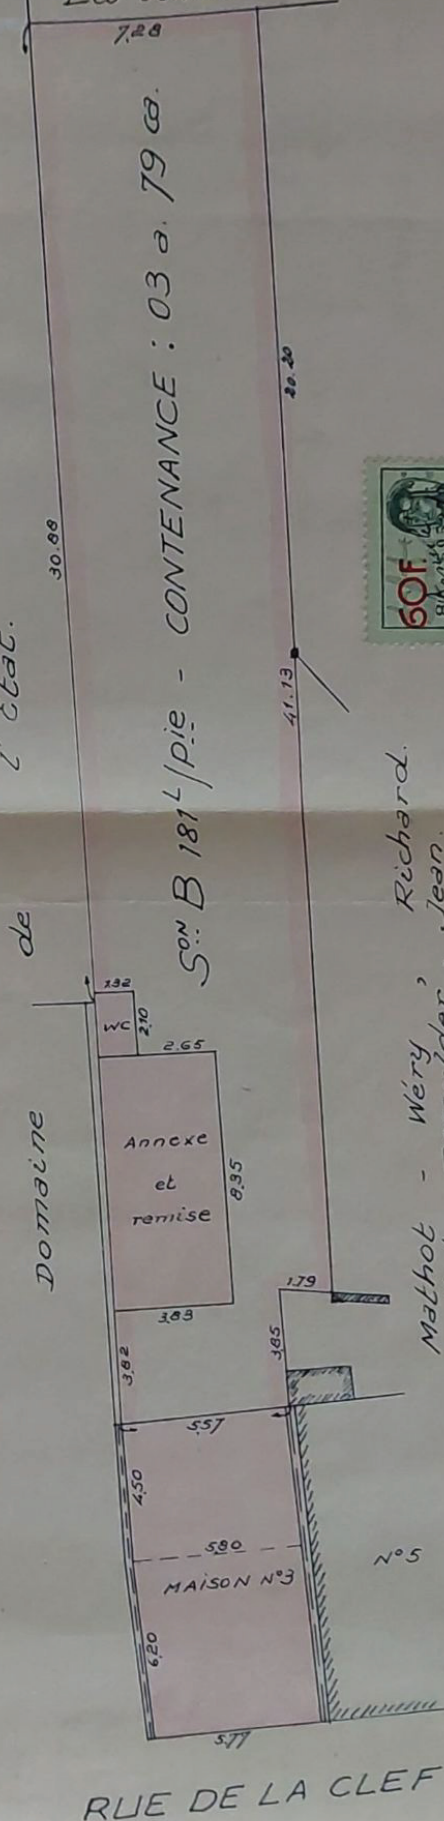

Mathot - Wéry, Richard.  
Mathot - Demulder, Jean.

Levé et dressé par le Géomètre  
Expert Immobilier soussigné,  
Jumet, le 6 juin 1974.

*A. Escalier*

H. ESCALIER A CHARLETOI.

ECHELLE 1 à 200.