

COMMUNE DE GEMBOLOUX

Plan de mesurage et d'élévation du pignon d'une parcelle bâtie



Cadastré: GEMBOLOUX, 9ème Division, Section B n° 181k

Echelle : 1/200 et 1/50


Elévation du pignon ouest échelle 1/50

TABLEAU COORDONNEES LOCALES			
Matricule (MAT)	X	Y	TYPE
1	471.022	500.000	Clou de station
2	500.000	500.000	Clou de station
3	510.931	513.086	Point de station
4	483.138	503.880	Point de station
5	482.925	534.506	Point de station
102	511.277	487.751	Coin de l'église
106	496.528	506.230	Coin de bâtiment
107	495.987	514.588	Coin de bâtiment
144	478.649	503.087	Coin du mur mitoyen
153	474.323	486.773	Coin de l'église
154	483.323	500.332	Coin de bâtiment
160	459.595	525.157	Coin de bâtiment
500	478.400	503.047	Milieu du mur mitoyen
501	478.209	518.090	Milieu du mur mitoyen
502	478.191	529.247	Milieu du mur mitoyen
503	478.135	530.147	Milieu du mur mitoyen
504	478.044	530.797	Milieu du mur mitoyen
505	477.819	531.587	Milieu du mur mitoyen
506	477.377	532.813	Milieu du mur mitoyen
507	476.879	534.255	Milieu du mur mitoyen
508	476.173	535.522	Milieu du mur mitoyen
510	494.515	535.531	Point face extérieur de palissade
511	496.528	505.894	Coin de pilastre
1001	496.601	505.416	Coin de pilastre
1003	494.517	535.504	Point face extérieur de palissade


LEGENDE-5	
1	Station Topo
2	AVALOIR
3	TAQUE DIVERS
4	POTEAU Electrique
5	POTEAU Eclairage
6	ARBRE FEUILLU
7	CONNIFERE
8	BORNE NOUVELLE
9	BORNE ANCIENNE
10	Bord route
11	Mur face > 1m
12	Mur face < 1m
13	Façade
14	Clôture en treillis
15	Clôture en fils
16	Haie (axe)
17	Palissade
18	Alignement feuillu

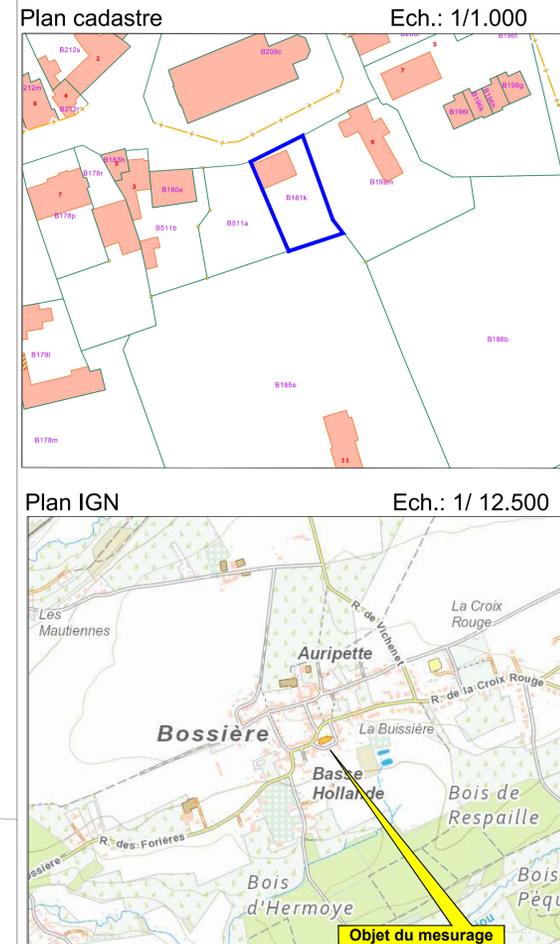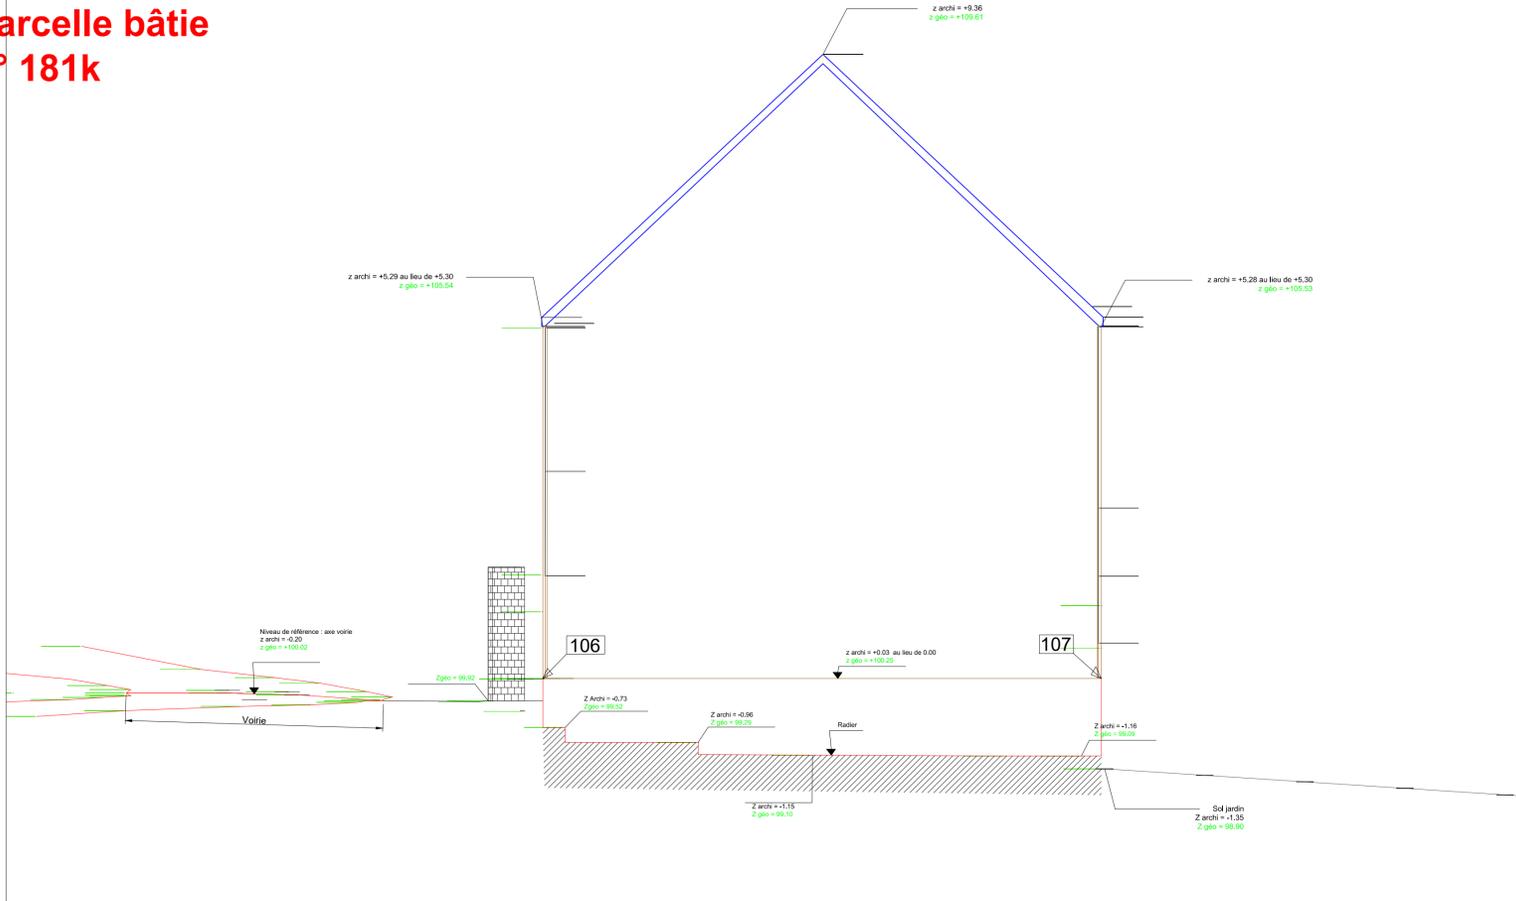


échelle 1/200

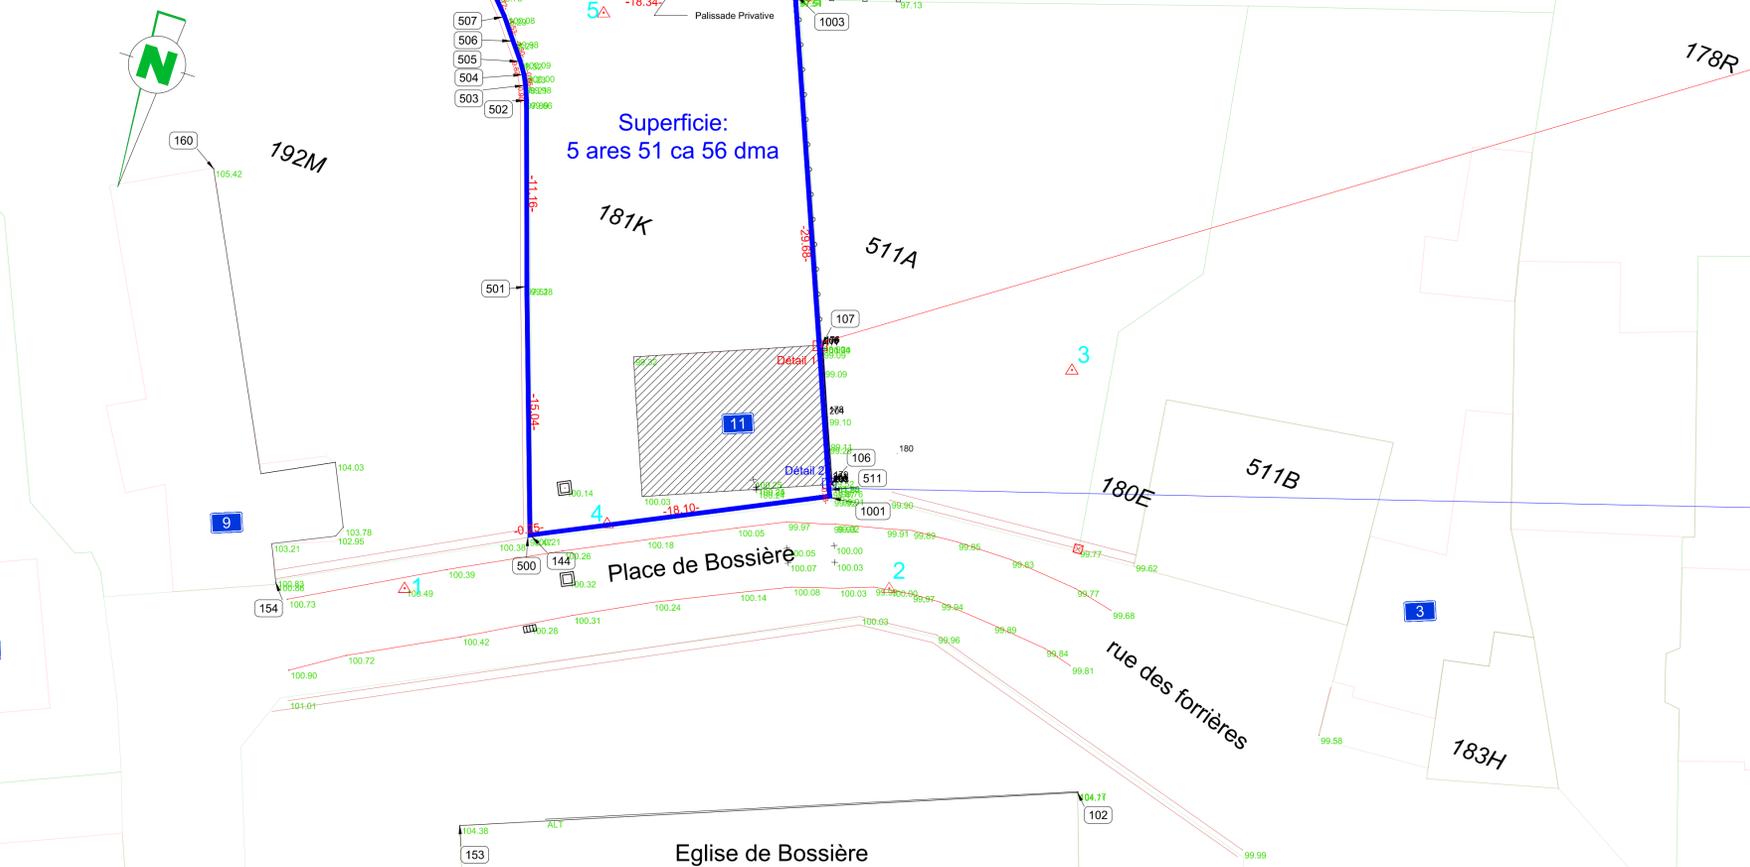

Détail 1
Agrandissement : distance de la façade par rapport au plan du géomètre Bonjean échelle: 1/5

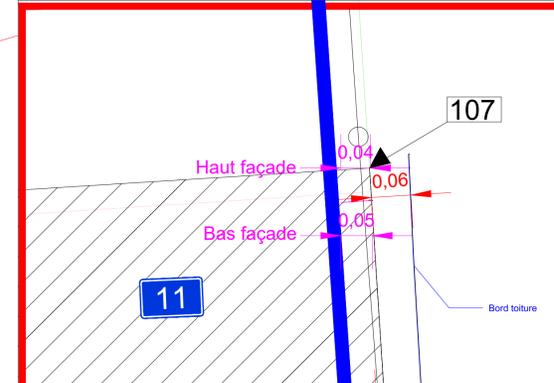

Détail 2
Agrandissement : distance de la façade par rapport au plan du géomètre Bonjean échelle: 1/5

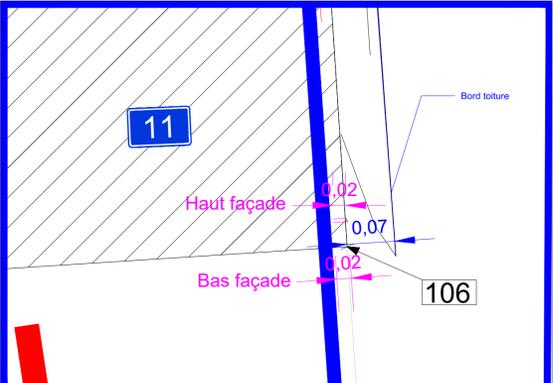

PROCES VERBAL DE MESURAGE-BORNAGE

L'An deux mille dix-sept, le premier septembre,

Je soussigné GILLET Philippe, Géomètre-Expert, légalement diplômé et assermenté en cette qualité près le Tribunal de Première Instance séant à Namur, mandataire du Bureau d'Etudes Topographiques GILLET SPRL, dont le siège social est établi à LA BRUYERE (Rhisnes) rue d'Emines, 34; déclare:

- Avoir été requis par l'Place de Bossière, 11 à Bossière; afin de: réaliser le plan de mesurage-bornage d'un bien sis à 5032 Bossière, place de Bossière n°11; cadastré: GEMBOLOUX, 9ème Division, section B, n° 181K.
- Avoir procédé après recherches d'usage, au mesurage de la parcelle en cause.
- Avoir rétabli la limite 510-1003-511-1001 avec la parcelle 511A selon le plan du géomètre Denis BONJEAN datant du 03/09/2012, en se calant sur les points 102 et 153 correspondant aux angles de la façade latérale de l'église.
- Avoir rétabli la limite 1001-144-500 suivant une ligne droite passant par l'angle du pilastre et l'angle du mur prolongé jusqu'à l'axe du mur mitoyen entre la parcelle 192M et 181K.
- Avoir rétabli la limite 500-501-502-503-504-505-506-507-508 avec la parcelle 192M selon le milieu du mur rendu mitoyen suite à l'acte du Notaire BOMBEECK Marc du 29 novembre 2011 (point n°37 du dit acte).
- Avoir rétabli la limite 508-510 avec la parcelle 185E selon la face de la palissade privée pour la parcelle mesurée.
- Avoir constaté pour la parcelle définie au plan ci-contre par le contour polygonal 500-501-502-503-504-505-506-507-508-509-510-1003-511-1001-500 une superficie de 5 ares 51 ca 56 dma.

Estimant ma mission terminée, j'ai clos ici le présent Procès Verbal de Mesurage qui avec le tableau des coordonnées qui s'y trouve servira de guide unique en cas de reconstitution d'une limite.

BUREAU D'ETUDES TOPOGRAPHIQUES GILLET s.p.r.l.
Rue d'Emines, 34
B-5080 LA BRUYERE (Rhisnes)
Tél: +32 (0) 61.02.40 si absent 0475/82.17.90
T.V.A. - B.T.W. - 439.555.401
bureau.gillet@skynet.be

Levé et dressé en date que dessous par le Géomètre Expert soussigné Philippe GILLET

Egalement assermenté devant le Tribunal de Première Instance de Namur le 26/05/1995 - Inscrit au Conseil Fédéral sous le N°: GEO 040390

A	25/01/2019	Ajout point 106 dans tableau coordonnée	LEVÉ LE	29/08/2017	DRESSÉ LE	01/09/2017
B			ECHELLE	1/200 et 1/50	FORMAT	.dwg
C			FICHER	2017-26-F01		
D			DOSSIER	2017-26	N° dossier	01
E			REPRODUCTION, MEME PARTIELLE, INTERDITE SANS AUTORISATION	PLAN n°	00.2983	NO. A