

BOUSSU 1re Division

Plan d'arpentage et de division en deux lots d'un ensemble immobilier sis rue Emile VERHAEREN, 71 et 73, cadastré section B 990 t259 et B 990 s259 pour une contenance totale suivant le cadastre de 2 ares 90 ca

CONTENANCE

LOT 1: la contenance mesurée de la parcelle cadastrée section B, numéro 990 t259 et 990s 259 partie est de 1 are 42 ca

LOT 2: partie restante de la parcelle cadastrée section B, numéro 990 s259

N.B.: Le Lot 2 (n° 71) est grevé d'une servitude d'évacuation des eaux usées et fécales provenant du Lot 1 (n° 73) (en rouge sur le plan)

SITUATION CADASTRALE

Section:B



Echelle: 1-1250

Plan levé et dressé par le Géomètre-Expert Juré, légalement assermenté près le tribunal de première instance séant à MONS, le 05-10-1995

Fait à Wasmuël, le 07/10/1997
M. DUFOUR

DOSSIER N° 161 VB 96




Yvonne LEMBOURG



PLAN COTE

ECHELLE: 1- 100

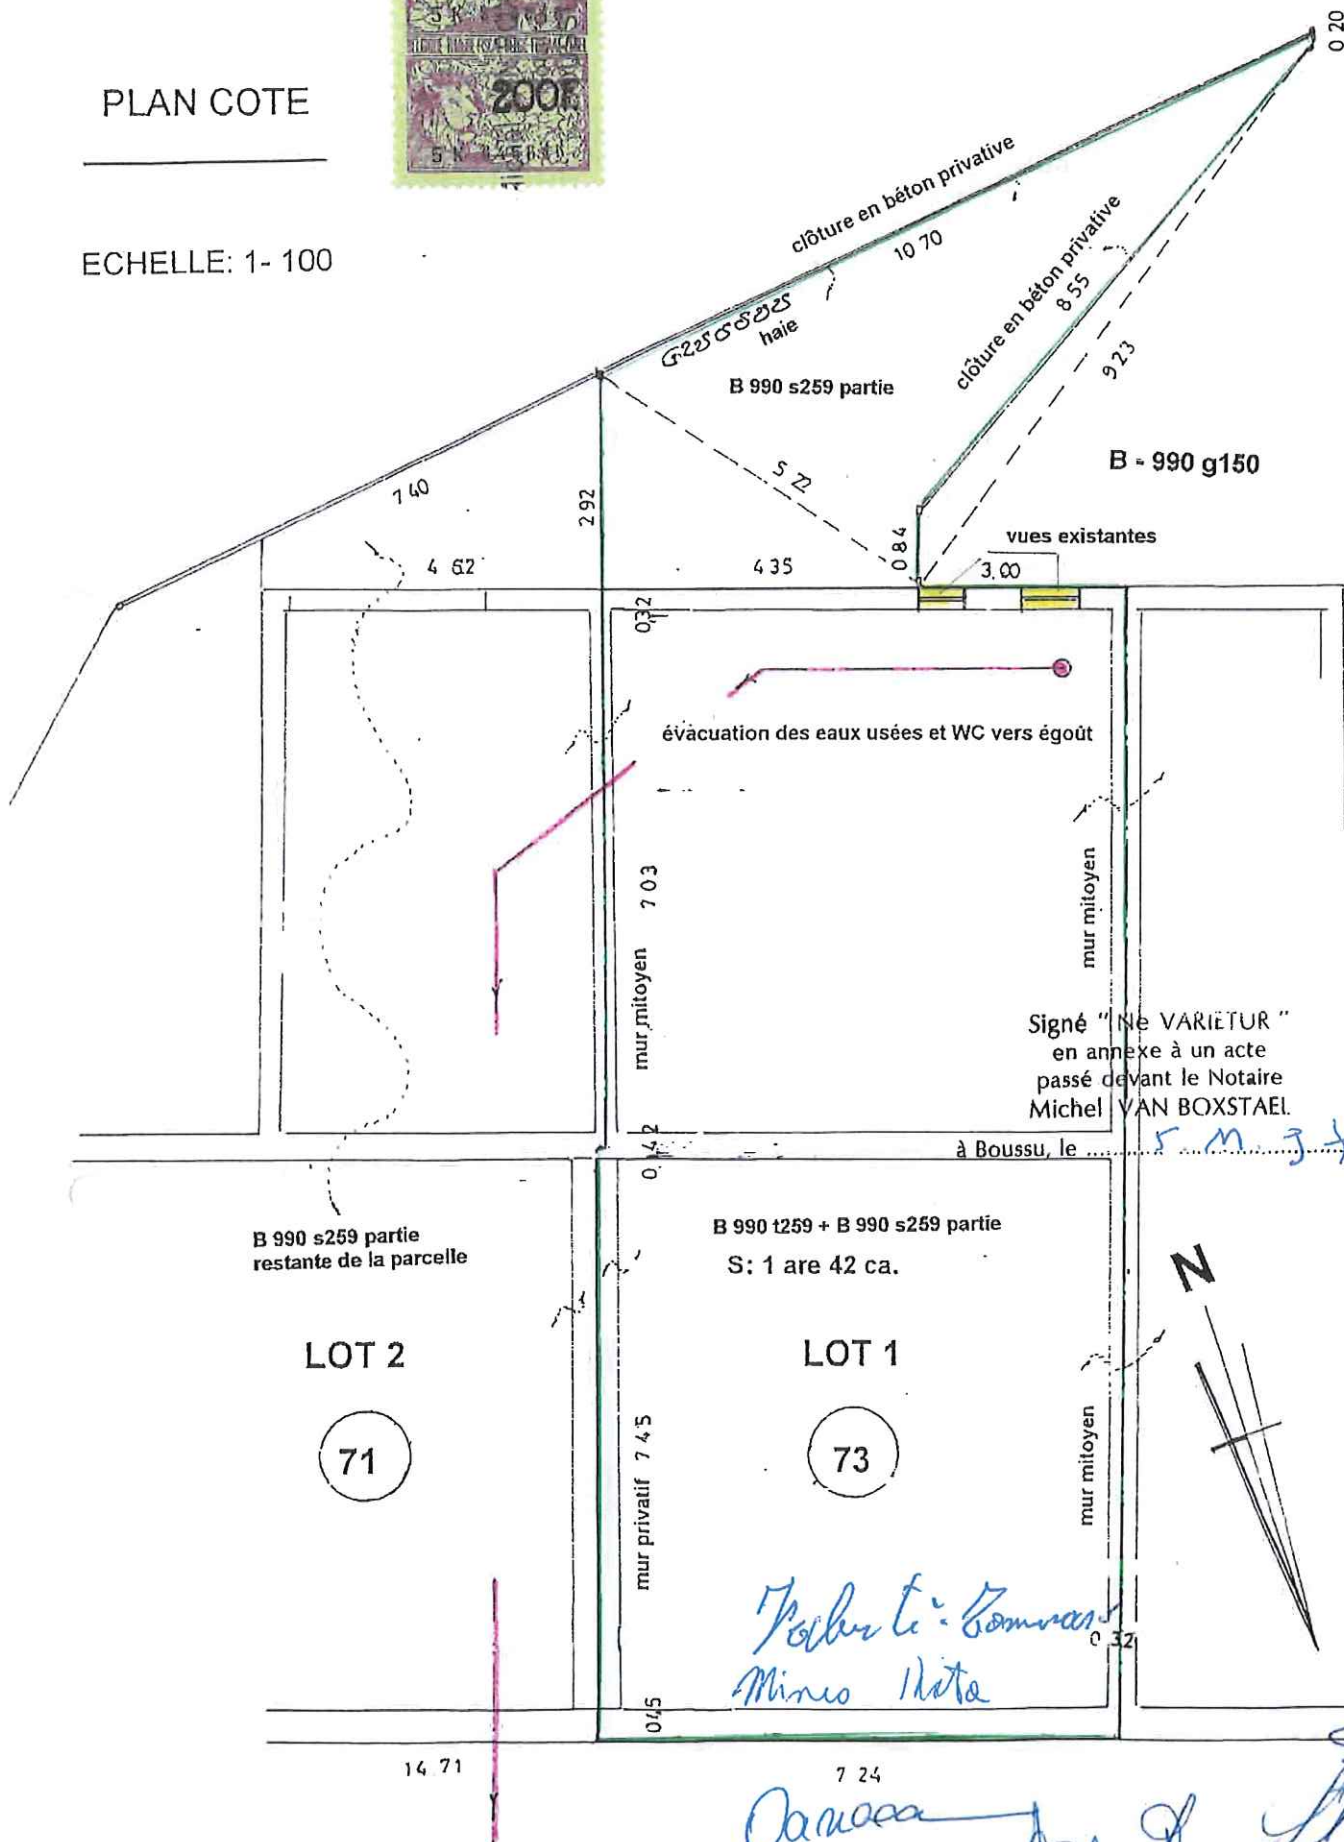

Signé "Ne VARIETUR"
en annexe à un acte
passé devant le Notaire
Michel VAN BOXSTAEL.

à Boussu, le 5 M 3+

Robert L. Comman
Mineo Nita

Rue VERHAEREN

Carossa
Bofernal
Shou