

# Gemeente Mortel.

Section D. 332. <sup>ca</sup>3

Verkaveling.

M. B. 18.4.62. art. 1 Bitt. C. D.


Vakke grond.

Schaal 1/500<sup>e</sup>



Staatsbaan Hoogsstraten. Mentsplas.

*nieuwe huizing*

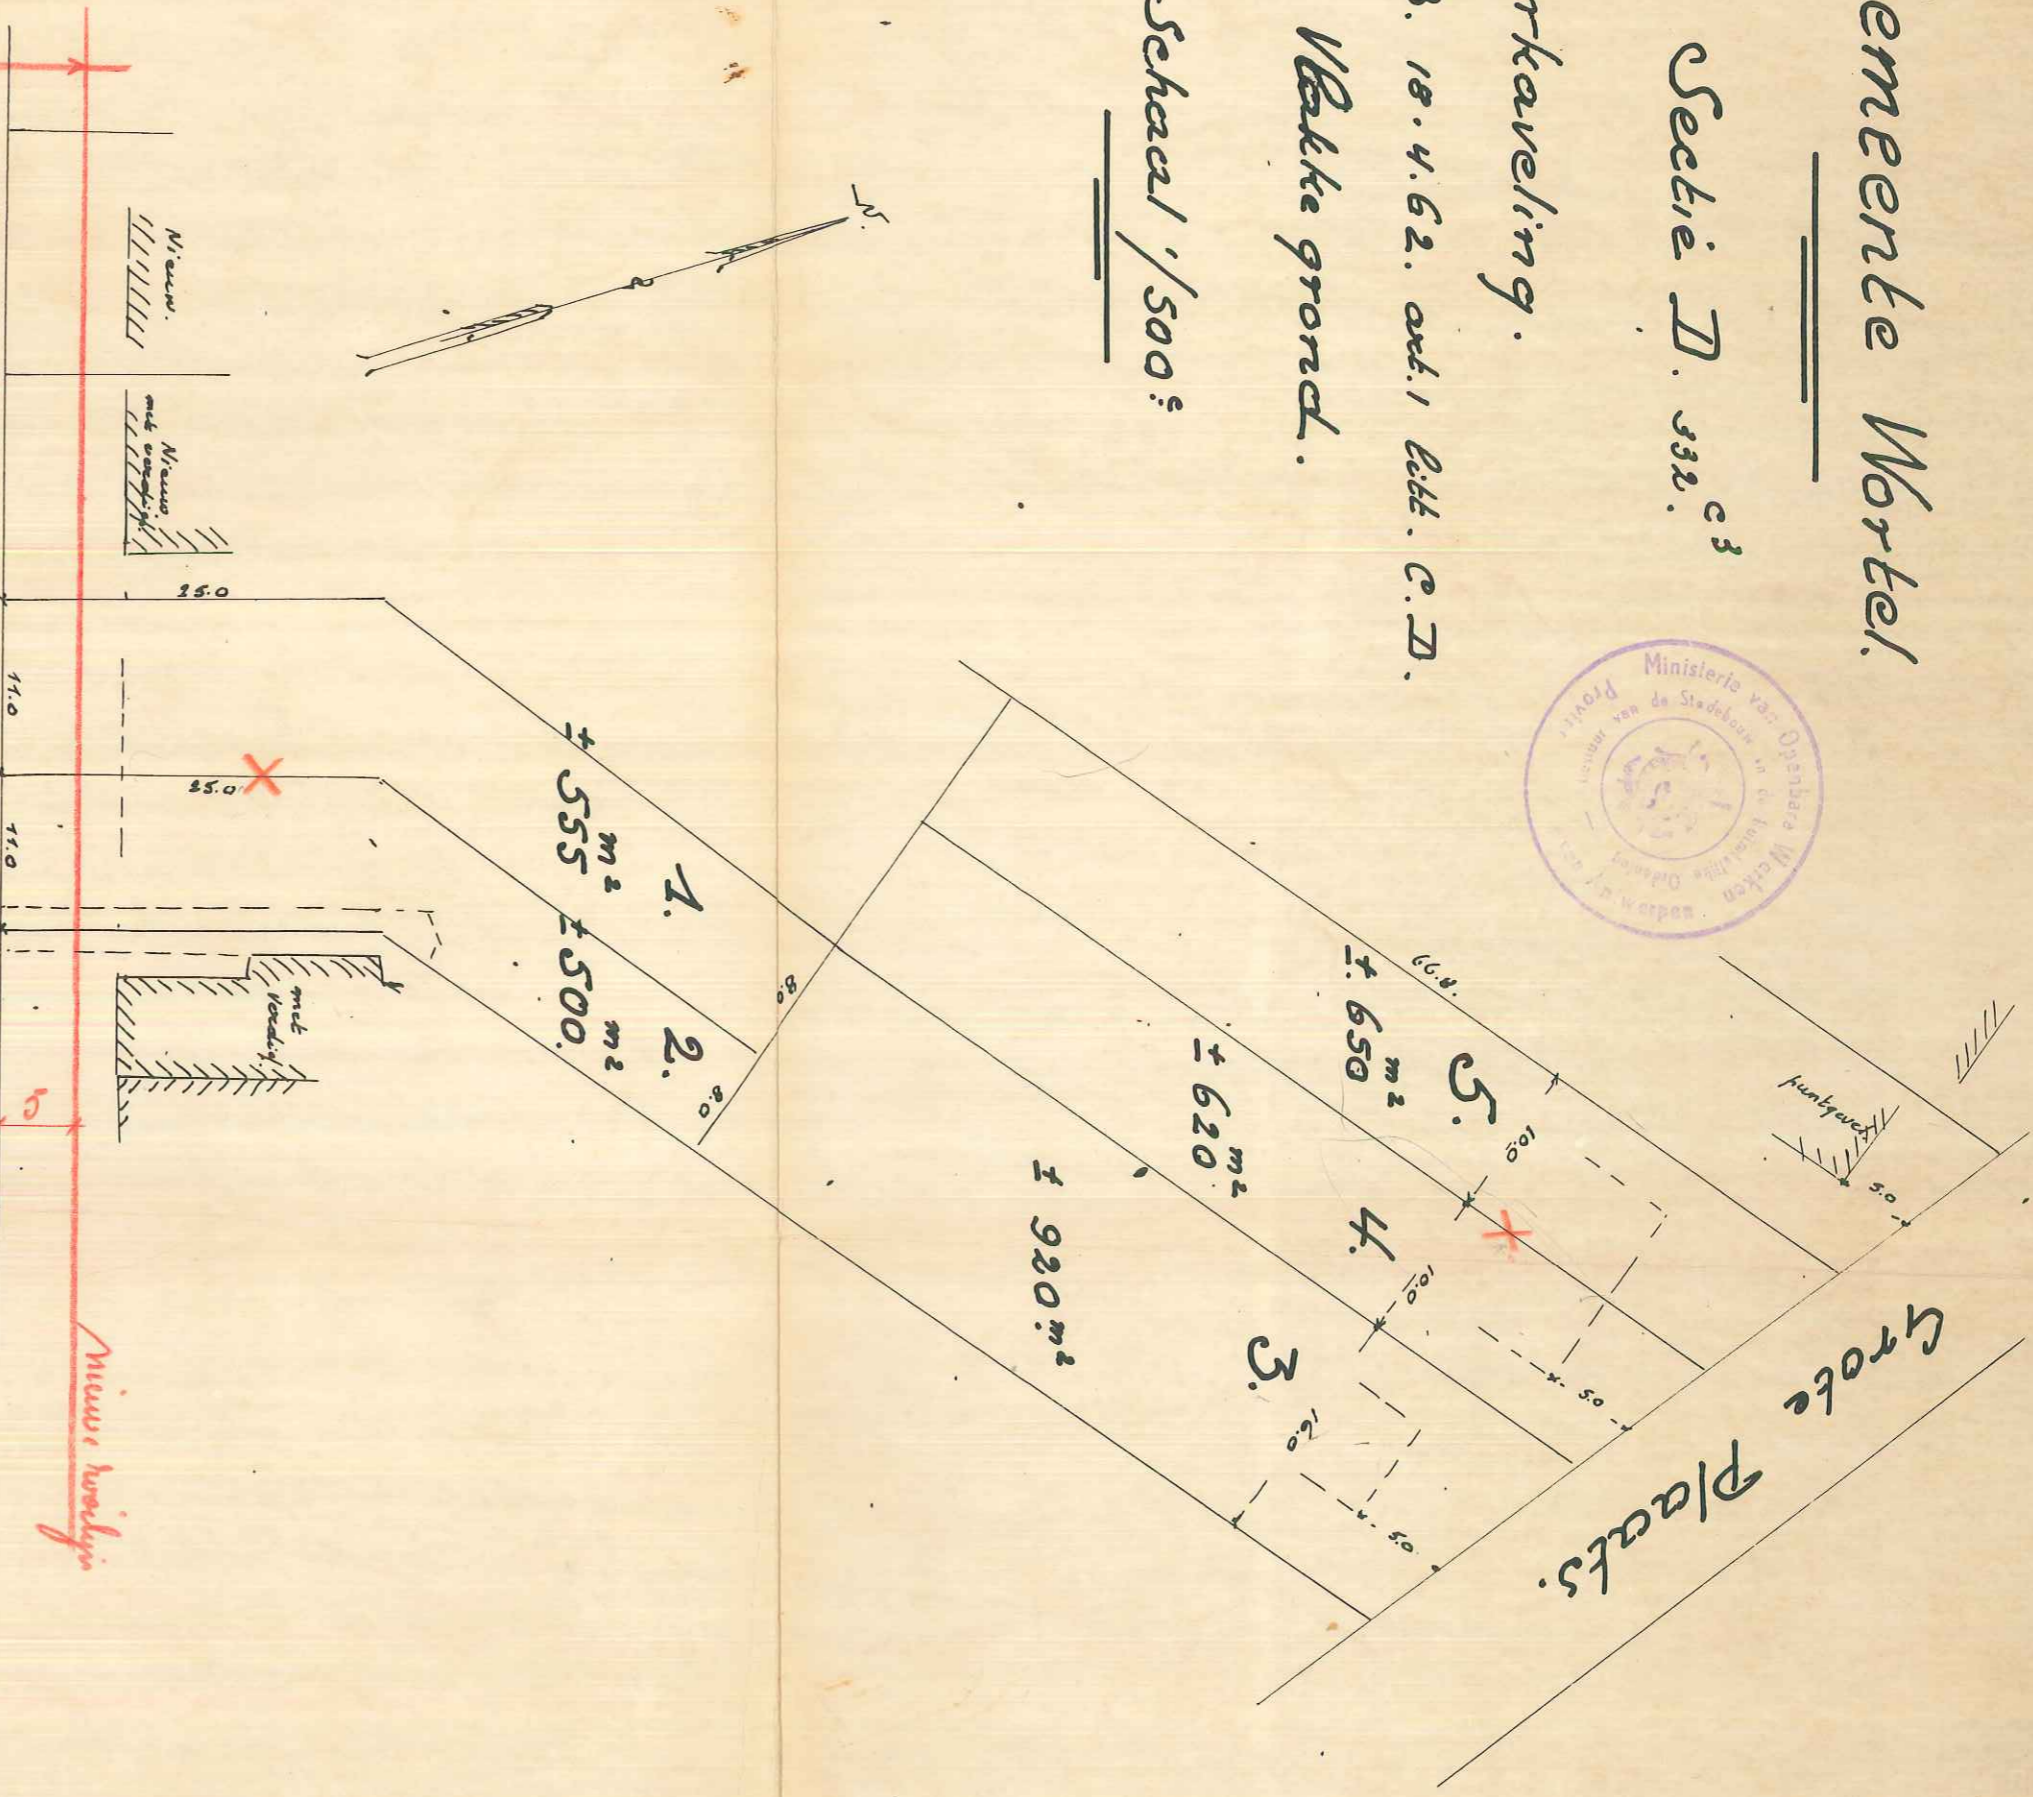

Opgeheten en in plan gebracht door ondergetekende, meetkundige - achatter van onroerende goederen, gezwoeren landmeter, wettiglijk in hoedanigheid beëdigd door de Rechtbank van Eersten Aanleg, te Antwerpen.

Numer 519.

Hoogsstraten, 25. 10. 63.

*[Signature]*  
D. Raes.

745/002