

# Opzoeking kadaster


## Meest recente toestand

Referentie van het dossier: 00-01-5628/005

Percelen:

Schaal: 1:1000

Capakey	Adres	Geïdentificeerd door
11042A0034/00Y015	Vaartlaan 66, 2960 Sint-Job-in-'t-Goor	Capakey

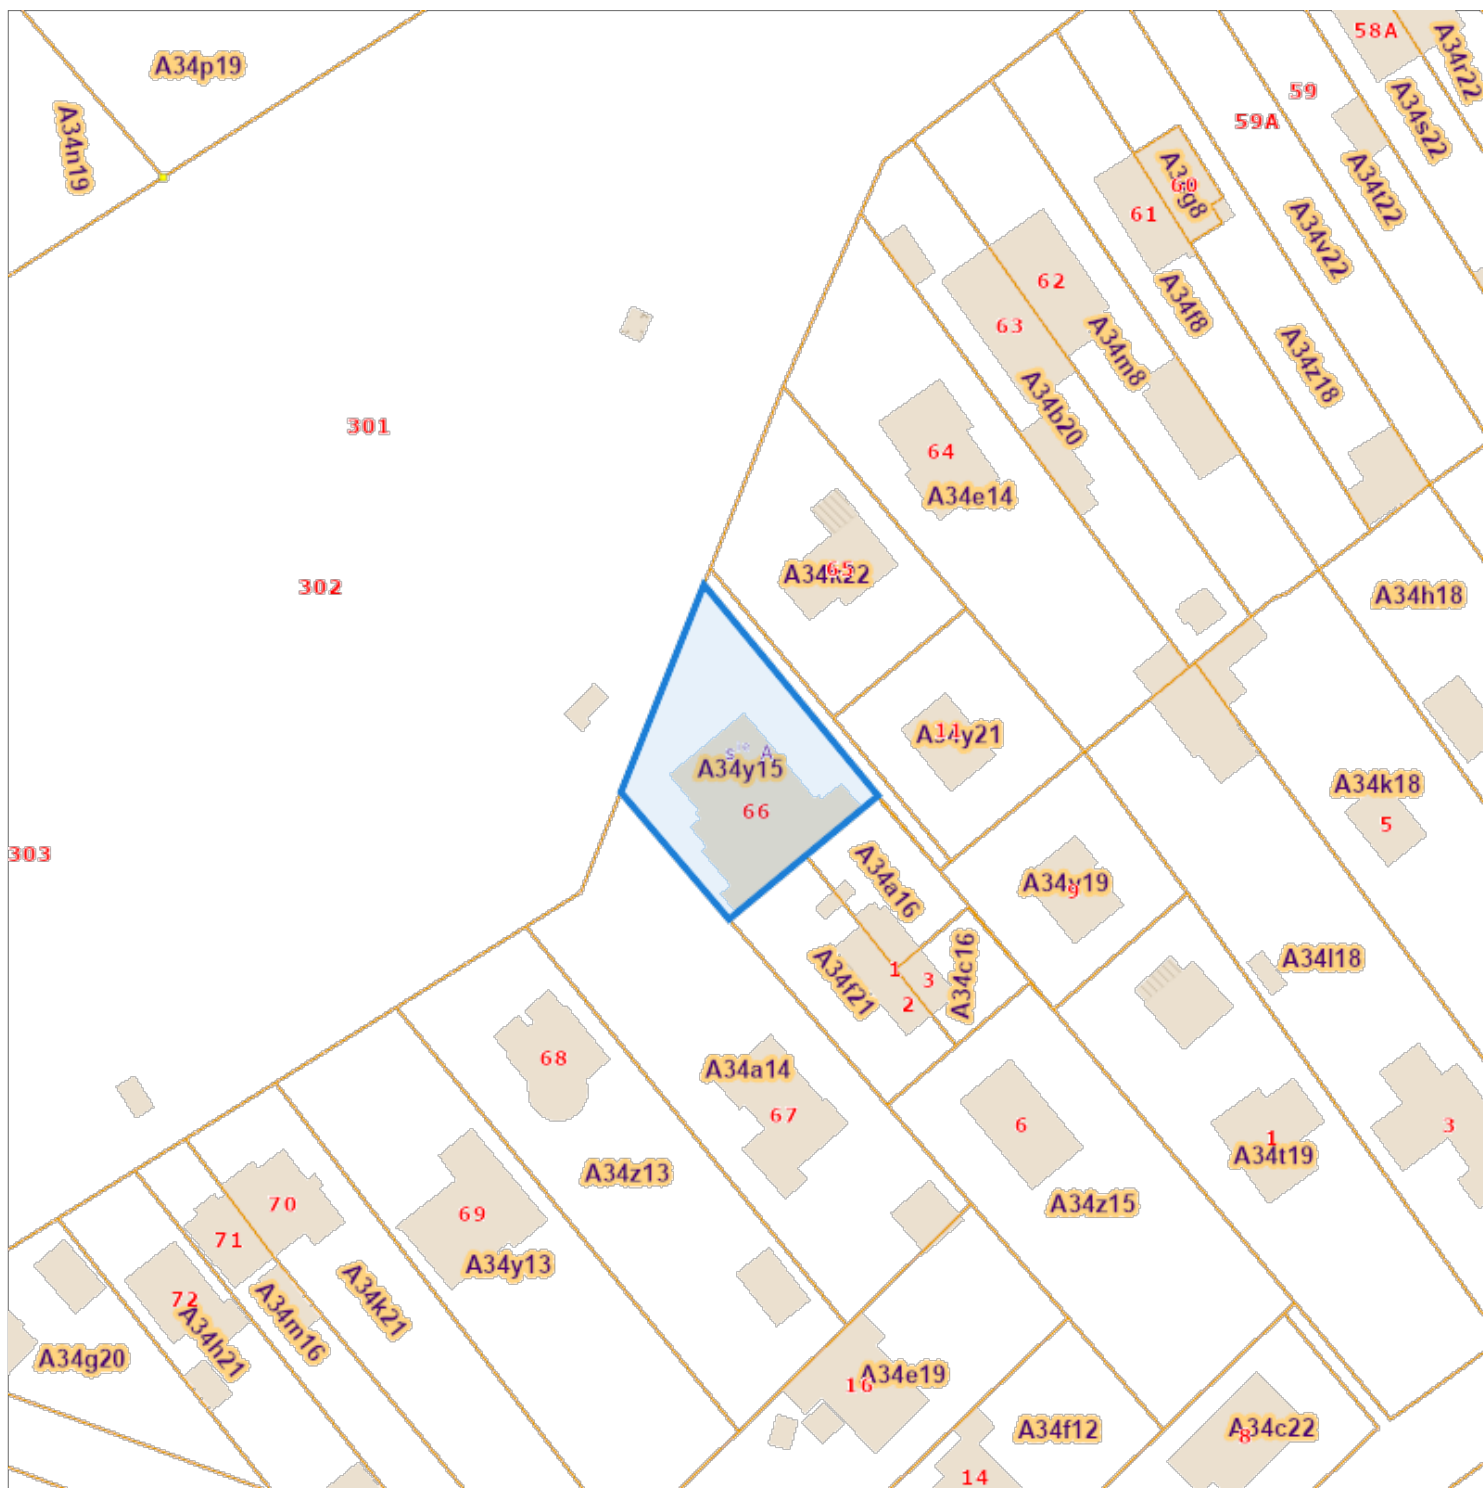

De AAPD, producent van de databank waarin deze gegevens zijn opgenomen, aanvaardt de intellectuele eigendomsrechten vermeld in de wet van 30 juni 1994 betreffende het auteursrecht en de naburige rechten.