


Aanvraag voor het verkavelen van gronden


schaal: 1/500

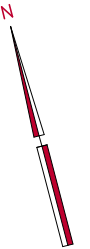

HOOGSTRATEN

1° afdeling - sectie B
nrs. 283/L/3 en 284/N

Reliëf: vlak terrein
Halte openbaar vervoer: ca. 550 à 700 m
Afvoer oppervlaktewater: geen bijkomende maatregelen nodig
Bestemming volgens gewestplan: woongebied
Bebouwingsdichtheid: 22.61 woningen/ha
Geen erfdiensbaarheden.

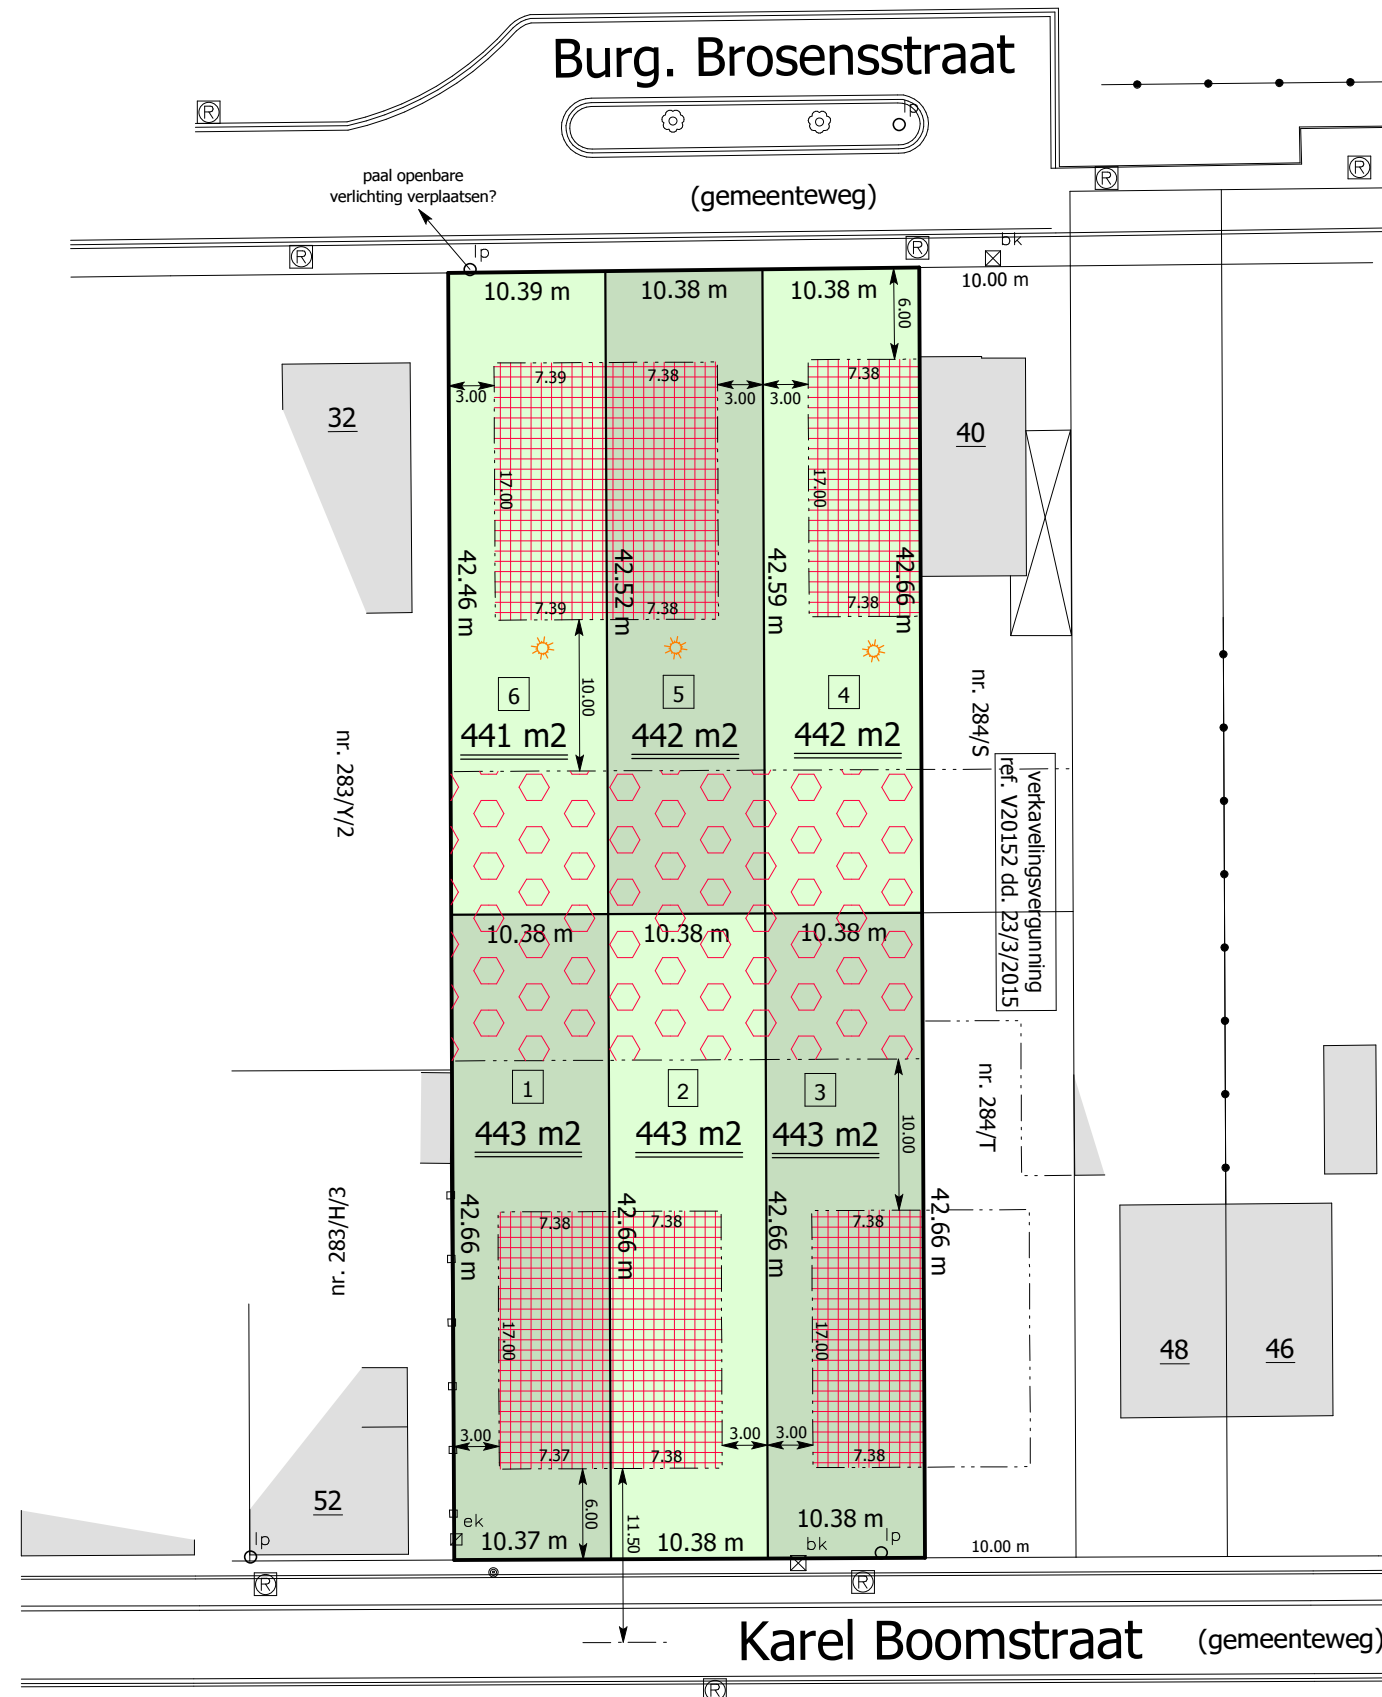

GEO landmeters



dossier Geo J22003An

nieuwe toestand

Opgemaakt door ondergetekende,
Hoogstraten, 4 februari 2022

Jan Koyen
Beëdigd landmeter-expert
LAN040621

www.geolandmeters.be info@geolandmeters.be

Buizelstraat 22 2320 Hoogstraten Tel. 03/314.65.33