

 





 








 


GEEL | 4de Afdeling Sectie E nr. 204/02 A


INPLANTINGSPLAN
BESTAANDE TOESTAND =
NIEUWE TOESTAND

Legende

 
-  Bestaand solide gebouw
-  Bestaand bijgebouw
-  Elektricietspaal
-  Afsluitputje water
-  Inspectieput riolering
-  Straatkolk
-  Opnamepunt en kijkrichting foto's
-  Hoogtepunt op terrein met hoogte in TAW
-  Dorpel garage met hoogte in TAW
-  Dorpel deur met hoogte in TAW
-  Verharding in asfalt
-  Verharding in betonklinkers
-  Verharding in kasseien
-  Afsluiting weide
-  Rand vijver
-  Afsluiting met betonpalen
-  Afsluiting met draad

   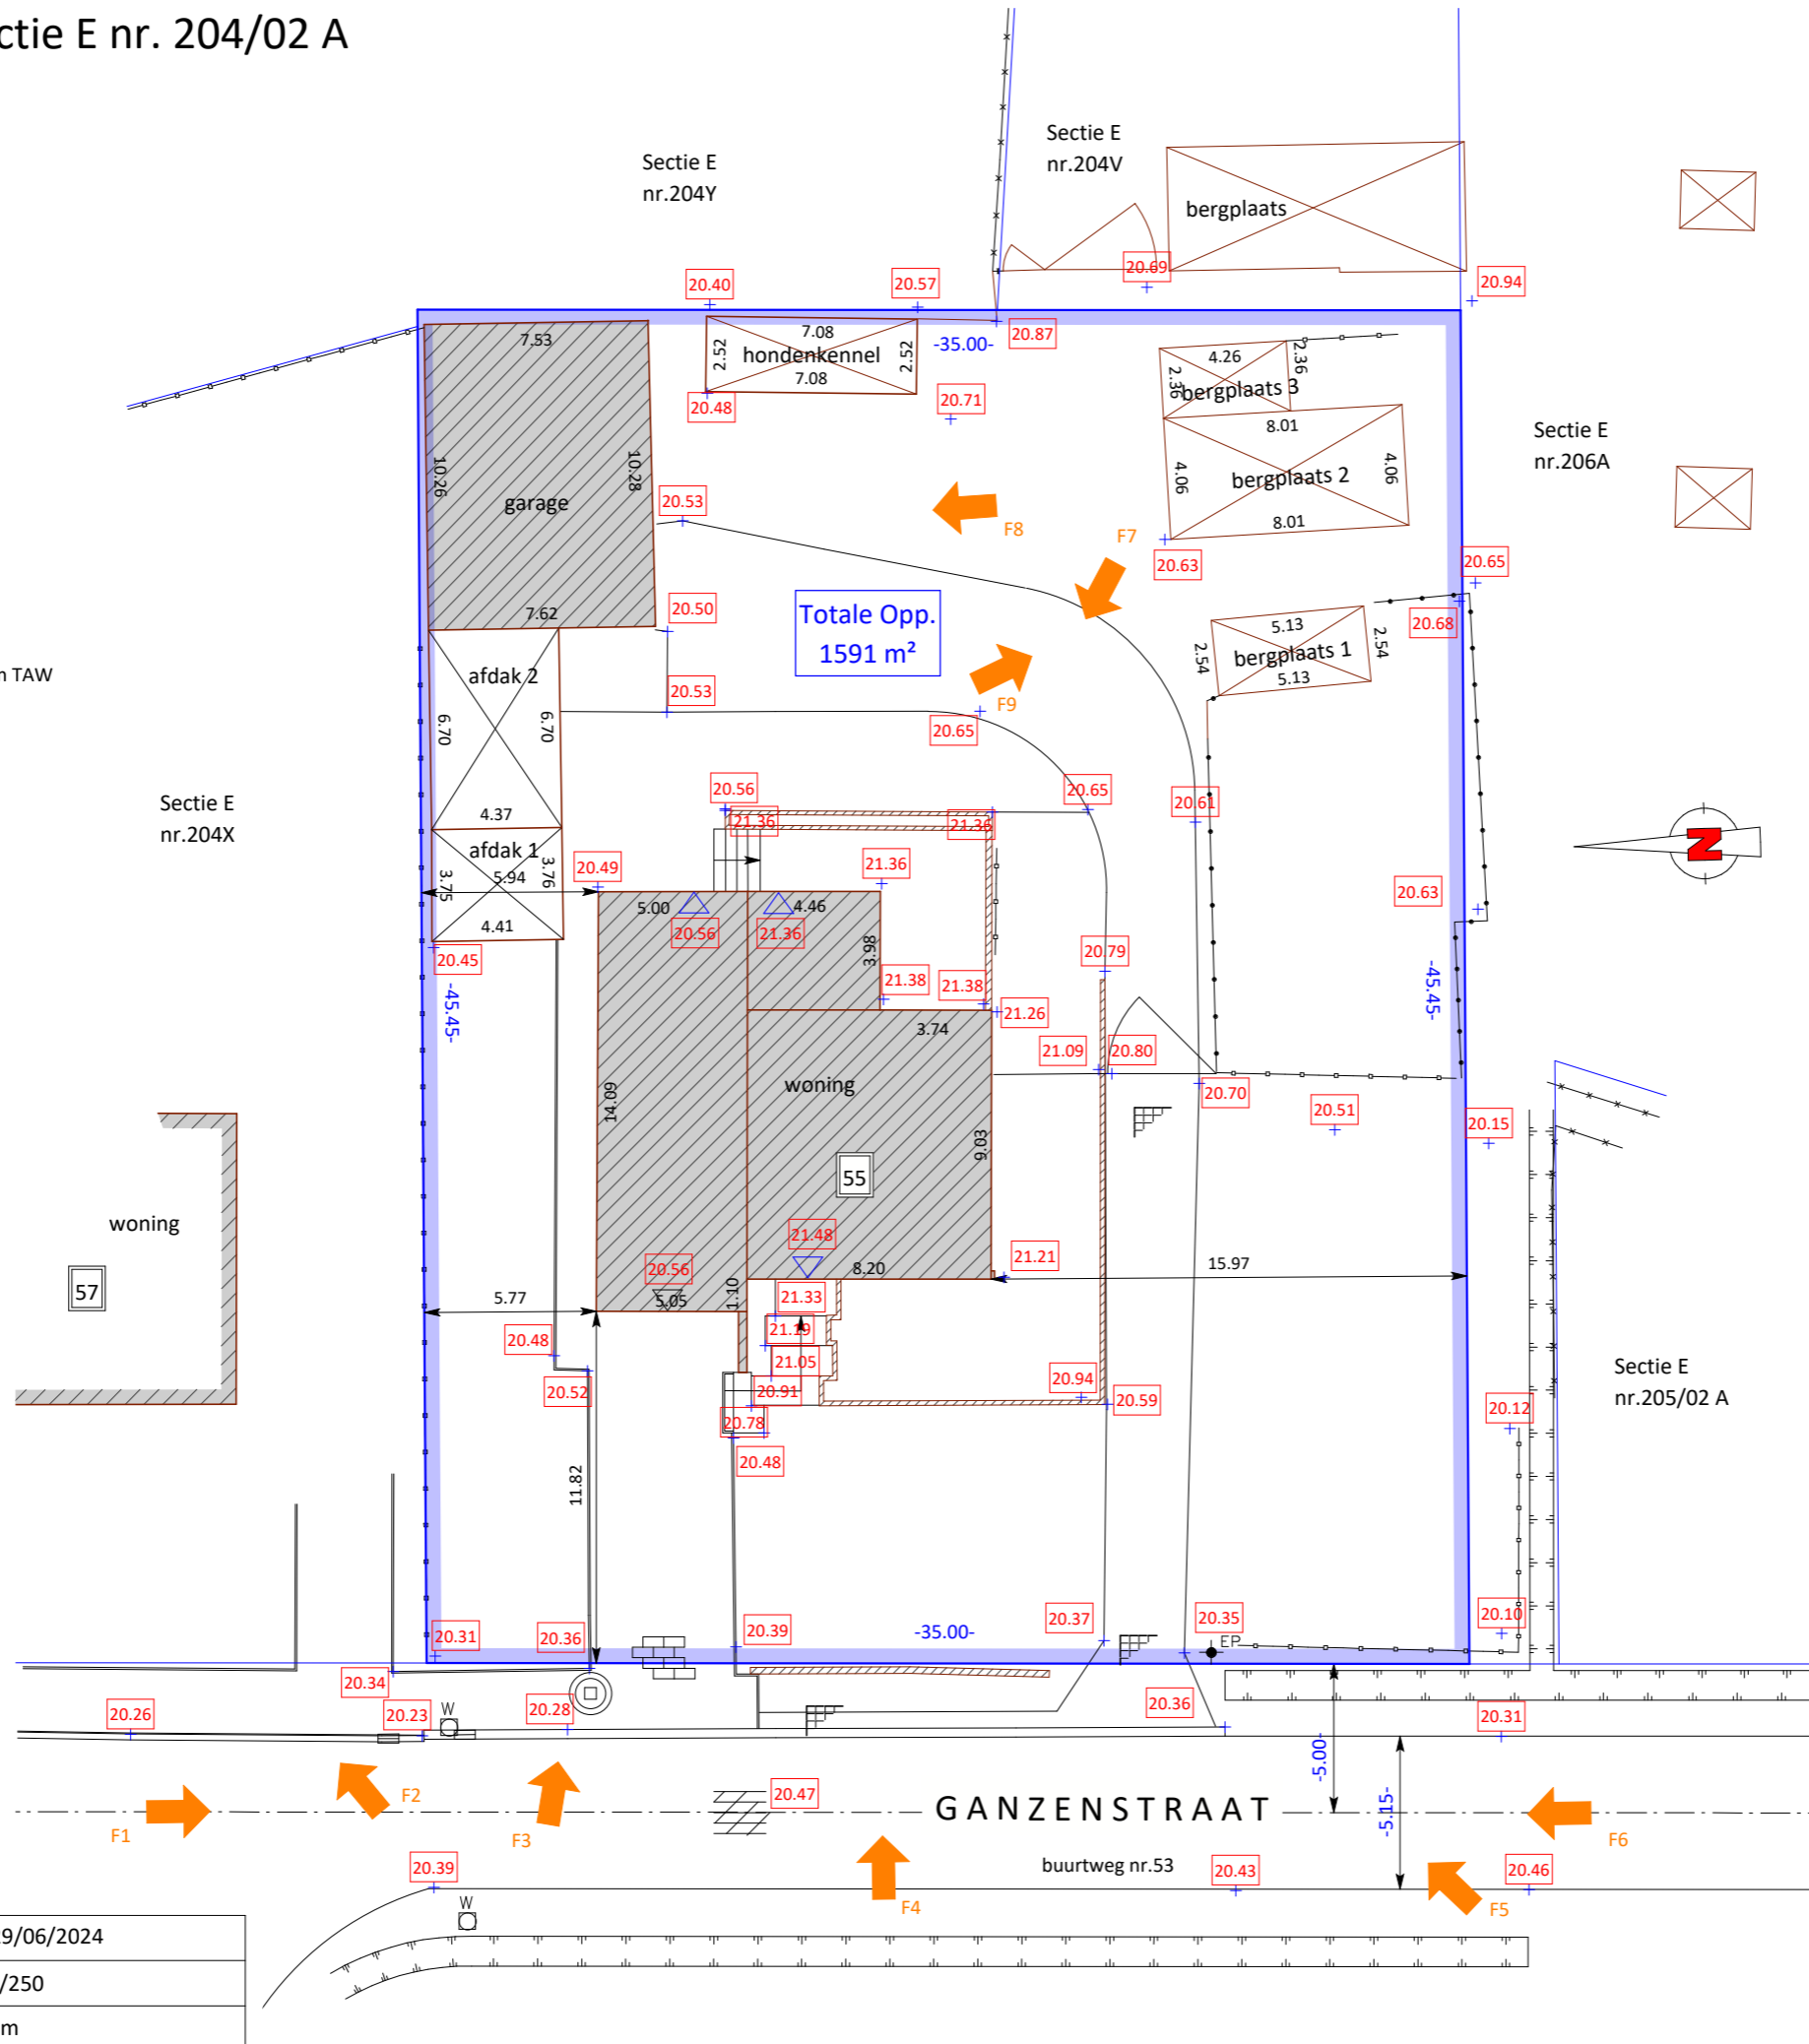

De Landmeter-experten:
handelend voor SB-V & Co bv,
Rode Haagjes 3/001, 2288 Bouwel

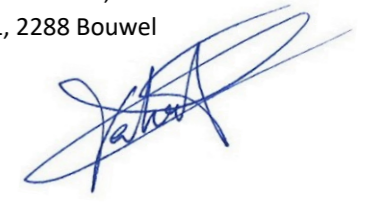

Charlotte Verhaert,
Beëdigd voor de rechtbank van Eerste Aanleg te Gent
ID. nr. tableau : LAN 121494

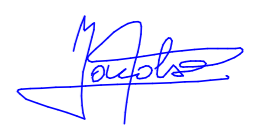

Edwin Jacobs,
Beëdigd voor de rechtbank van Eerste Aanleg te Mechelen
ID. nr. tableau : LAN 071312

ref. SB-V nr.3774

PLAN .nr. 01	datum : 29/06/2024
BA_functiewijziging_I_B	schaal : 1/250
plangrootte : A3	eenheid: m