


GEEL | 4de Afdeling Sectie E nr. 204/02 A

GRONDPLAN NIVEAU +1/2 en +1
 BESTAANDE TOESTAND =
 NIEUWE TOESTAND

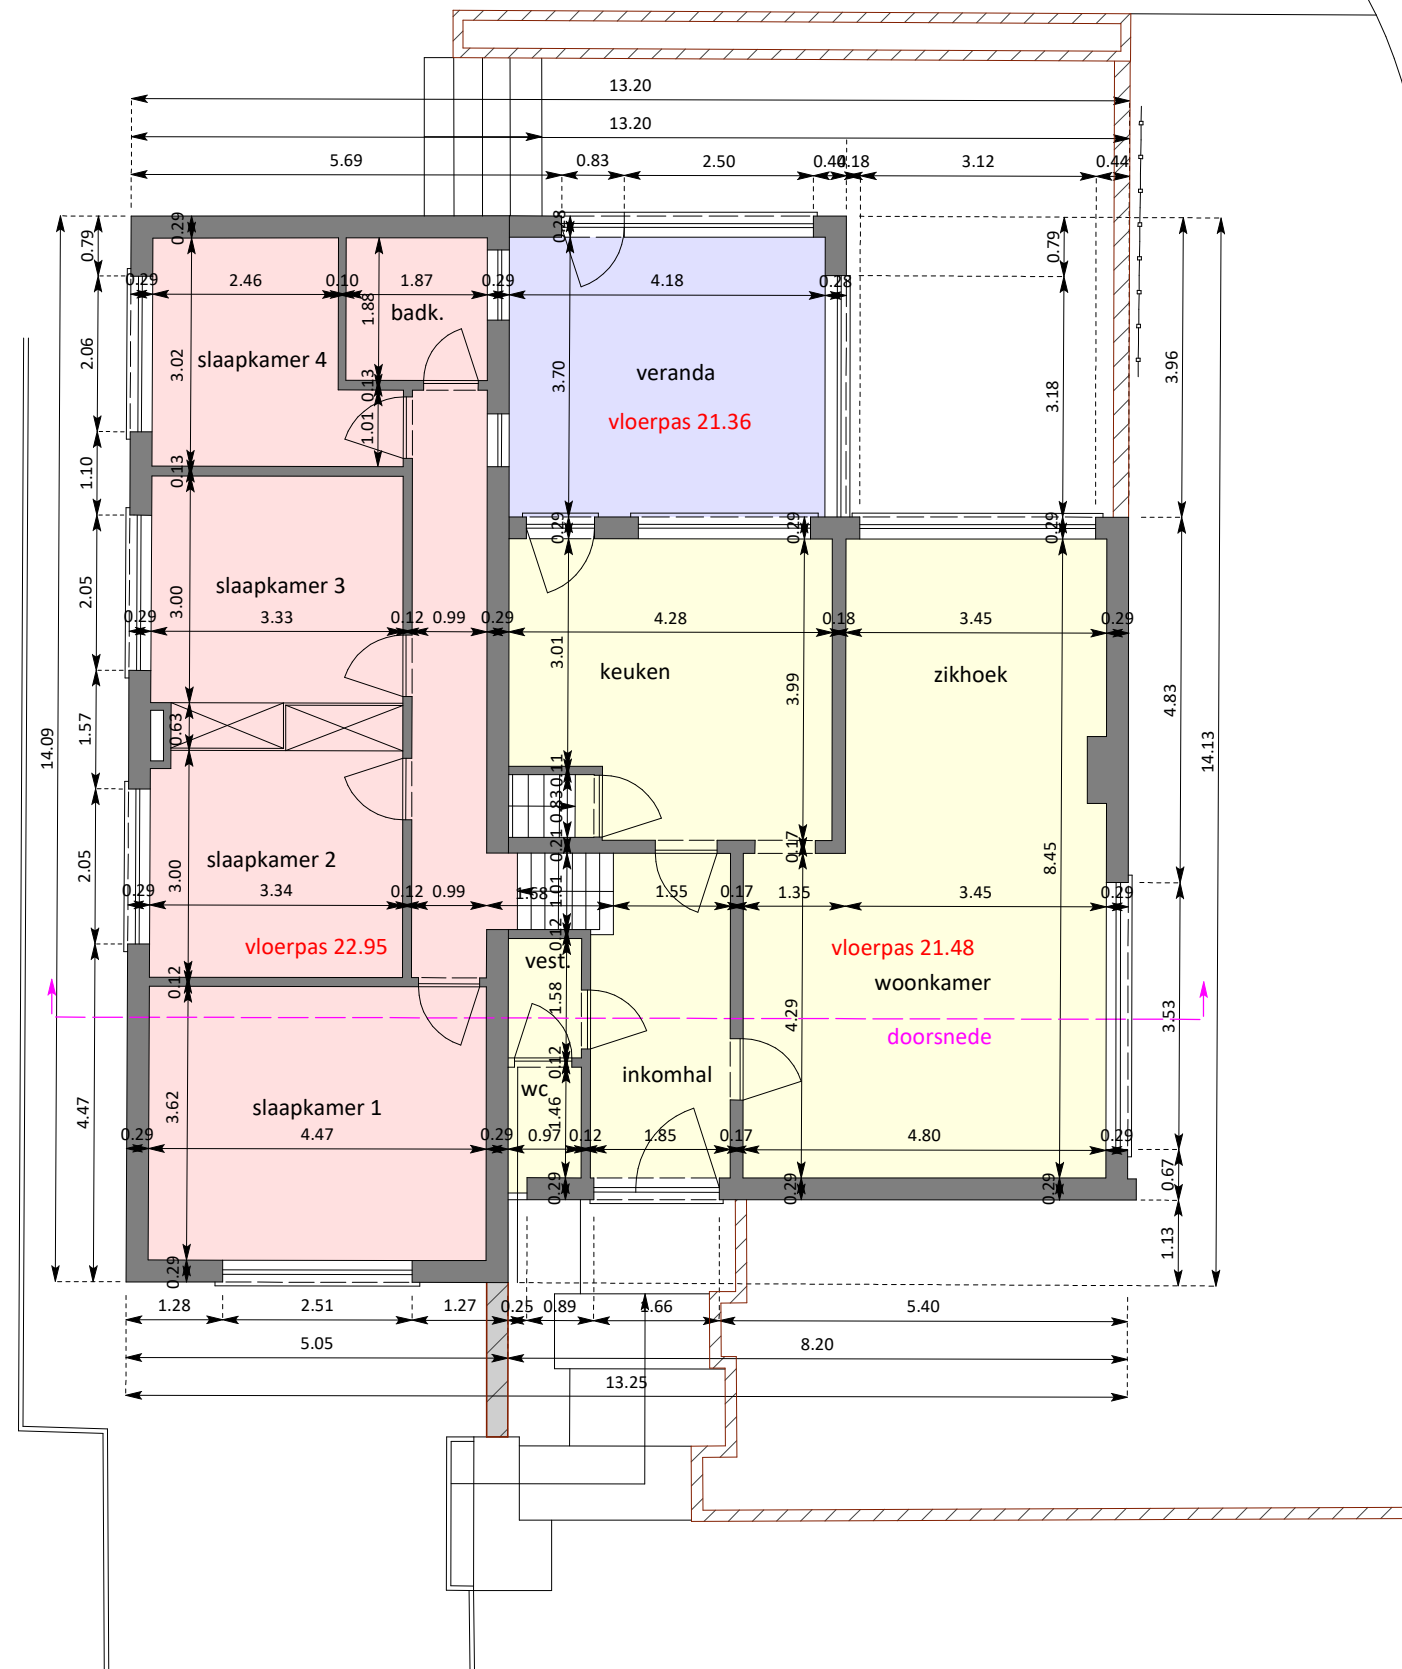

PLAN .nr. 03	datum : 29/06/2024
BA_functiewijziging_P_B_1/2 en 1	schaal : 1/100
plangrootte : A3	eenheid: m